
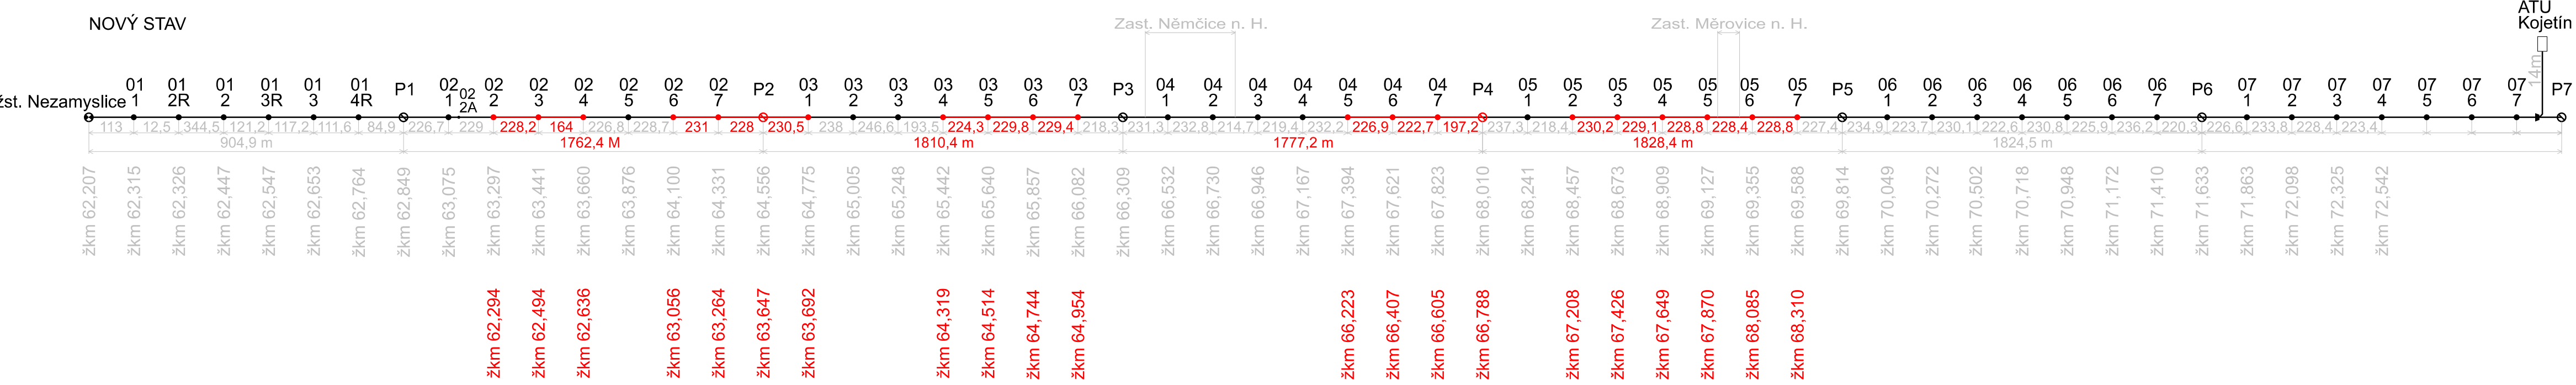
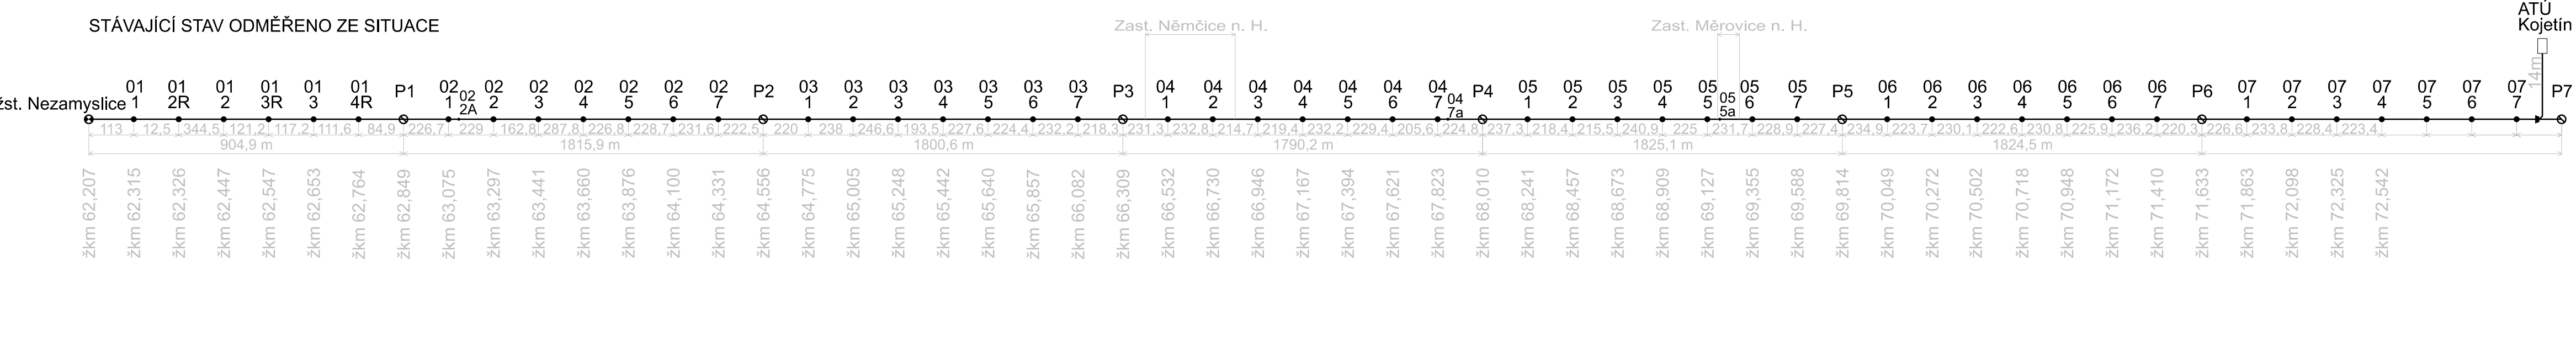


SCHÉMA PŘELOŽKY KABELU DK44

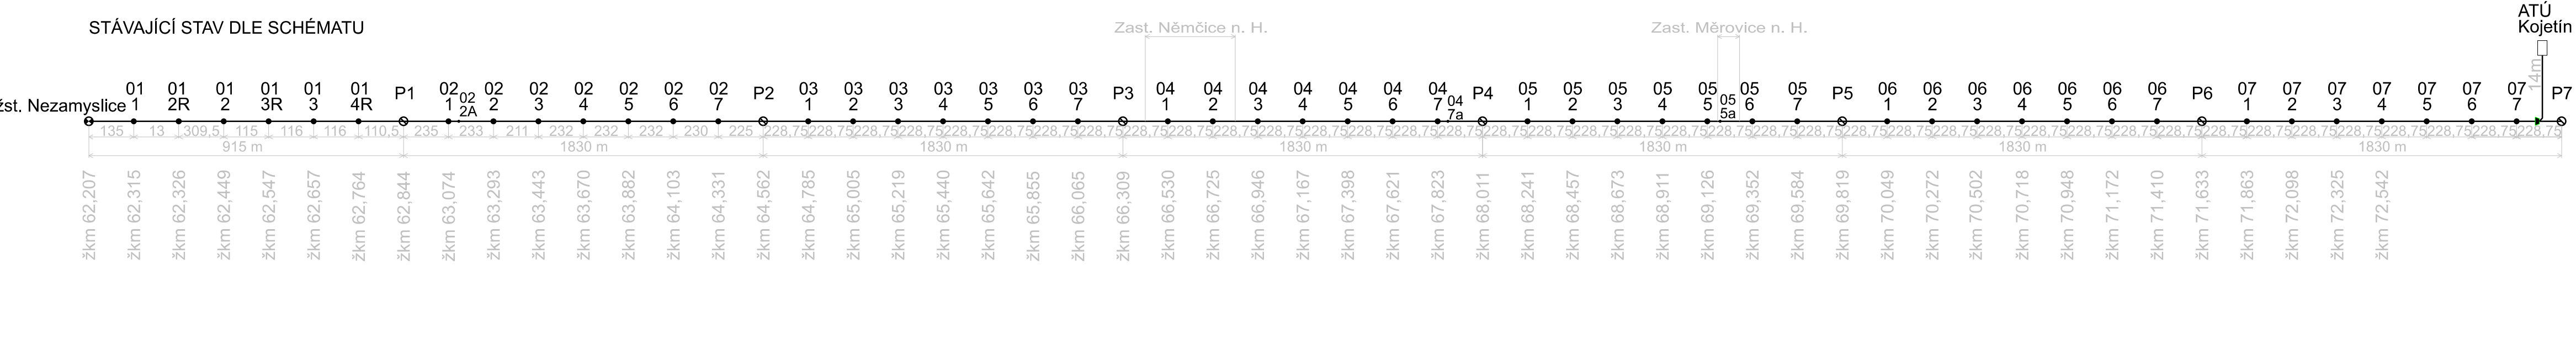

<div><div></div><div>Spolufinancováno Evropskou unií</div></div> <div>Ministerstvo dopravy Státní fond dopravní infrastruktury</div>					
Jiná ověření:	Paré:				
Orientační schéma: <div></div>	Razítko oprávněné osoby:				
Podpis: _____ Datum: _____					
Revize: 000	Datum: 1.5.2023	Popis: Dokumentace PDPS	Kontroloval: Ing. Ondřej Kopáč		
Stavebník/Investor: Správa železnic, státní organizace					
Adresa: Diážděná 1003/7, 110 00 Praha 1					
Zástupce investora: Stavební správa východ					
Adresa: Nerudova 773/1, 779 00 Olomouc					
Zhotovitel díla: Společnost Nej - Koj					
Adresa: MORAVIA CONSULT Olomouc a.s., Legionářská 1085/8, 779 00 Olomouc					
Kontakt: T: +420 585 570 444 E: moravia@moravia.cz					
Zhotovitel částí/objektu: MORAVIA CONSULT Olomouc a.s.					
Adresa: Legionářská 1085/8, 779 00 Olomouc					
Kontakt: T: +420 585 570 444 E: moravia@moravia.cz					
Hlavní projektant (HIP): Ing. Jiří Malina	Specialista: Ing. Milan Oharek				
Název stavby/akce: Modernizace trati Brno-Přerov, 4. stavba Nezamyslice - Kojetín	Označení investora: 5621500589		Označení objektu/komplexu: PS 22-14-20		
Název části: Dálková, optická, závěsná kabelizace (DK, DOK, ZOK)	Zakázka: 21-022-232-SR				
Název objektu/díleč části: Nezamyslice - Kojetín, přeložky a úpravy kabelů SŽ	Označení části: D.1.2.5		Číslo přílohy (typ/pořadí): 2. 307		
Název přílohy: Schéma přeložky kabelu DK44	Stupeň dokumentace: PDPS				
Název díleč části přílohy: -	Měřítko: - Formáty: 4xA4		Smluvní datum zpracování: 01.05.2023		
Odpovědný projektant: Ing. Filip Rozsypal	Kraj: Olomoucký				
Katastrální území: vř. technická zpráva		TUDU: 2101 Brno-hl.n. – Přerov			
Označení investora: S 6 2 1 5 0 0 5 8 9		Stupeň dokumentace: Část: P 0 D P S - 0 1 2 0 5 -			
Objekt: P S 2 2 1 4 2 0 -		Příloha: X X - 2 - 3 0 7 - 0 0 0			
DOKUMENT LZE UŽÍVAT POUZE VE SHYSLU PŘÍSLUŠNÉ SMLOUVY O DÍLO. ŽÁDNÁ JEJHO ČÁST NEMŮŽE BÝT DLE ZÁKONA Č.121/2000 Sb. KOPÍROVÁNA NEBO JINAK ROZŠÍŘOVÁNA BEZ SOUHLASU MORAVIA CONSULT Olomouc a.s.					