



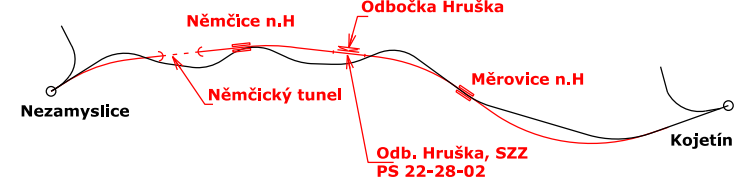
LEGENDA:

- 101 – ZABEZPEČOVACÍ ZAŘÍZENÍ
SZZ – skříň výstroje SZZ
KAB – kabelová skříň
NAP – skříň napájení
SP – servisní pracoviště s diagnostickým PC
NVZ – tlačítko nouzového vypnutí zdrojů

110 – MÍSTNOST NOUZOVÉ OBSLUHY

- 111 – MÍSTNOST ZDROJŮ ZZ
NZ – sříň napájecího zdroje
BAT – bateriové skříně
DOB – skříň s dobíječem

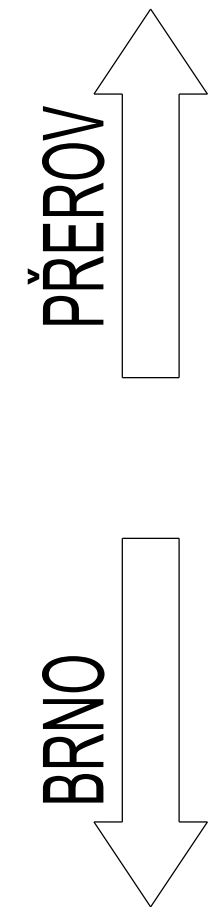

 Spolufinancováno Evropskou unií		Ministerstvo dopravy Státní fond dopravní infrastruktury 	
Jiná ověření:		Paré:	
Orientační schéma: 		Razítko oprávněné osoby:	
Revize: 000		Datum: 1.5.2023	
Popis: Dokumentace PDPS		Kontroloval: Ivo Jabůrek	
Stavebník/Investor: Adresa: Zástupce investora: Adresa:		Správa železnic, státní organizace Dlážděná 1003/7, 110 00 Praha 1 Stavební správa východ Nerudova 773/1, 779 00 Olomouc	
Zhotovitel díla: Adresa: Kontakt:		Společnost Nej - Koj MORAVIA CONSULT Olomouc a.s. Legionářská 1085/8, 779 00 Olomouc T: +420 585 570 444 E: moravia@moravia.cz	
Zhotovitel části/objektu: Adresa: Kontakt:		Signal Projekt s.r.o. Videňská 55, 639 00 Brno T: +420 515 917 689 projekce@signalprojekt.cz	
Hlavní projektant (HIP):		Specialista:	
Ing. Jiří Malina		Ing. Miroslav Švorčík	
Název stavby/akce:		Označení investora:	
Modernizace trati Brno-Přerov, 4. stavba Nezamyslice - Kojetín		S621500589	
Název části:		Označení části:	
Staniční zabezpečovací zařízení (SZZ)		D.1.1.1	
Název objektu/díleč části:		Označení objektu/komplexu:	
Odb. Hruška, SZZ		PS 22-28-02	
Název přílohy:		Číslo přílohy (typ/pořadí):	
Dispozice technologické budovy		2. 500	
Název díleč části přílohy:		-	
Odpovědný projektant: Ivo Jabůrek		Měřítko: 1:50	
Kraj: Olomoucký		Formáty: 3 x A4	
Katastrální území: Hruška 648671		TUDU: 2101 Brno-hl.n. – Přerov	
Stupeň dokumentace: Část:		Podobje: Příloha:	
S 6 2 1 5 0 0 5 8 9 - P O P S - D I I 0 I - P S 2 2 2 8 0 2 - X X - 2 5 0 0 - 0 0 0		Revize: 01.05.2023	

DOKUMENT LZE UŽÍVAT POUZE VE SMYSLU PŘÍSLUŠNÉ SMLOUVY O DÍLO. ŽÁDNÁ JEHO ČÁST NEMŮŽE BÝT DLE ZÁKONA č.121/2000 Sb. KOPÍROVÁNA NEBO JINAK ROZŠÍŘOVÁNA BEZ SOUHLASU MORAVIA CONSULT Olomouc a.s.