ODBOČKA HRUŠKA

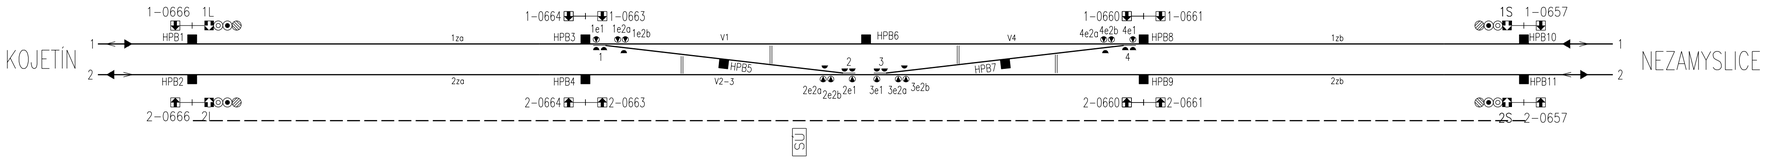

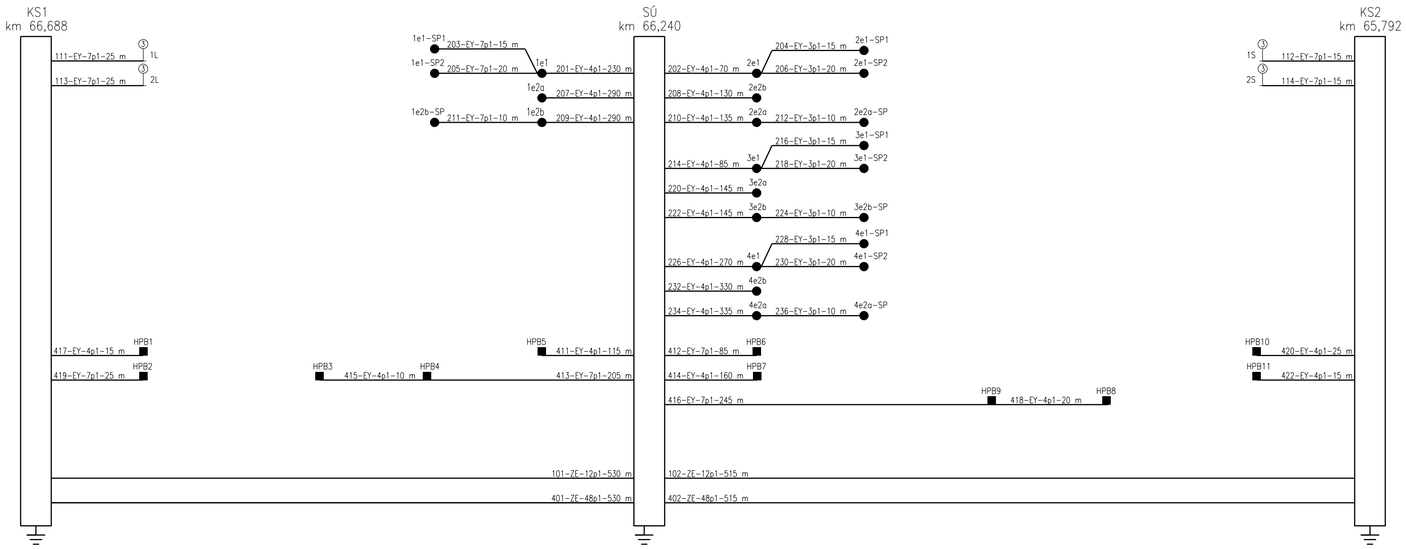

LEGENDA:
EY – kabel typu TCEKPFLEY
ZE – kabel typu TCEKPFLEZE
– – – průběh hlavní kabelové trasy

Zpracováno: 02.02.2023
BENTLEY, MICROSTATION

Spolufinancováno Evropskou unií

Ministerstvo dopravy
Státní fond dopravní infrastruktury

Jiná ověření:

Paré:

Orientační schéma:

Razítko oprávněné osoby:

Podpis: Datum:

Revize:	Datum:	Popis:	Kontroloval:
000	1.5.2023	Dokumentace PDPS	Ivo Jabůrek

Stavebník/Investor:	**Správa železnic, státní organizace**
Adresa:	**Dlážděná 1003/7, 110 00 Praha 1**
Zástupce investora:	**Stavební správa východ**
Adresa:	**Nerudova 773/1, 779 00 Olomouc**

SPRÁVA ŽELEZNIC

Zhotovitel díla:	**Společnost Nej - Koj**
Adresa:	MORAVIA CONSULT Olomouc a.s. Legionářská 1085/8, 779 00 Olomouc
Kontakt:	T: +420 585 570 444 E: moravia@moravia.cz

Metroprojekt Praha a.s.
Argentinská 1621/36
Holešovice 170 00 Praha 7
T: +420 296154105
E: info@metroprojekt.cz

Zhotovitel části/objektu:	**Signal Projekt s.r.o.**
Adresa:	Vídeňská 55, 639 00 Brno
Kontakt:	T: +420 515 917 689 projekce@signalprojekt.cz
Hlavní projektant (HIP):	**Ing. Jiří Malina**
Specialista:	**Ing. Miroslav Švorčík**

Název stavby/akce:	**Modernizace trati Brno-Přerov, 4. stavba Nezamyslice - Kojetín**		Označení investora: 5621500589 Zakázka: 21-022-232-SR
Název části:	Staniční zabezpečovací zařízení (SZZ)		Označení části: **D.1.1.1**
Název objektu/dílčí části:	**Odb. Hruška, SZZ**		Označení objektu/komplexu: **PS 22-28-02**
Název přílohy: Název dílčí části přílohy:	Schéma kabelů -		Číslo přílohy (typ/pořadí): **2. 800**
Odpovědný projektant: Ivo Jabůrek	Zpracovatel přílohy: Ing. Josef Čiháček	Měřítko: - Formáty: 4 x A4	Stupeň dokumentace: **PDPS**
Kraj: Olomoucký	Katastrální území: Hruška 648671	TUDU: 2101 Brno-hl.n. – Přerov	Smluvní datum zpracování: **01.05.2023**

Označení investora:	Soupis dokumentace	Část:	Objekt:	Podobjekt:	Příloha:	Revize:
S 6 2 1 5 0 0 5 8 9	_ P D P S	_ D 1 1 0 1	_ P S 2 2 2 8 0 2	_ X X	_ 2	_ 0 0 0

DOKUMENT LZE UŽÍVAT POUZE VE SMYSLU PŘÍSLUŠNÉ SMLOUVY O DÍLO. ŽÁDNÁ JEHO ČÁST NEMŮŽE BÝT DLE ZÁKONA č. 121/2000 Sb. KOPÍROVÁNA NEBO JINAK ROZŠIŘOVÁNA BEZ SOUHLASU MORAVIA CONSULT Olomouc a.s.