


1.NP

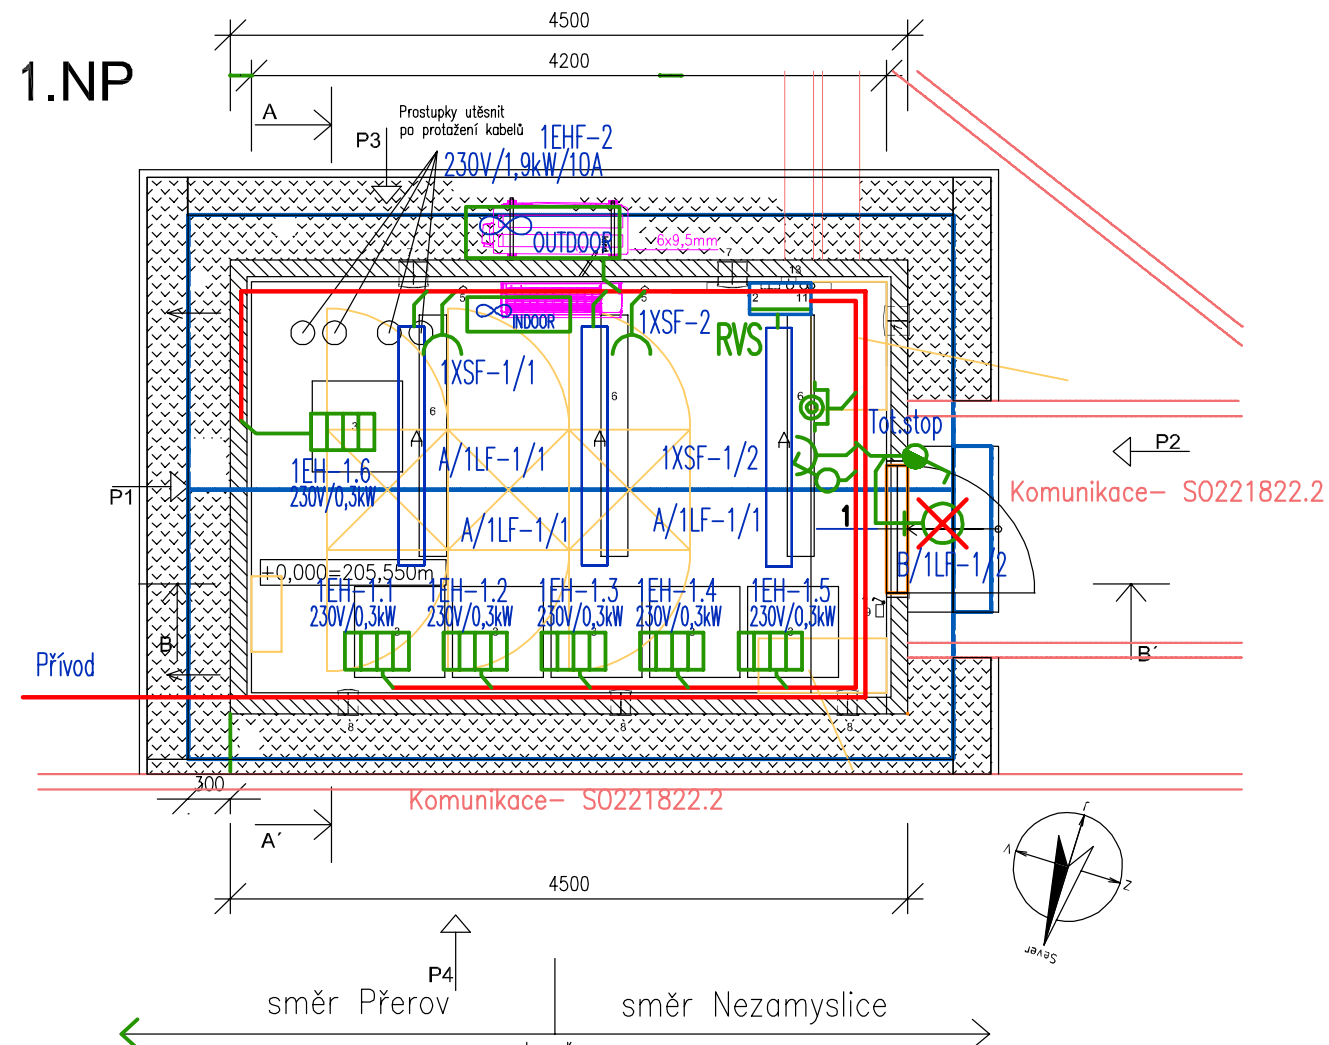

Legenda:

- 1 reléový stojan
- 2 podstavec pro baterie, nad ní skříň s dobíječi a rozvaděčem baterie
- 3 stropní topný panel 300 W
- 4 vypínač osvětlení
- 5 zásuvka
- 6 osvětlovací těleso 2 x 58 W
- 7 VZT-otvory
- 8 dole: uvnitř klapka, zvenku mřížka
- 9 tlačítko pro nouzové vypnutí a indikaci
- 10 police na výkresy
- 11 rozvaděč RD a zab. zařízení
- 12 rozvaděč klimatizace domku
- 13 el. vývod armovací sítě

Vnitřní výška domku:  
254 cm

A  
B

LED svítidlo průmyslové dle výpočtu osv. 4K (39.0 W)

LED/zářivkové svítidlo, opál. difuzor dle výběru investora – 26W, min IP43, např.: stropní a nástěnné svítidlo LED, těleso: ocelový plech, barva: bílá, difuzér: opálový (PMMA), IP 65, Jmenovité napětí: 230V/50Hz, 26W, Svět.tok=1575 lm, 60lm/W, Teplota chrom, 4000K, Ra80, rozměr 385x116mm

**ROZVODNÁ SOUSTAVA :** 3NPE, ~50Hz, 400V, TN-S

**OCHRANA PŘED ÚRAZEM EL. PROUDEM:**

**OCHRANA PŘI PORUŠE DLE ČSN 33 2000-4-41ed3:**

ZÁKLADNÍ : AUTOMATICKÝM ODPOJENÍM OD ZDROJE

ZVÝŠENÁ : PROUD. CHRÁNIČI



Spolufinancováno  
Evropskou unií


Ministerstvo dopravy  
Státní fond dopravní  
infrastruktury



Jiná ověření:

Paré:

Orientační schéma:

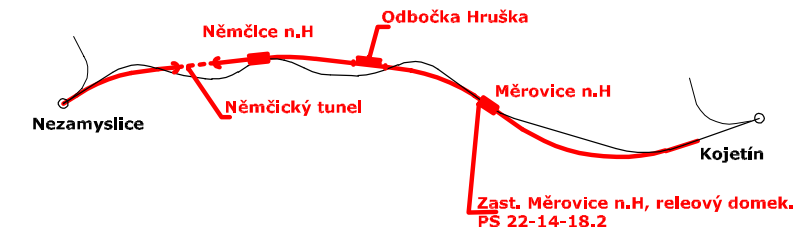


Razítko oprávněné osoby:


Podpis:

Datum:

Revize:	Datum:	Popis:	Kontroloval:
000	01.05.2023	Dokumentace PDPS	Ing. Patrik Pluskal

Stavebník/Investor:	<b>Správa železnic, státní organizace</b>		<b>SPRÁVA ŽELEZNIC</b>
Adresa:	<b>Dlážděná 1003/7, 110 00 Praha 1</b>		
Zástupce investora:	<b>Stavební správa východ</b>		
Adresa:	<b>Nerudova 773/1, 779 00 Olomouc</b>		

Zhotovitel díla:	<b>Společnost Nej - Koj</b>		
Adresa:	<b>MORAVIA CONSULT Olomouc a.s.</b>		
Kontakt:	Legionářská 1085/8, 779 00 Olomouc T: +420 585 570 444 E: moravia@moravia.cz		

Zhotovitel části/objektu:	<b>MORAVIA CONSULT Olomouc a.s.</b>	
Adresa:	<b>Legionářská 1085/8, 779 00 Olomouc</b>	
Kontakt:	T: +420 585 570 444 E: moravia@moravia.cz	

Hlavní projektant (HIP):	<b>Ing. Jiří Malina</b>	Specialista:	<b>Ing. Pavel Šudřich</b>
--------------------------	-------------------------	--------------	---------------------------

Název stavby/akce:	Modernizace trati Brno-Přerov, 4. stavba Nezamyslice - Kojetín		Označení investora: S621500589
			Zakázka: 21-022-232-SR
Název části:	Integrované telekomunikační zařízení		Označení části: D.1.2.3
Název objektu/dílní části:	Zast. Měrovce n.H., sdělovací zařízení-releový domek		Označení objektu/komplexu: PS 22-14-18.2
Název přílohy:	Situační schéma rozvodu silnoproudu		Číslo přílohy (typ/pořadí): 2. 205
Název dílní části přílohy:	km 67,850		
Odpovědný projektant: Milan Vician	Zpracovatel přílohy: Milan Vician	Měřítko: 1:50 Formáty: 2 A4	Stupeň dokumentace: PDPS
Kraj: Olomoucký	Katastrální území: Měrovce n.H.	TUDU: 2101 Brno-hl.n. – Přerov	Smluvní datum zpracování: 01.05.2023

Označení investora:	Stupeň dokumentace:	Část:	Objekt:	Podoblast:	Příloha:	Revize:
S 6 2 1 5 0 0 5 8 9	P	D	P	S	D	1 2 0 3
	P	S	2	2	1	4 1 8
						0 2
						2
						2 0 5
						0 0 0