


PŘED ZAHÁJENÍM ZEMNÍCH PRACÍ JE INVESTOR POVINEN ZAJISTIT VYTÝČENÍ STÁVAJÍCÍCH PODZEMNÍCH VEDENÍ U JEJICH SPRÁVCŮ (Vyhl. č.10/74 Sb., ČSN 733050 čl.48,54,55). PŘI PROVÁDĚNÍ DODRŽET ČSN 736056, ČSN 736110, ČSN 736005, ČSN EN 1790, ČSN 756101 A PŘEDPISY O BEZPEČNOSTI A OCHRANĚ PRACUJÍCÍCH VE STAVEBNICTVÍ (Vyhl. č.324 Sb. zák. ZE DNE 10.8.1990).

Tabulka 2			Tabulka 4
Třída LPS	Poloměr valcíc se koule r (m)	Velikost ok W (m)	Vzdálenost mezi svody
II	30	10x10	10 ± 20%

ČSN EN 62305-3ed3 – Ochrana před bleskem
– část 3:Hmotné škody na stavbách a nebezpečí života

Střecha

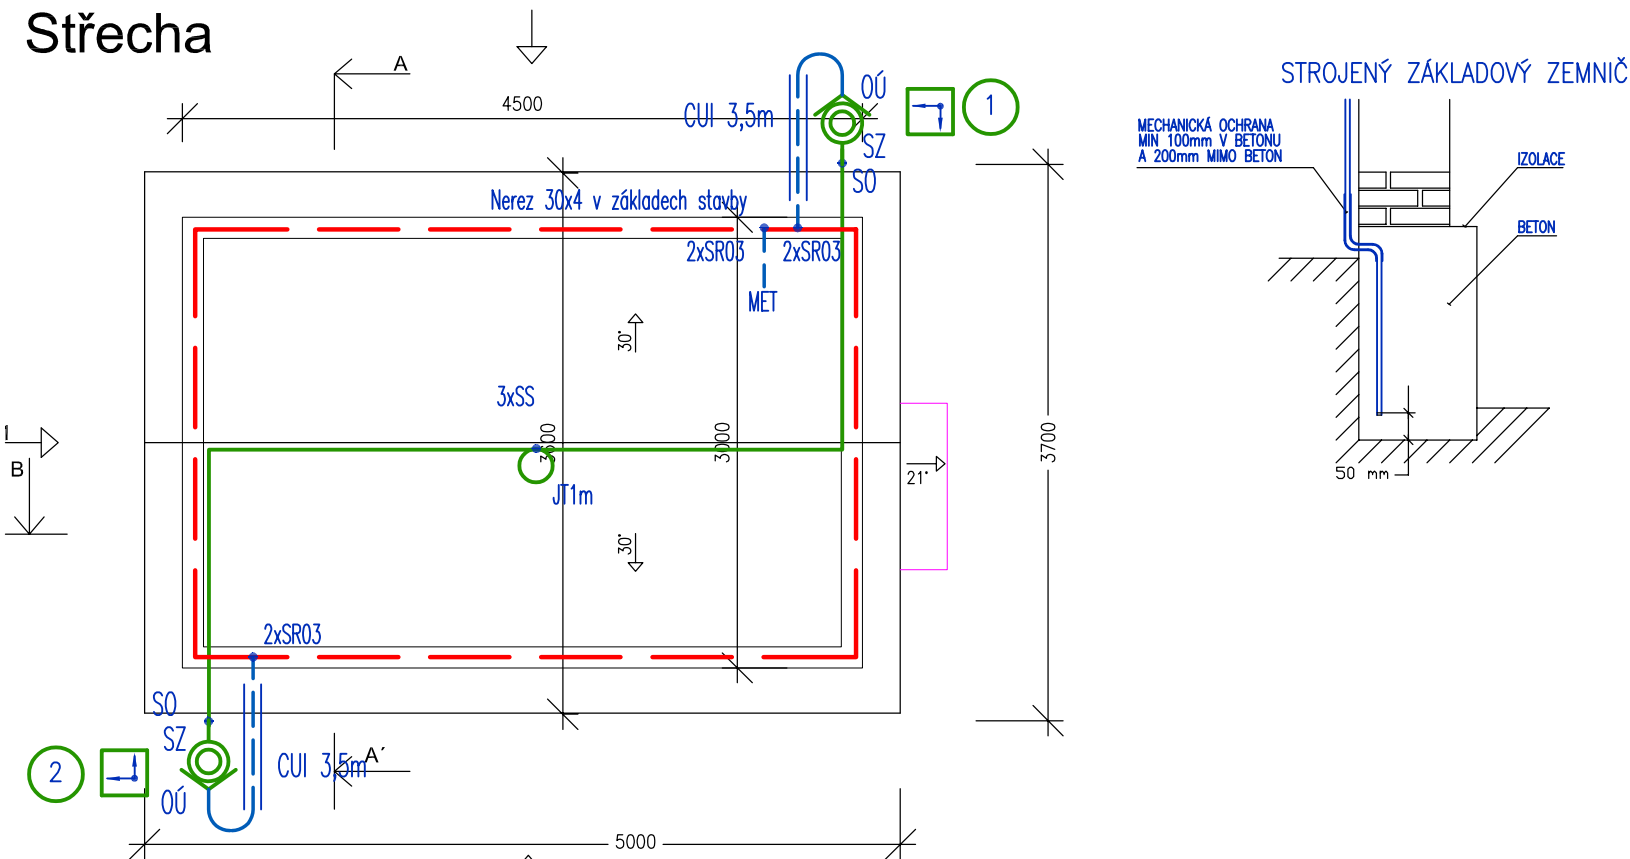

OZNAČENÍ	POPIS
	Drát (AlMgSi) Ø 8mm NA PODPĚRÁCH
Nerez 30x4	PÁSEK nerez 30x4mm V ZÁKLADECH STAVBY
---	DRÁT FeZn Ø 10mm OD ZKUŠEBNÍ SVORKY K FeZn 30x4mm
---	VODIČ CUI 3,5m
SO	SVORKA OKAPOVÁ
JT	JÍMACÍ TYČ
SZ	SVORKA ZKUŠEBNÍ
SS	SVORKA SPOJOVACÍ
SR03	SVORKA ZEMNÍČÍ – PÁSEK – DRÁT
□ ○	OZNAČOVACÍ ŠTÍTEK

Spolufinancováno
Evropskou unií

Ministerstvo dopravy

Státní fond dopravní
infrastruktury

Jiná ověření:

Paré:

Orientační schéma:

Razítko oprávněné osoby:

Podpis:

Datum:

Revize:

Datum:

Popis:

Kontroloval:

000

01.05.2023

Dokumentace PDPS

Ing. Patrik Pluskal

Stavebník/Investor:

Adresa:

Zástupce investora:

Adresa:

Správa železnic, státní organizace

Dlážděná 1003/7, 110 00 Praha 1

Stavební správa východ

Nerudova 773/1, 779 00 Olomouc

SPRÁVA
ŽELEZNIC

Zhotovitel díla:

Adresa:

Kontakt:

Společnost Nej - Koj

MORAVIA CONSULT Olomouc a.s.

Legionářská 1085/8,

779 00 Olomouc

T: +420 585 570 444

E: moravia@moravia.cz

Metroprojekt Praha a.s.

Legionářská 1085/8,

779 00 Olomouc

T: +420 296154105

E: info@metroprojekt.cz

Zhotovitel částí/objektu:

Adresa:

Kontakt:

MORAVIA CONSULT Olomouc a.s.

Legionářská 1085/8, 779 00 Olomouc

T: +420 585 570 444

E: moravia@moravia.cz

Hlavní projektant (HIP):

Specialista:

Ing. Jiří Malina

Ing. Pavel Šudřich

Název stavby/akce:

Název části:

Název objektu/díle části:

Název přílohy:

Název díle části přílohy:

Odpovědný projektant:

Kraj:

Modernizace trati Brno-Přerov,

4. stavba Nezamyslice - Kojetín

Integrované telekomunikační zařízení

Zast. Měrovice n.H.,

sdělovací zařízení-releový domek

Ochrana před Bleskem

km 67,850

Zpracovatel přílohy:

Milan Vician

Měřítka: 1:50

Formáty: 2 A4

Katastrální území:

Měrovice n.H.

TUDU:

2101 Brno-hl.n. – Přerov

Označení investora:

S621500589

Zakázka:

21-022-232-SR

Označení části:

D.1.2.3

Označení objektu/komplexu:

PS 22-14-18.2

Číslo přílohy (typ/pořadí):

2. 206

Stupeň dokumentace:

PDPS

Smluvní datum zpracování:

01.05.2023

Stupeň dokumentace:

Část:

Objekt:

Podoblast:

Příloha:

Revize:

S 6 2 1 5 0 0 5 8 9

- P D P S - D 1 2 0 3

- P S 2 2 1 4 1 8

- 0 2

- 2 - 2 0 6

- 0 0

DOKUMENT LZE UŽÍVAT POUZE VE SHYSLU PŘÍSLUŠNÉ SMLOUVY O DÍLO. ŽÁDNÁ JEHO ČÁST NEHŮŽE BÝT DLE ZÁKONA Č.121/2000 Sb. KOPÍROVÁNA NEBO JINAK ROZŠÍŘOVÁNA BEZ SOUHLASU MORAVIA CONSULT Olomouc a.s.