


NĚMČICKÝ TUNEL, PZTS
BLOKOVÉ SCHÉMA PZTS V TO1 V ZÁRUBNÍ ZDI

TO1 V ZÁRUBNÍ ZDI PŘED NĚMČICKÝM TUNELEM
SDĚLOVACÍ MÍSTNOST

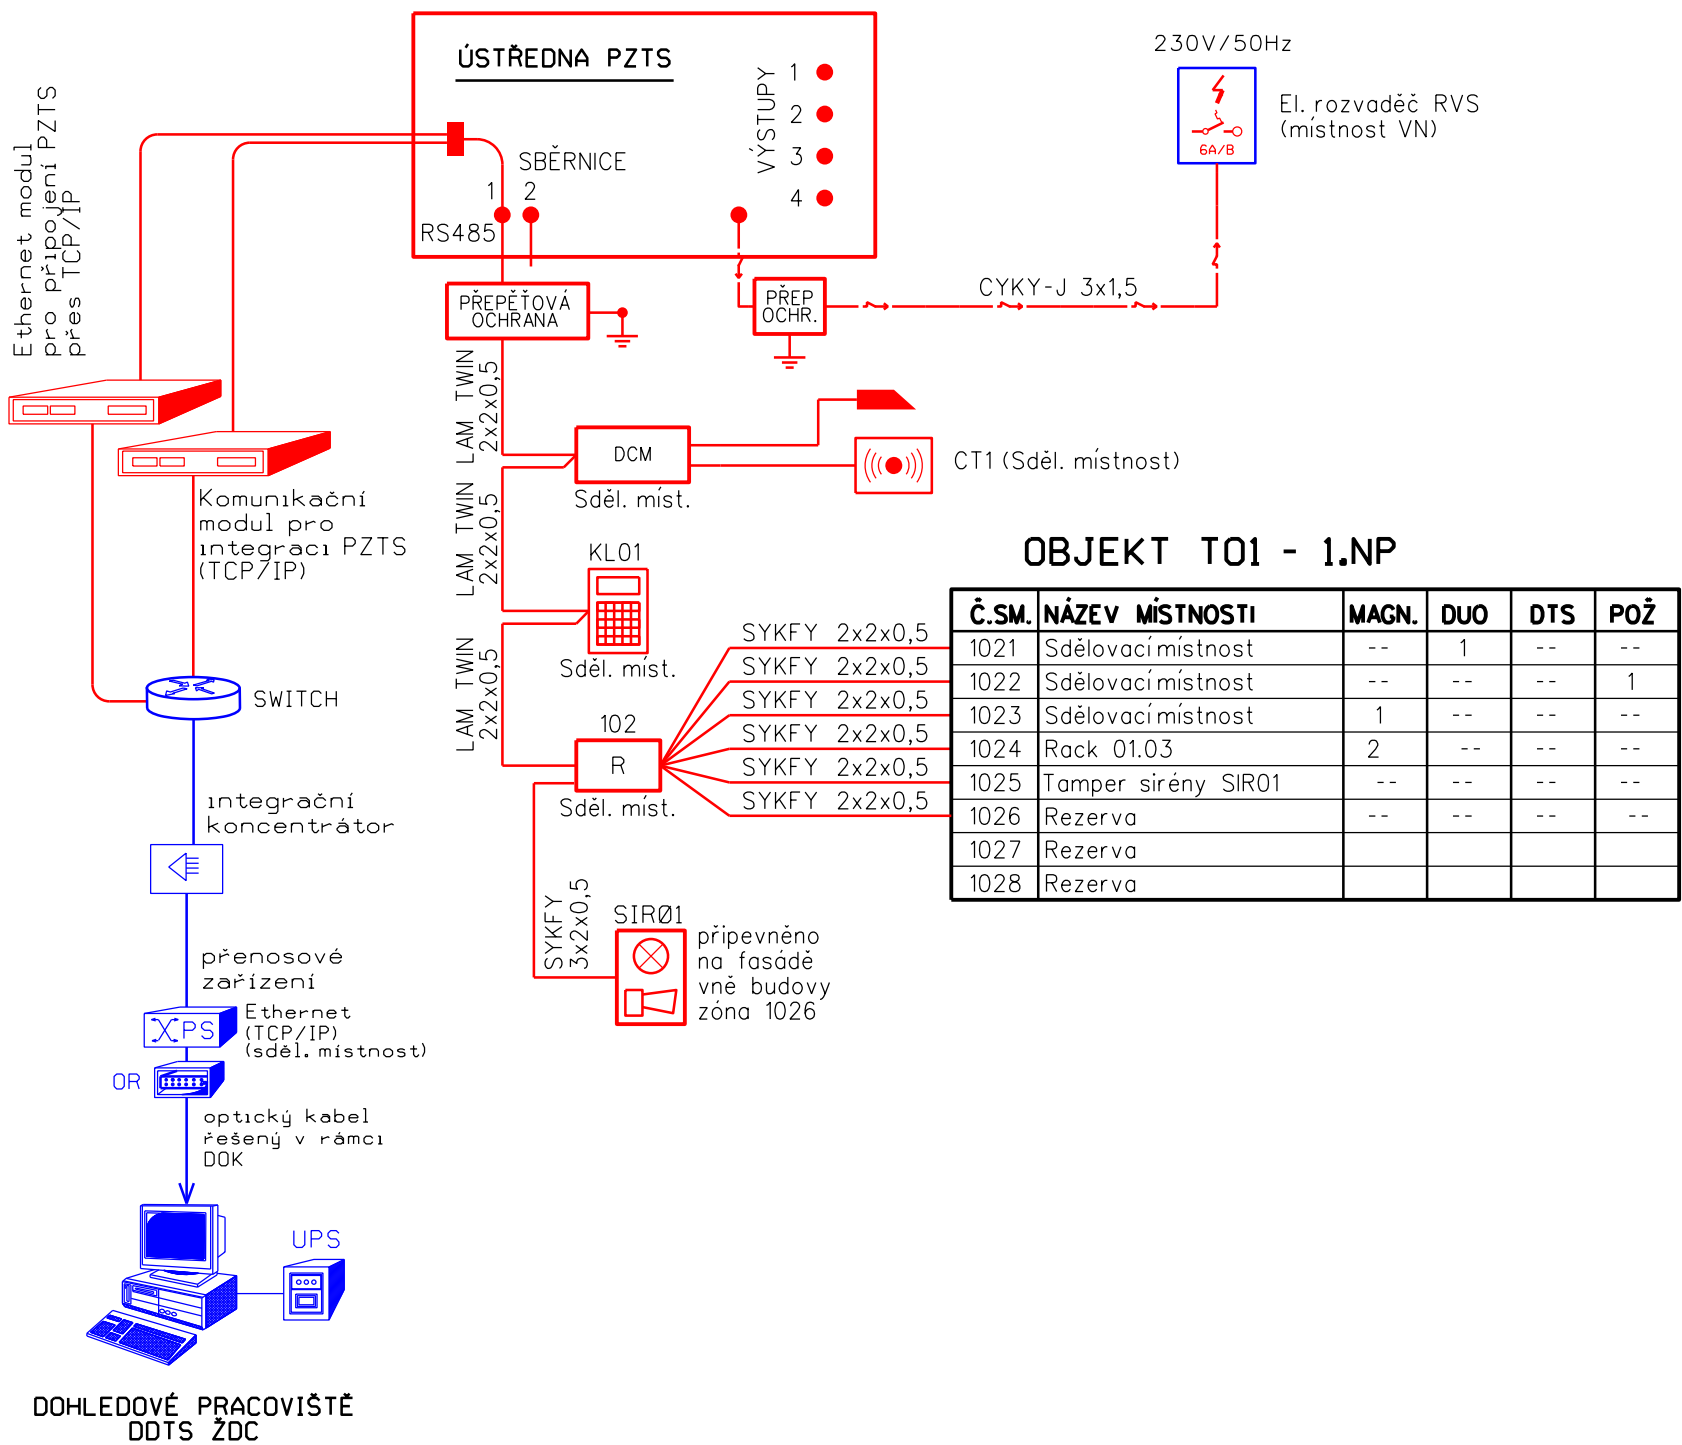

VYSVĚTLIVKY:


- Venkovní siréna s optickou signalizací (zálohovaná)
- Ovládací klávesnice ústředny PZTS
- Bezkontaktní čtečka karet
- Koncentrátor pro připojení až 8 smyček
- Řídicí modul pro 2 čtečky karet
- Zakončovací odpor 680 Ohmů
- Vstupní a výstupní konektory; zásuvky technika
- Zámek elektromechanický

- ČERVENĚ - Zařízení osazené v rámci tohoto PS
- MODŘE - Zařízení osazené v rámci souvisejících PS
- ČERNĚ - Zařízení stávající



Jiná ověření: Paré:

Orientační schéma: Razítko oprávněné osoby:

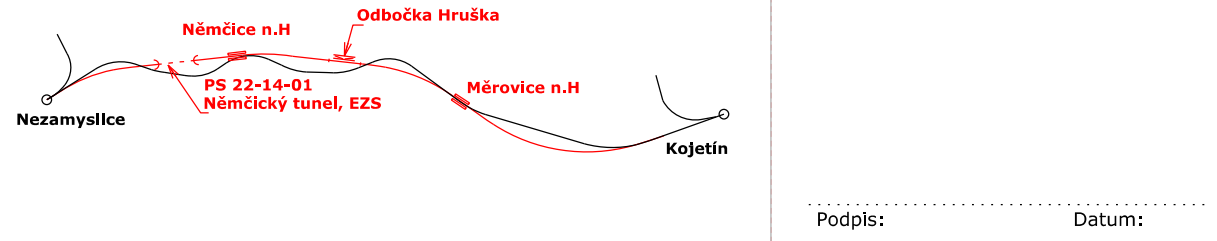

Revize:	Datum:	Popis:	Kontroloval:
000	1.5.2023	Dokumentace PDPS	Ing. Ondřej Kopáč

Stavebník/Investor:	Správa železnic, státní organizace	
Adresa:	Dlážděná 1003/7, 110 00 Praha 1	
Zástupce investora:	Stavební správa východ	
Adresa:	Nerudova 773/1, 779 00 Olomouc	

Zhotovitel díla:	Společnost Nej - Koj	
Adresa:	MORAVIA CONSULT Olomouc a.s., Legionářská 1085/8, 779 00 Olomouc	
Kontakt:	T: +420 585 570 444 E: moravia@moravia.cz	

Zhotovitel části/objektu:	MORAVIA CONSULT Olomouc a.s.	
Adresa:	Legionářská 1085/8, 779 00 Olomouc	
Kontakt:	T: +420 585 570 444 E: moravia@moravia.cz	

Hlavní projektant (HIP):	Ing. Jiří Malina	Specialista:	Ing. Milan Oharek
--------------------------	-------------------------	--------------	--------------------------

Název stavby/akce:	Modernizace trati Brno-Přerov, 4. stavba Nezamyslice - Kojetín	Označení investora:	S621500589
Název části:	Elektrická požární a zabezpečovací signalizace	Zakázka:	21-022-232-SR
Název objektu/díle části:	Němčický tunel, EZS	Označení části:	D.1.2.4
		Označení objektu/komplexu:	PS 22-14-01
Název přílohy:	Blokové schéma PZTS v TO	Číslo přílohy (typ/pořadí):	2. 401
Název díle části přílohy:	-		
Odpovědný projektant:	Zpracovatel přílohy: Ing. Milan Oharek	Měřítko: - Formáty: 3A4	Stupeň dokumentace: PDPS
Kraj:	Katastrální území: Němčice nad Hanou (okres Prostějov);703044	TUDU: 2101 Brno-hl.n. – Přerov	Smluvní datum zpracování: 01.05.2023

Označení investora:	Stupeň dokumentace:	Část:	Objekt:	Podobjekt:	Příloha:	Revize:
S 6 2 1 5 0 0 5 8 9	-	P D P S -	D 1 2 0 4	-	P S 2 2 1 4 0 1 -	X X - 2 - 4 0 1 - 0 0 0