BLOKOVÉ SCHÉMA DOK, TOK, TK

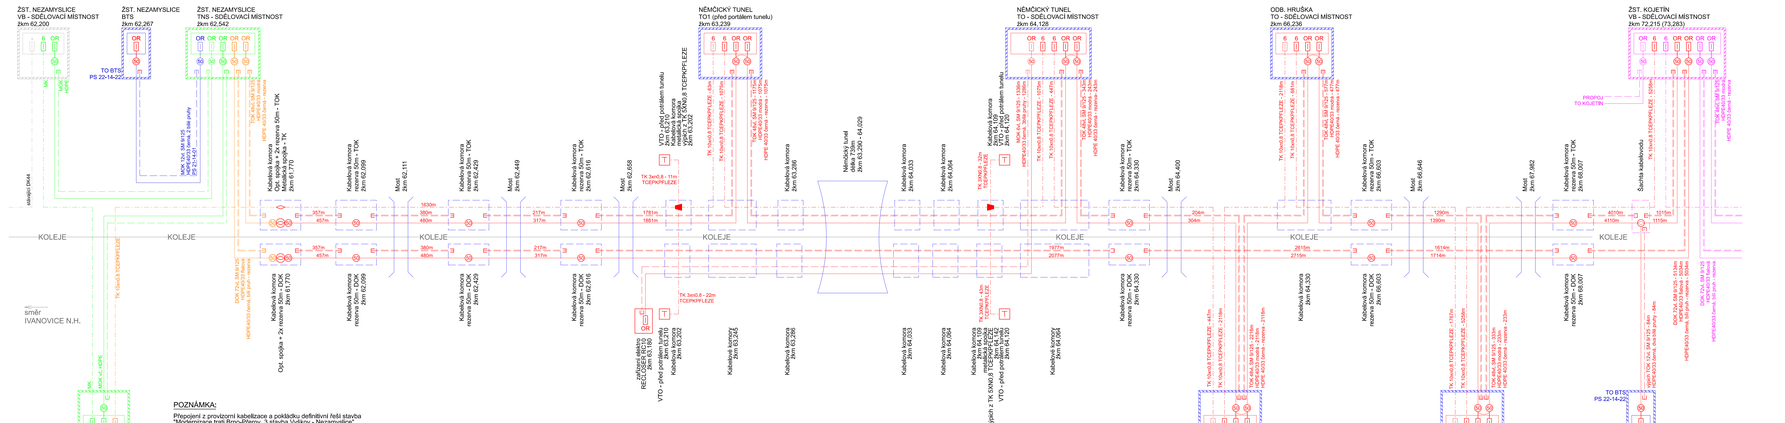

POZNÁMKA:

Připojení z provizorní kabelizace a pokládku definitivní řešení stavba "Modernizace trati Brno-Přerov, 3.stavba Vyškov - Nezamyslice"

LEGENDA:

- Dálkový optický kabel DOK, trafový optický kabel TOK
- Trubka HDPE 40/33
- Metalický kabel

ČERNÁ Stávající stav kabelizace/objektů

ČERVENÁ Kabelizace/objekty řešené v rámci tohoto PS 22-14-19

ORANŽOVÁ Kabelizace/objekty řešené v rámci souvisejícího PS 22-14-20 - provizorní stav

MODRÁ Kabelizace/objekty řešené v rámci jiných PS/SO (přímo souvisejíci PS/SO jsou uvedeny v technické zprávě)

ZELENÁ Kabelizace/objekty řešené v rámci stavby "Modernizace trati Brno-Přerov, 3.stavba Vyškov - Nezamyslice"

FIALOVÁ Kabelizace/objekty řešené v rámci stavby "Modernizace trati Brno - Přerov, 5. stavba Kojetín - Přerov"

- Spojka HDPE trubky 40/33
- Koncovka na HDPE trubce
- Zemní kabelová komora/šachta
- Optická spojka DOK
- Rezerva 50m na optickém kabelu DOK, TOK
- Spojka dělicí kabelová XAGA
- Spojka rovná kabelová XAGA
- Telefonní objekt
- OR — Optický rozvaděč pro ukončení DOK, TOK
- A — Ukončení metalických kabelů ve skříni pro sdělovací zařízení zářezové pásky KRONE LSA plus

POZNÁMKA:

POKLÁDKU KABELIZACE REALIZOVAT AŽ PO DOKONČENÍ TERÉNNÍCH PRACÍ!

Podmínkou realizace sdělovacího zařízení 4. stavby "Modernizace trati Brno - Přerov, 4. stavba Nezamyslice - Kojetín" aby 5. stavba "Modernizace trati Brno - Přerov, 5. stavba Kojetín - Přerov" proběhla v předstihu, popřípadě souběžně se 4.stavbou.

Spolufinancováno Evropskou unií

Ministerstvo dopravy
Státní fond dopravní infrastruktury

Jiná ověření:

Paré:

Orientační schéma:

Razítko oprávněné osoby:

Podpis:

Datum:

Revize:	Datum:	Popis:	Kontroloval:
000	1.5.2023	Dokumentace PDPS	Ing. Ondřej Kopal

Stavebník/investor:	**Správa železnic, státní organizace**
Adresa:	**Dlážděná 1003/7, 110 00 Praha 1**
Zástupce investora:	**Stavební správa východ**
Adresa:	**Nerudova 772/1, 779 00 Olomouc**

Zhotovitel dílu:	**Společnost Nej - Koj**
Adresa:	MORAVIA CONSULT Olomouc a.s. Lupenková 1085/6, 779 00 Olomouc
Kontakt:	T: +420 585 570 444 E: mvcka@moravia.cz
Zhotovitel části/objektu:	**MORAVIA CONSULT Olomouc a.s.**
Adresa:	Lupenková 1085/6, 779 00 Olomouc
Kontakt:	T: +420 585 570 444 E: mvcka@moravia.cz
Hlavní projektant (HIP):	**Ing. Jiří Malina**
	Specialista: **Ing. Milan Oharek**

Název stavby/akce:	**Modernizace trati Brno-Přerov, 4. stavba Nezamyslice - Kojetín**
Označení investora:	SO-22-22-01 Zakázka: D-22-22-01-M
Název části:	Dálková, optická, závěsná kabelizace (DK, DOK, ZOK)
Označení části:	**D.1.2.5**
Název objektu/dílčí části:	**Nezamyslice - Kojetín, DOK a TK**
Označení objektu/kusovníku:	**PS 22-14-19**
Název příkresy:	Blokové schéma DOK, TOK a TK
Číslo příkresy (typ/pořadí):	**2. 501**
Název dílčí části příkresy:	-
Odpovědný projektant:	Zpracovatel přílohy:
Ing. Filip Rozsypal	Ing. Filip Rozsypal
Měřítko:	Stupeň dokumentace:
Formáty: 7x44	**PDPS**
Kraj:	Katastrální území:
Olomoucký	viz seznam území
TUDU:	Smluvní datum zpracování:
2101 - Brno-N.n. – Přerov	**01.05.2023**

DOKUMENT LZE UŽÍVAT POUZE VE SPOJITOSTI PŘÍSLUŠNÝMI SMLOUVAMI O DÍLO. ZBRAN JAKO ČISTÝ NOSITEL BIT VLA ZBRANA V LOU DNE SE. KOPÍROVÁNÍ NEBO JINÁ NAKLÁDÁNÍ BEZ SOUHLASU NEBUDOU ZNAMENAT SOUHLAS S.O.