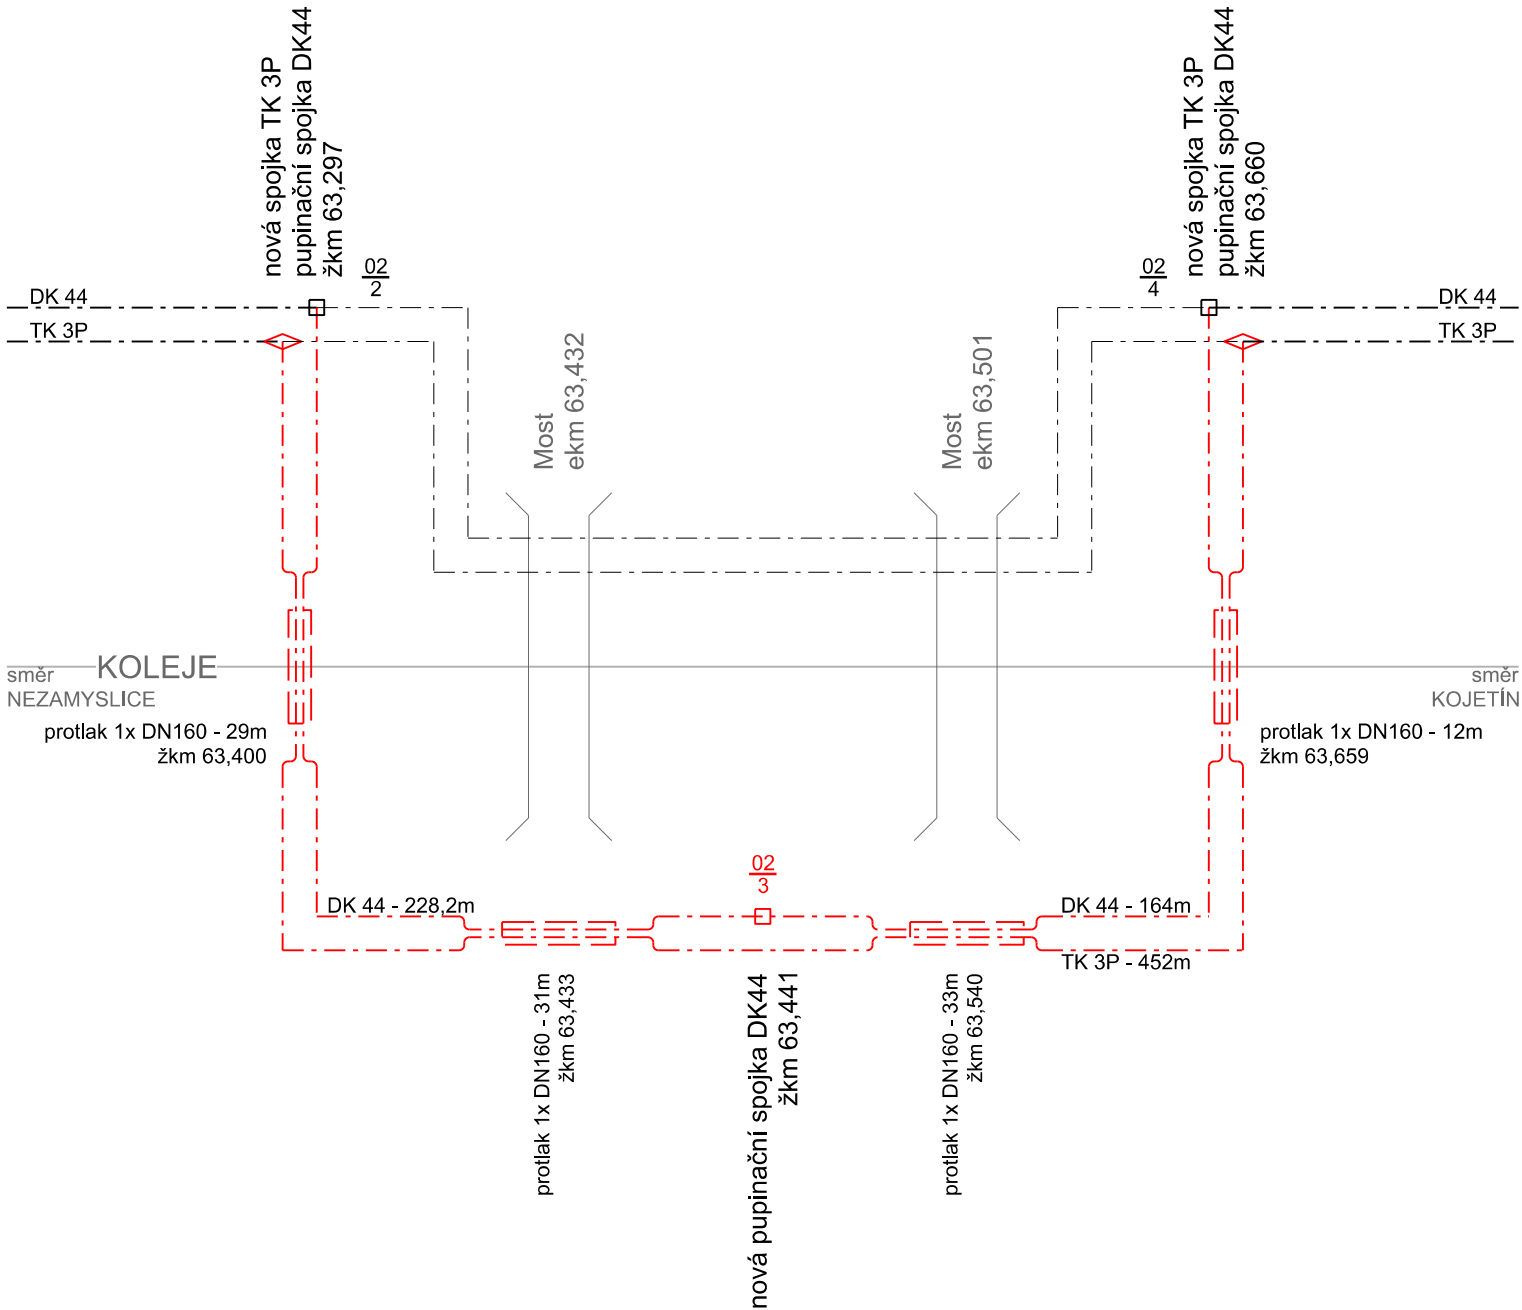


SCHÉMA PŘELOŽKY V KM 63,275 - 63,695





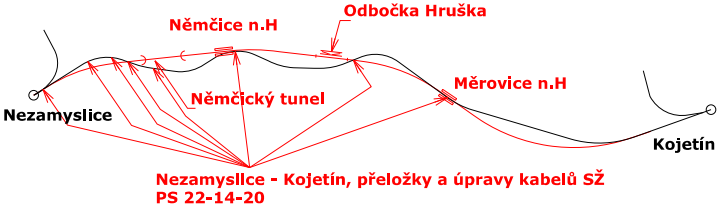

----- metalický kabel

ČERVENÁ Kabelizace a zařízení vybudované v rámci tohoto PS
ČERNÁ / ŠEDÁ Objekty a zařízení stávající

POZNÁMKA:

Datový provoz musí být na stávajících kabelech DK44 a TK 3P zachován, až do převedení datového provozu na nové kabely.

Po převedení datového provozu na novou kabelizaci v nové stopě, bude stávající kabelizace opustěna.

 Spolufinancováno Evropskou unií		Ministerstvo dopravy Státní fond dopravní infrastruktury 	
Jiná ověření:		Paré:	
Orientační schéma: 		Razítko oprávněné osoby:	
Revize:	Datum:	Popis:	Kontroloval:
000	1.5.2023	Dokumentace PDPS	Ing. Ondřej Kopáč
Stavebník/Investor:		Správa železnic, státní organizace	
Adresa:		Dlážděná 1003/7, 110 00 Praha 1	
Zástupce investora:		Stavební správa východ	
Adresa:		Nerudova 773/1, 779 00 Olomouc	
Zhotovitel díla:		Společnost Nej - Koj	
Adresa:		MORAVIA CONSULT Olomouc a.s. Legionářská 1085/8, 779 00 Olomouc T: +420 585 570 444 E: moravia@moravia.cz	
Kontakt:		 Metroprojekt Praha a.s. Argentinská 1621/36 Holešovice 170 00 Praha 7 T: +420 296154105 E: info@metroprojekt.cz	
Zhotovitel části/objektu:		MORAVIA CONSULT Olomouc a.s.	
Adresa:		Legionářská 1085/8, 779 00 Olomouc	
Kontakt:		T: +420 585 570 444 E: moravia@moravia.cz	
Hlavní projektant (HIP):		Ing. Jiří Malina	
Specialista:		Ing. Milan Oharek	
Název stavby/akce:	Modernizace trati Brno-Přerov, 4. stavba Nezamyslice - Kojetín		Označení investora: S621500589
Název části:	Dálková, optická, závěsná kabelizace (DK, DOK, ZOK)		Zakázka: 21-022-232-SR
Název objektu/dílčí části:	Nezamyslice - Kojetín, přeložky a úpravy kabelů SŽ		Označení části: D.1.2.5
Název přílohy:	Schéma přeložky v KM 63,275 - 63,695		Označení objektu/komplexu: PS 22-14-20
Název dílčí části přílohy:	-		Číslo přílohy (typ/pořadí): 2. 302
Odpovědný projektant:	Zpracovatel přílohy:	Měřítko: -	Stupeň dokumentace:
Ing. Filip Rozsypal	Ing. Filip Rozsypal	Formáty: 2xA4	PDPS
Kraj:	Katastrální území:	TUDU:	Smluvní datum zpracování:
Olomoucký	Viceměřice (okres Prostějov);781452	2101 Brno-hl.n. - Přerov	01.05.2023
Označení investora:	Stupeň dokumentace: Část:	Objekt:	Podoblast:
S 6 2 1 5 0 0 5 8 9	- P D P S - D 1 2 0 5	- P S 2 2 1 4 2 0	- X X
Příloha:	Revize:		
- 2 - 3 0 2	- 0 0 0		