UMÍSTĚNÍ ZAŘÍZENÍ NA NÁSTUPIŠTI 1:100

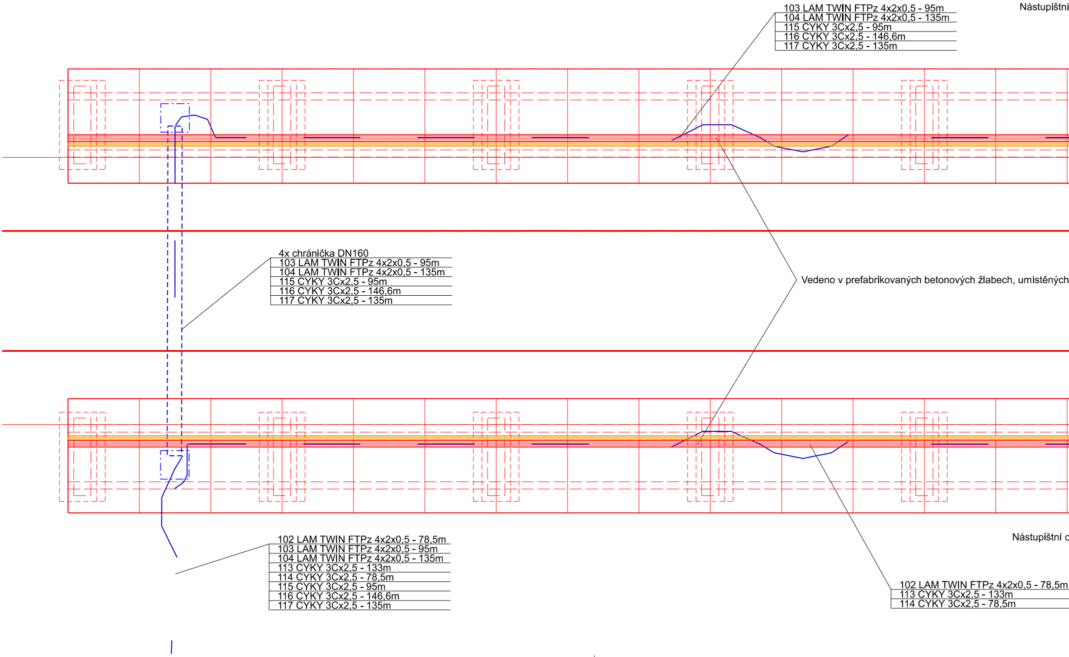
103 LAM TWIN FTPz 4x2x0,5 - 95m
104 LAM TWIN FTPz 4x2x0,5 - 135m
115 CYKY 3Cx2,5 - 95m
116 CYKY 3Cx2,5 - 146,6m
117 CYKY 3Cx2,5 - 135m
Nástupištní
4x chránička DN160
103 LAM TWIN FTPz 4x2x0,5 - 95m
104 LAM TWIN FTPz 4x2x0,5 - 135m
115 CYKY 3Cx2,5 - 95m
116 CYKY 3Cx2,5 - 146,6m
117 CYKY 3Cx2,5 - 135m
Vedeno v prefabrikovaných betonových žlabech, umístěných
Nástupištní
102 LAM TWIN FTPz 4x2x0,5 - 78,5m
103 LAM TWIN FTPz 4x2x0,5 - 95m
104 LAM TWIN FTPz 4x2x0,5 - 135m
113 CYKY 3Cx2,5 - 133m
114 CYKY 3Cx2,5 - 78,5m
115 CYKY 3Cx2,5 - 95m
116 CYKY 3Cx2,5 - 146,6m
117 CYKY 3Cx2,5 - 135m
102 LAM TWIN FTPz 4x2x0,5 - 78,5m
113 CYKY 3Cx2,5 - 133m
114 CYKY 3Cx2,5 - 78,5m

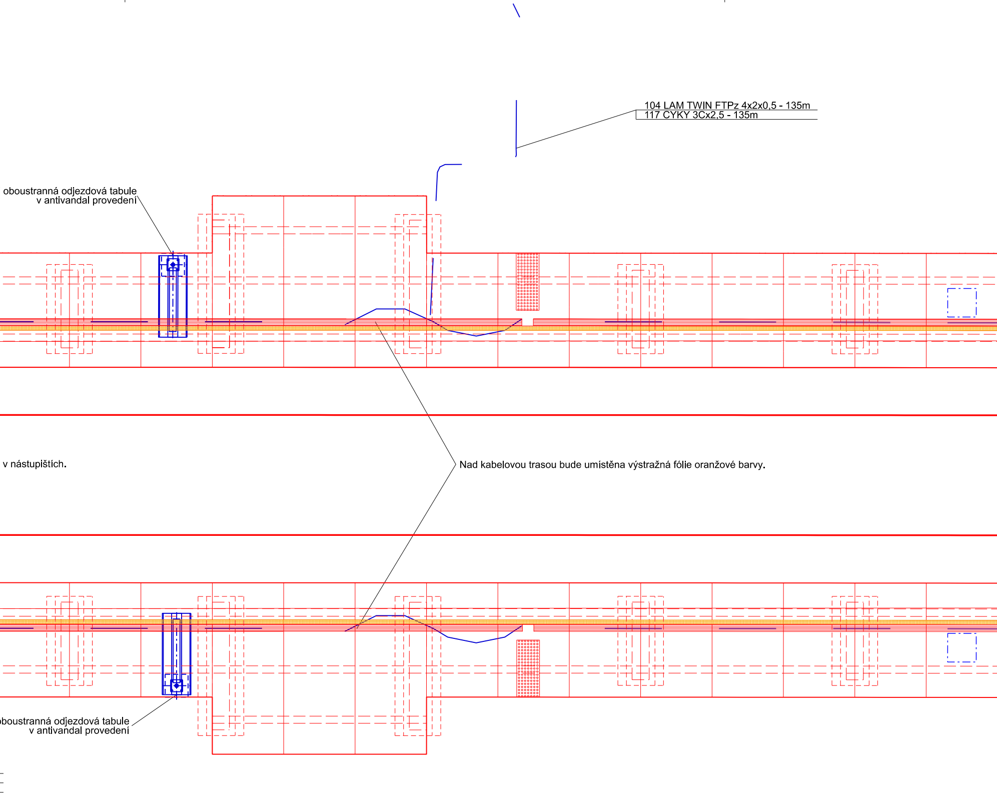
104 LAM TWIN FTPz 4x2x0,5 - 135m
117 CYKY 3Cx2,5 - 135m
oboustranná odjezdová tabule
v antivandal provedení
v nástupištích.
Nad kabelovou trasou bude umístěna výstražná fólie oranžové barvy.
boustranná odjezdová tabule
v antivandal provedení

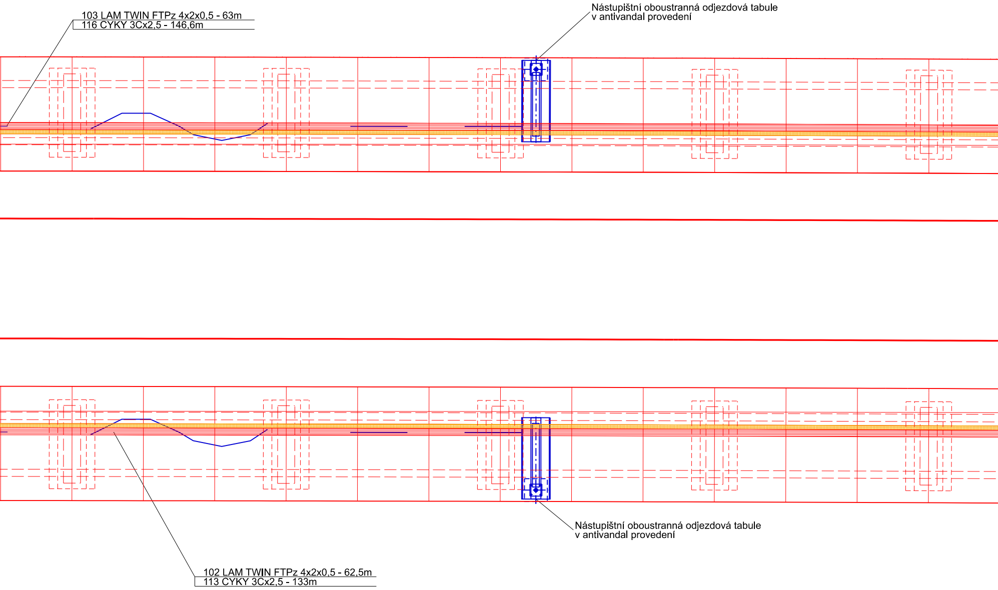

103 LAM TWIN FTPz 4x2x0,5 - 63m
116 CYKY 3Cx2,5 - 146,6m

Nástupištní oboustranná odjezdová tabule
v antivandal provedení

Nástupištní oboustranná odjezdová tabule
v antivandal provedení

102 LAM TWIN FTPz 4x2x0,5 - 62,5m
113 CYKY 3Cx2,5 - 133m

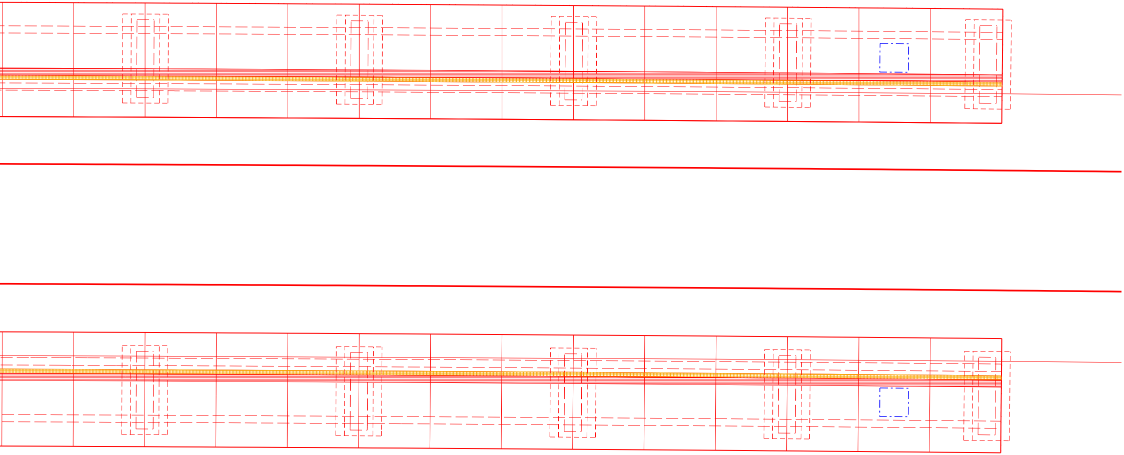

Spolufinancováno
Evropskou unií

Ministerstvo dopravy
Státní fond dopravní
infrastruktury

Jiná ověření:	Paré:

Orientační schéma:

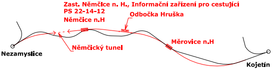
Zast. Němčice n. H., Informační zařízení pro cestující
PS 22-14-12
Němčice n.H
Odbočka Hruška
Němčický tunel
Měrovice n.H
Nezamyslice
Kojetín

Razítko oprávněné osoby:

Podpis: Datum:

Revize:	Datum:	Popis:	Kontroloval:
000	1.5.2023	Dokumentace PDPS	Ing. Filip Rozsypal

Stavebník/Investor:	**Správa železnic, státní organizace**
Adresa:	**Dlážděná 1003/7, 110 00 Praha 1**
Zástupce investora:	**Stavební správa východ**
Adresa:	**Nerudova 773/1, 779 00 Olomouc**

SPRÁVA ŽELEZNIC

Zhotovitel díla: Adresa: Kontakt:	**Společnost Nej - Koj** MORAVIA CONSULT Olomouc a.s. Legionářská 1085/8, 779 00 Olomouc T: +420 585 570 444 E: moravia@moravia.cz	Metroprojekt Praha a.s. Argentinská 1621/36 Holešovice 170 00 Praha 7 T: +420 296154105 E: info@metroprojekt.cz
Zhotovitel části/objektu: Adresa: Kontakt:	**MORAVIA CONSULT Olomouc a.s.** Legionářská 1085/8, 779 00 Olomouc T: +420 585 570 444 E: moravia@moravia.cz	
Hlavní projektant (HIP):	**Ing. Jiří Malina**	Specialista: **Ing. Milan Oharek**

Název stavby/akce:	**Modernizace trati Brno-Přerov, 4. stavba Nezamyslice - Kojetín**	Označení investora: S621500589 Zakázka: 21-022-232-SR
Název části:	Informační systém pro cestující	Označení části: **D.1.2.6**
Název objektu/dílčí části:	**Zast. Němčice n. H., informační zařízení pro cestující**	Označení objektu/komplexu: **PS 22-14-12**
Název přílohy: Název dílčí části přílohy:	Umístění zařízení na nástupišti -	Číslo přílohy (typ/pořadí): **2. 401**
Odpovědný projektant: Ing. Ondřej Kopáč	Zpracovatel přílohy: Ing. Ondřej Kopáč	Měřítko: 1:100 Formáty: 8xA4
		Stupeň dokumentace: **PDPS**
Kraj: Olomoucký	Katastrální území: Němčice nad Hanou (okres Prostějov);703044	TUDU: 2101 Brno-hl.n. – Přerov
		Smluvní datum zpracování: **01.05.2023**

Označení investora:	*Stupeň dokumentace:*	*Část:*	*Objekt:*	*Podobjekt:*	*Příloha:*	*Revize:*
S 6 2 1 5 0 0 5 8 9	*_ P D P S*	*_ D 1 2 0 6*	*_ P S 2 2 1 4 1 2*	*_ X X*	*_ 2 _ 4 0 1*	*_ 0 0 0*

DOKUMENT LZE UŽÍVAT POUZE VE SMYSLU PŘÍSLUŠNÉ SMLOUVY O DÍLO. ŽÁDNÁ JEHO ČÁST NEMŮŽE BÝT DLE ZÁKONA č.121/2000 Sb. KOPÍROVÁNA NEBO JINAK ROZŠIŘOVÁNA BEZ SOUHLASU MORAVIA CONSULT Olomouc a.s.