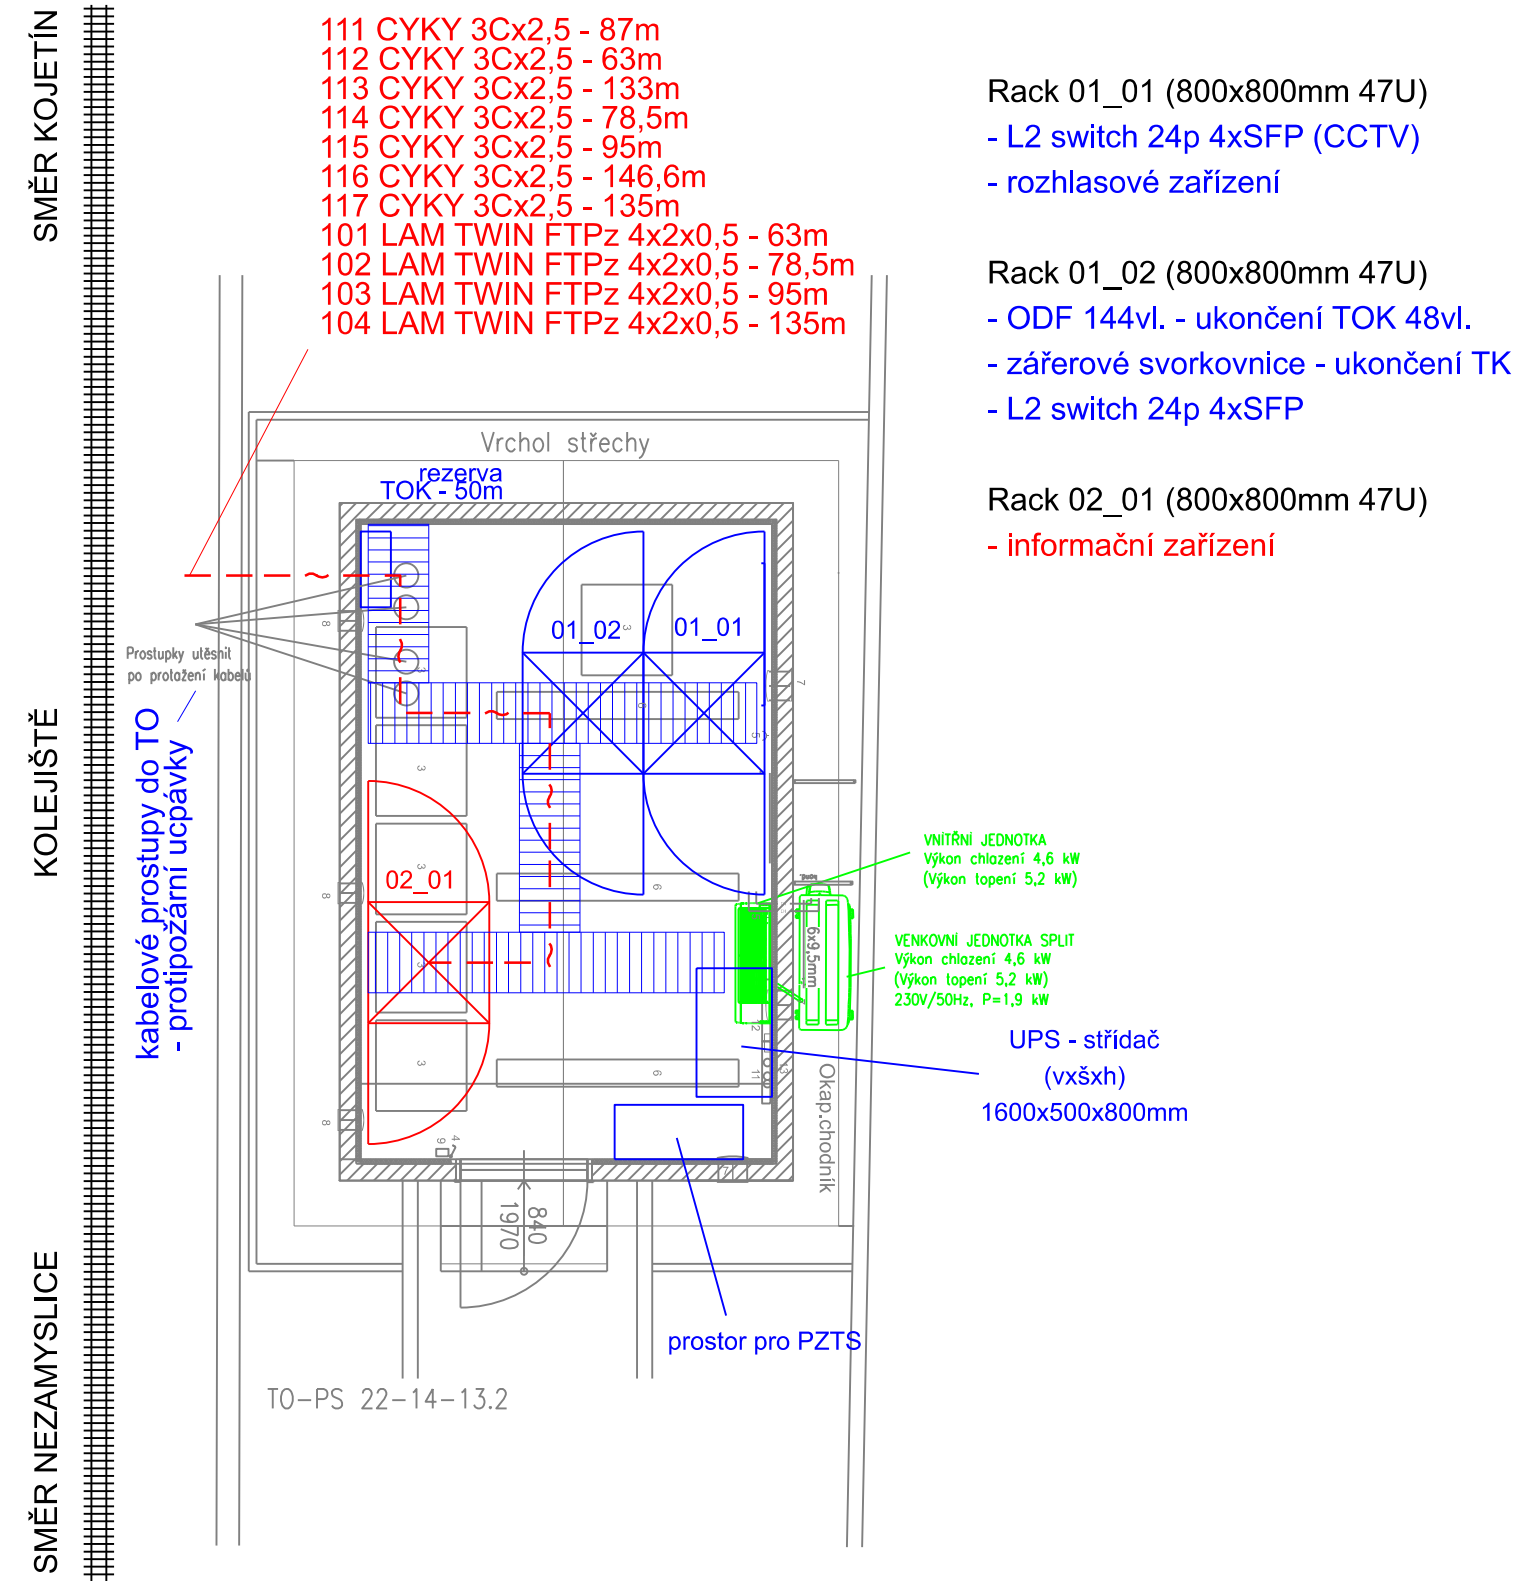


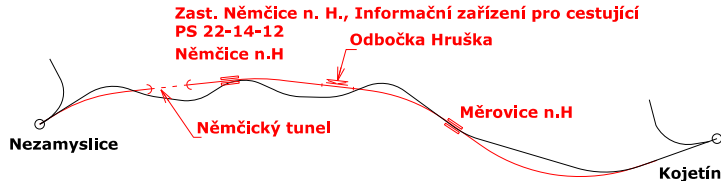



UMÍSTĚNÍ ZAŘÍZENÍ V TO 1:50



 <b>Spolufinancováno Evropskou unií</b>		<b>Ministerstvo dopravy</b> <b>Státní fond dopravní infrastruktury</b> 	
Jiná ověření:		Paré:	
Orientační schéma: 		Razítko oprávněné osoby:	
Revize:	Datum:	Popis:	Kontroloval:
000	1.5.2023	Dokumentace PDPS	Ing. Filip Rozsypal
Stavebník/Investor:		<b>Správa železnic, státní organizace</b>	
Adresa:		<b>Dlážděná 1003/7, 110 00 Praha 1</b>	
Zástupce investora:		<b>Stavební správa východ</b>	
Adresa:		<b>Nerudova 773/1, 779 00 Olomouc</b>	
Zhotovitel díla:		<b>Společnost Nej - Koj</b>	
Adresa:		MORAVIA CONSULT Olomouc a.s. Legionářská 1085/8, 779 00 Olomouc T: +420 585 570 444 E: moravia@moravia.cz	
Kontakt:		 Metroprojekt Praha a.s. Argentinská 1621/36 Holešovice 170 00 Praha 7 T: +420 296154105 E: info@metroprojekt.cz	
Zhotovitel části/objektu:		<b>MORAVIA CONSULT Olomouc a.s.</b>	
Adresa:		Legionářská 1085/8, 779 00 Olomouc	
Kontakt:		T: +420 585 570 444 E: moravia@moravia.cz	
Hlavní projektant (HIP):		Specialista:	
<b>Ing. Jiří Malina</b>		<b>Ing. Milan Oharek</b>	
Název stavby/akce:	<b>Modernizace trati Brno-Prerov, 4. stavba Nezamyslice - Kojetín</b>		Označení investora: S621500589
Název části:	Informační systém pro cestující		Zakázka: 21-022-232-SR
Název objektu/díle části:	<b>Zast. Němčice n. H., informační zařízení pro cestující</b>		Označení části: <b>D.1.2.6</b>
Název přílohy:	Umístění zařízení v TO		Označení objektu/komplexu: <b>PS 22-14-12</b>
Název díle části přílohy:	-		Číslo přílohy (typ/pořadí): <b>2. 402</b>
Odpovědný projektant:	Zpracovatel přílohy:	Měřítko:	Stupeň dokumentace:
Ing. Ondřej Kopáč	Ing. Ondřej Kopáč	1:50	<b>PDPS</b>
Kraj:	Katastrální území:	TUDU:	Smluvní datum zpracování:
Olomoucký	Němčice nad Hanou (okres Prostějov);703044	2101 Brno-hl.n. - Přerov	<b>01.05.2023</b>
Označení investora:	Stupeň dokumentace:	Část:	Objekt:
S 6 2 1 5 0 0 5 8 9	-	P D P S	- D 1 2 0 6
Podobjekt:	Příloha:	Revize:	
- P S 2 2 1 4 1 2	- X X	- 2 - 4 0 2	- 0 0 0

DOKUMENT LZE UŽÍVAT POUZE VE SMYSLU PŘÍSLUŠNÉ SMLOUVY O DÍLO. ŽÁDNÁ JEHO ČÁST NEMŮŽE BÝT DLE ZÁKONA č.121/2000 Sb. KOPÍROVÁNA NEBO JINAK ROZŠÍŘOVÁNA BEZ SOUHLASU MORAVIA CONSULT Olomouc a.s.