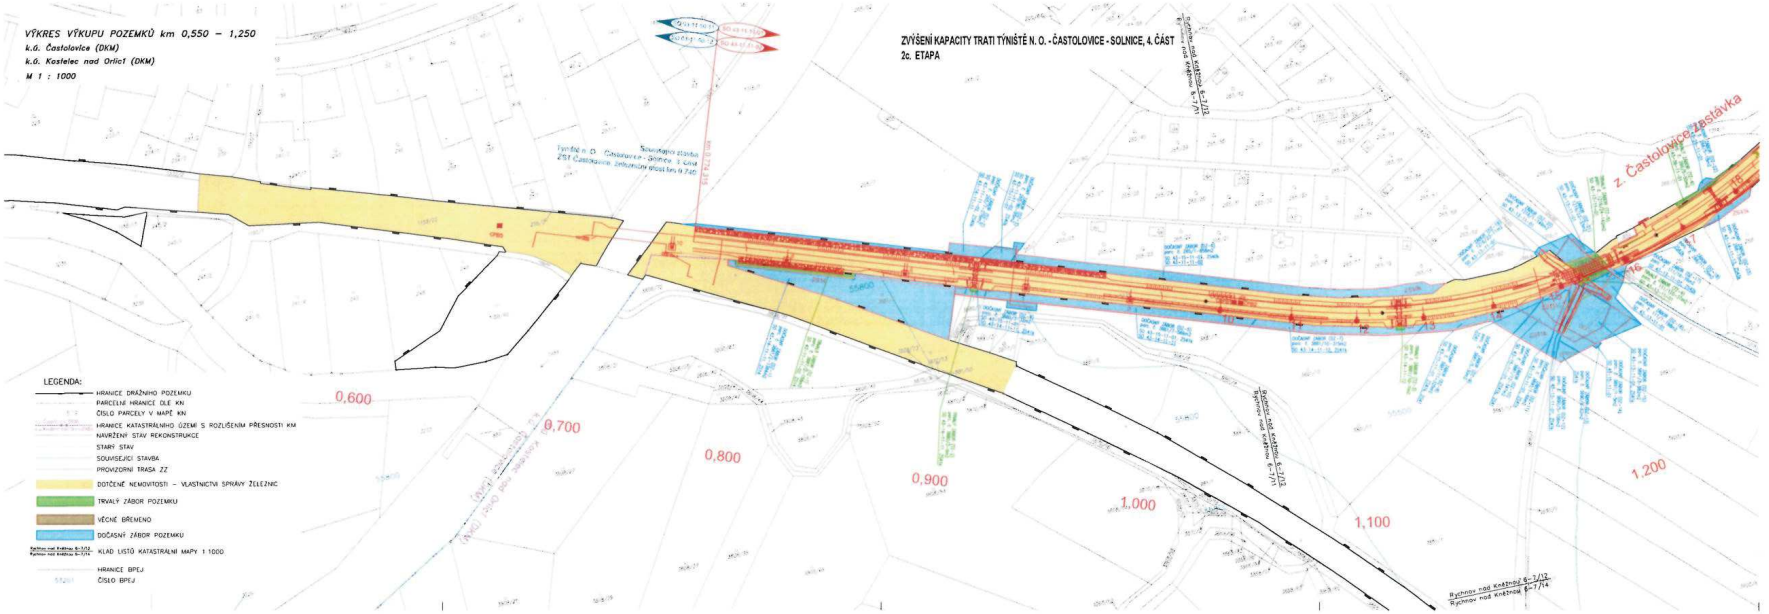

PO ZAPRACOVÁNÍ PŘIPOMÍNEK

2cE.H.5.2

VÝŠKOVÝ SYSTÉM Bpv SOUŘADNICOVÝ SYSTÉM S-JTSK ±0.000 = xxx.xx m n. m.

Číslo změny	Obsah změny	Datum změny
01	-	-
02	-	-
03	-	-

Objednatel: Správa železnic, státní organizace, Dlážděná 1003/7, 110 00 Praha 1
Stavební správa východ se sídlem v Olomouci, Nerudova 771/1, 772 58 Olomouc

Generální projektant: SUDOP PRAHA a.s., Olšanská 1a, 130 80 Praha 3, tel: +420 267 004 111, e-mail: praha@sudop.cz
Hlavní inženýr projektu: ING. MILOŠ KRAMEŠ
Garant profese: HELENA ZAHRADNÍKOVÁ

Zpracovatel části: PROGI spol. s r. o., Žukovova 79/60, 400 03 Ústí nad Labem – Střekov, telefon: +420 411 195 004, e-mail: projekce@progi.cz
Vedoucí střediska | Odpovědný projektant SO 10 PS | Vypracoval | Kontroloval

Název akce: ZVÝŠENÍ KAPACITY TRATI TÝNIŠTĚ N. O. - ČASTOLOVICE - SOLNICE, 4. ČÁST 2c. ETAPA	Číslo smlouvy	19-142.208
	Projektový stupeň	DUSP
Část: DOKLADOVÁ ČÁST GEODETICKÝ PODKLAD PRO PROJEKTOVOU ČINNOST MAJETKOPRÁVNÍ ČÁST	Datum	05/2021
	Číslo části	H.5.2
Název přílohy: VÝKRES VÝKUPU POZEMKŮ km 0,550 - 1,250	Měřítko: 1:1000	Počet formátů: 5XA4
	Číslo přílohy	4.2

19. 5. 2022

STANOVISKA:
1) ŘSD -515024/2021-3
ze dne 8.9.2021
2) ŘSD - 311421/2021-368
ze dne 5.1.2022

ŘSD ČR SPRÁVA HRADEC KRÁLOVÉ
SOUHLASÍ S DOLOŽENÝM ZÁBOREM
POZEMKŮ P.Č. 111/1 K.Ú. KOSTELEC N.O.
P.Č. 1216/1, 1216/22 a 1216/23 K.Ú. ČÁSTOLOVICE
PŘED ZAHÁJENÍM STAVEBNÍCH PRACÍ BUDE SE
ZHOTOVITELEM UZAVŘENA SMLOUVA O PRONÁJMU
SILNICE I/11 PRO UMÍSTĚNÍ DZ A PROVÁDĚNÍ
STAVEBNÍCH PRACÍ.

[redacted]

ŘEDITELSTVÍ SILNIC A DÁLNIC ČR
SPRÁVA HRADEC KRÁLOVÉ
Pouchovská 401 -28-
502 41 Hradec Králové