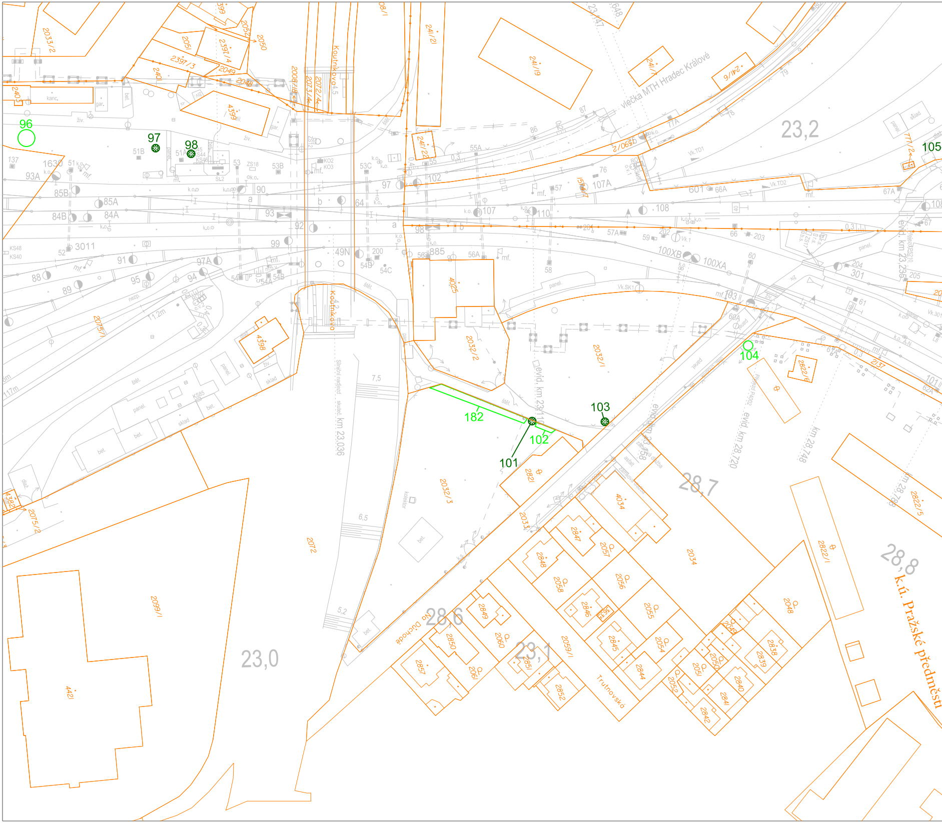

96
97
98
101
102
103
104
105
182
23,2
23,0
23,1
28,6
28,7
28,8
k.ú. Pražské předměstí
vlečka MTH Hradec Králové
Koutníkova
Trutnovská
Na Dlouhé
Silniční nadjezd skuteč. km 23,036
evid. km 23,110
evid. km 28,720
km 28,748
km 28,778
evid. km 23,236
2072
2099/1
4421
2032/1
2032/2
2032/3
2034
2033
2048
4025
4034
4398
4399
2821
2822/1
2822/5
2822/6
2075/2
2075/1
241/19
241/22
241/21
241/16
241/7
2033/2
2050
2051
2049
2048
2397/3
2397/4
2008/8
2073/4
2072/4
2844
2845
2846
2847
2848
2849
2850
2851
2852
2857
2854
2855
2856
2057
2058
2059/1
2060
2061
2838
2839
2840
2841
2842
2050
2051
2052
2069
1630
93A
85B
85A
84B
84A
3011
91
88
89
95
94
97A
90
93
92
99
49N
200
54B
54C
98
885
56A
107
110
102
97
55A
57
107A
108
601
66A
67A
57A
59
202
203
66
100XB
100XA
204
301
205
60
61
60A
193
77A
76
78
79
86
87
kanc.
gar.
živ.
panel.
bet.
sklad
štět.
mf.
k.o.
7,5
6,5
5,2
11,2m
kolektor

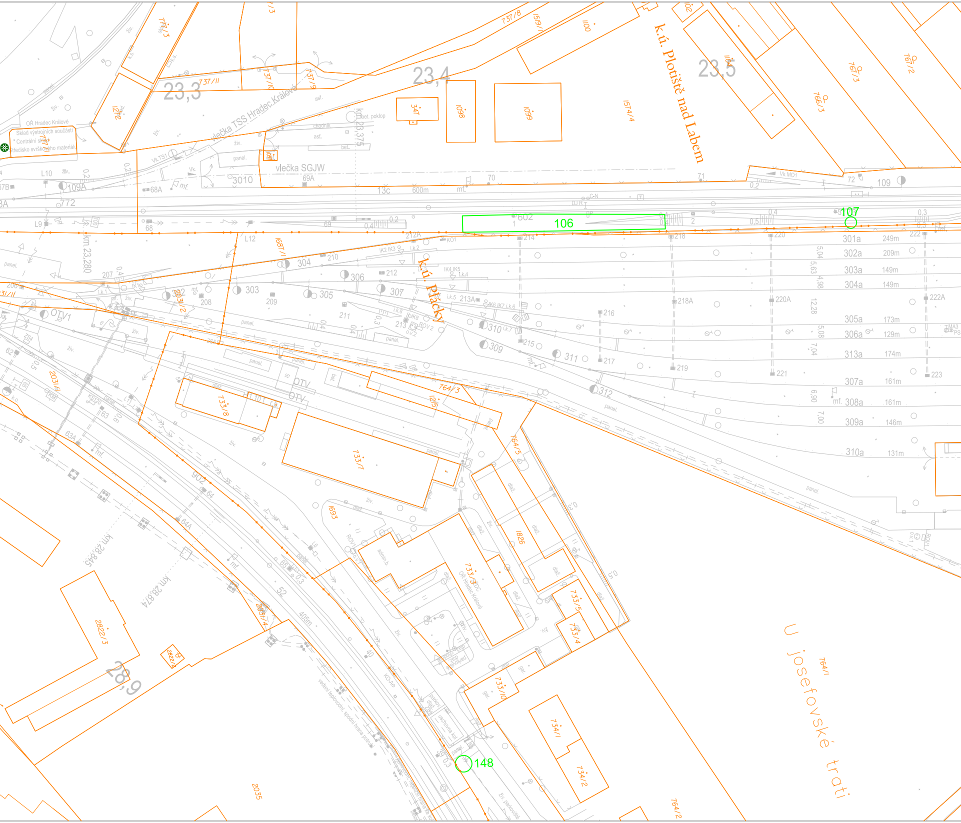
k.ú. Plotiště nad Labem
k.ú. Pláčky
U Josefovské trati
23,3
23,4
23,5
28,9
vlečka TSS Hradec Králové
vlečka SGJW
OŘ Hradec Králové
Sklad výstrojních součástí
Centrální sklad
Středisko svrškového materiálu
OŘ Hradec Králové
bet. poklop
km 23,375
km 23,280
km 28,845
km 28,874
600m
405m
106
107
148
602
301a 249m
302a 209m
303a 149m
304a 149m
305a 173m
306a 129m
313a 174m
307a 161m
308a 161m
309a 146m
310a 131m
109
109A
3010
69A
70
71
72
13c
68A
68
L10
L9
L12
772
214
216
217
218
218A
219
220
220A
221
222
222A
223
304
305
306
307
302
303
309
310
311
312
207
208
209
210
211
212
212A
213
213A
215
OTV1
OTV
737/8
737/11
737/10
737/9
1519/1
1100
1098
1099
347
1574/4
1272
1687/1
733/8
733/7
733/6
733/5
733/4
733/10
733/3
764/3
764/5
764/1
764/2
734/1
734/2
766/3
767/3
767/2
1826
1693
2822/3
2822/4
2035
203/4
203/1
902
64
64A
65
52
40
63
63A
Vk.TS1
Vk.MO1
veden teplovodní, spodní hrana potrubí
parkoviště
úschovna kol
živ.
panel.
asf.
bet.
dlaž.
chodník
mf.

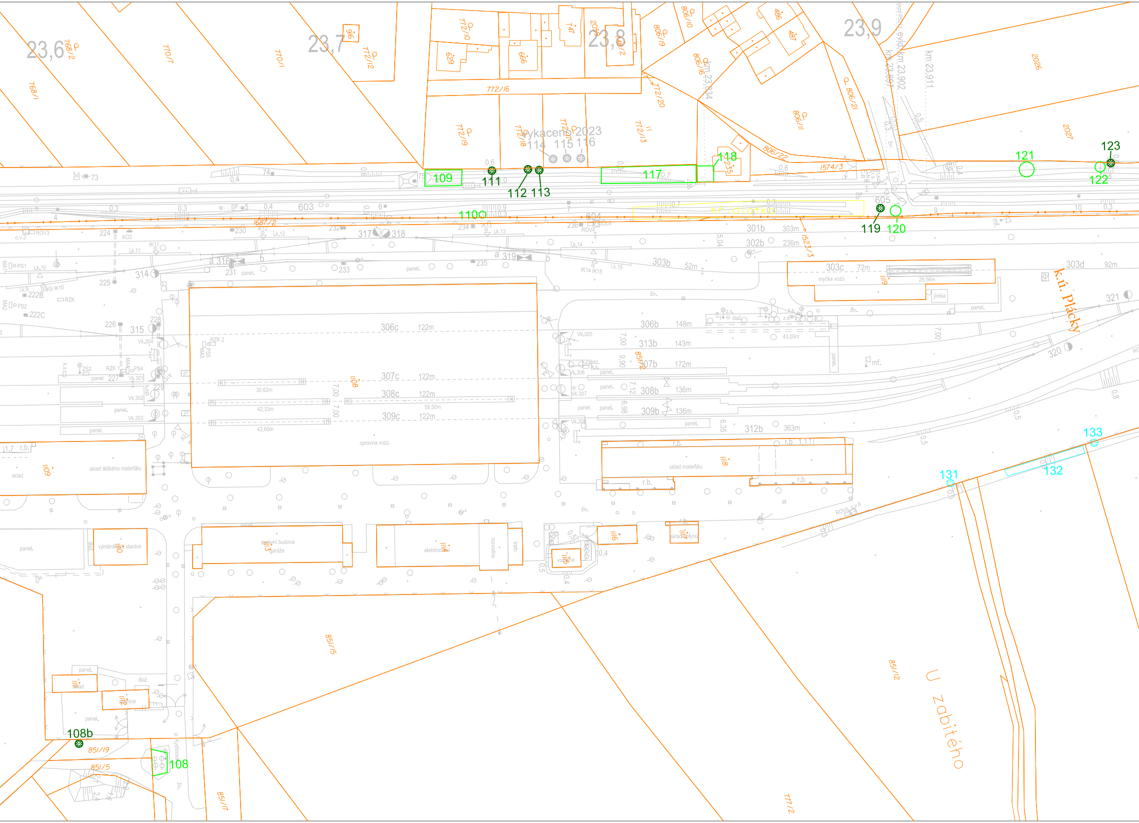
23,6
23,7
23,8
23,9
768/2
768/1
770/7
770/1
772/12
772/10
772/16
772/19
772/18
772/13
772/20
629
666
741
806/10
806/19
806/16
806/21
806/11
806/22
486
487
2026
2027
1574/3
1687/2
1523/3
km 23,902
km 23,911
km 23,934
vykácení 2023
114
115
116
109
111
112
113
117
118
121
122
123
119
120
1100
605
603
604
křídlo KO4
301b
302b
303b
303m
236m
52m
303c
72m
303d
92m
myčka vozů
29,56m
jímka
306c
122m
307c
308c
309c
30,62m
42,33m
42,60m
59,50m
opravna vozů
306b
148m
313b
143m
307b
172m
308b
136m
309b
312b
363m
43,00m
sklad materiálu
sklad těžkého materiálu
sklad
výměníková stanice
servisní budova
garáže
elektrodílna
rozvodna
trafo
vodárna
sklad plynů
k.ú. Plácky
U Zabitého
851/15
851/12
851/19
851/5
851/17
777/2
131
132
133
108
108b
314
315
316
317
318
319
320
321

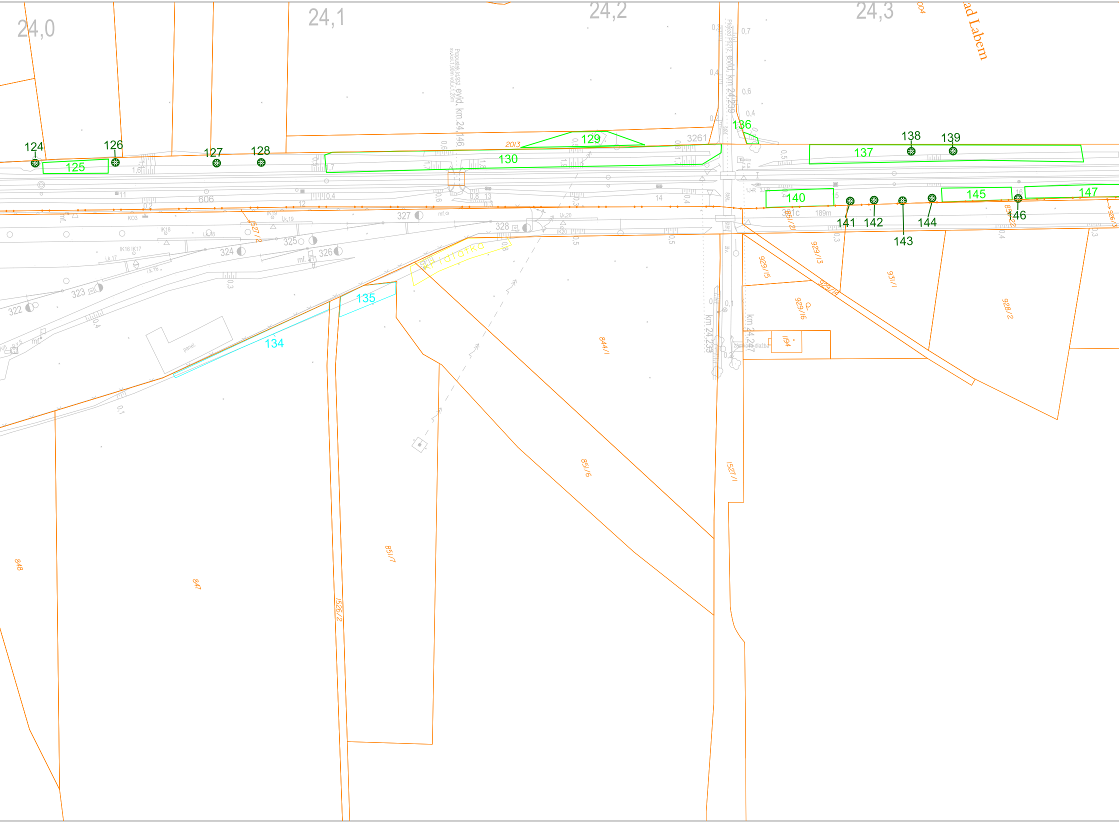
24,0
24,1
24,2
24,3
ad Labem
124
125
126
127
128
129
130
134
135
136
137
138
139
140
141
142
143
144
145
146
147
2013
3261
606
322
323
324
325
326
327
328
evid. km 24,146
evid. km 24,259
km 24,239
km 24,27
189m
zámková dlažba
panel
1527/2
851/2
929/15
929/13
929/14
929/16
931/1
928/2
1194
844/1
851/6
851/7
1526/2
1527/1
848
847

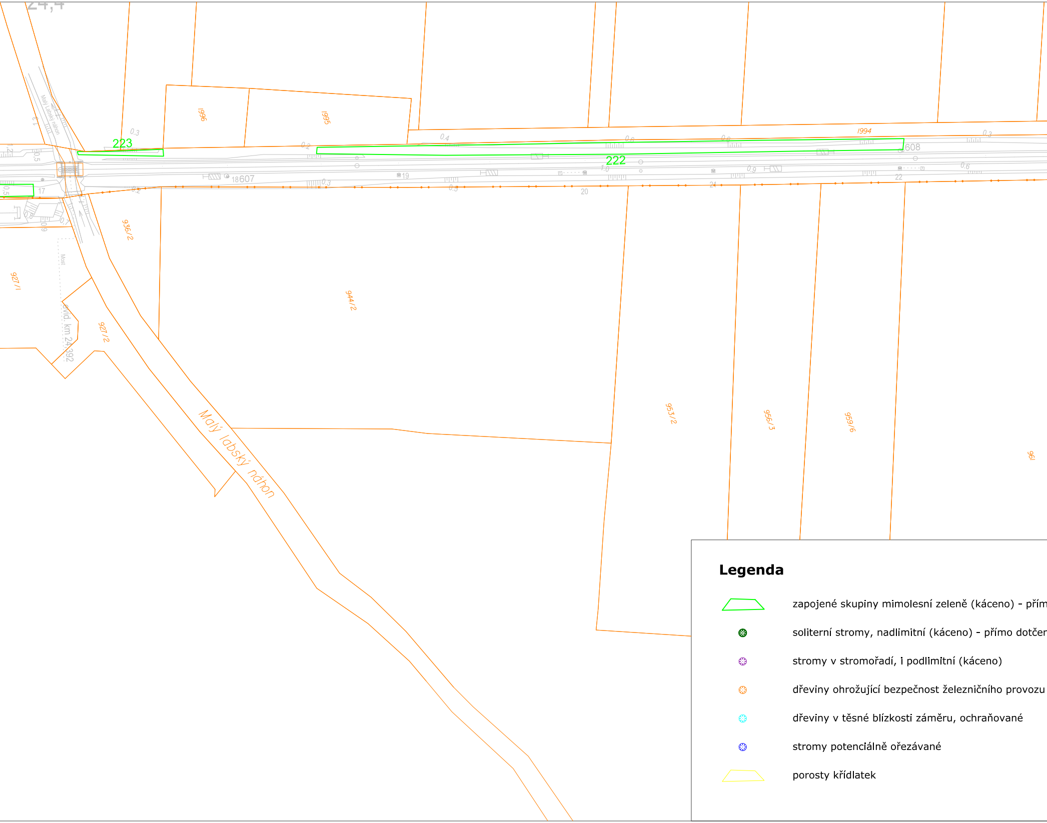
24,4
Malý labský náhon
1996
1995
1994
223
222
0.3
0.4
608
18607
17
19
20
21
22
936/2
944/2
927/1
927/2
953/2
956/3
959/6
961
Most
evid. km 24,392
Malý labský náhon

Legenda

▱ zapojené skupiny mimolesní zeleně (káceno) - přím

⊛ soliterní stromy, nadlimitní (káceno) - přímo dotčer

⊛ stromy v stromořadí, i podlimitní (káceno)

⊛ dřeviny ohrožující bezpečnost železničního provozu

⊛ dřeviny v těsné blízkosti záměru, ochraňované

⊛ stromy potenciálně ořezávané

▱ porosty křídlatek

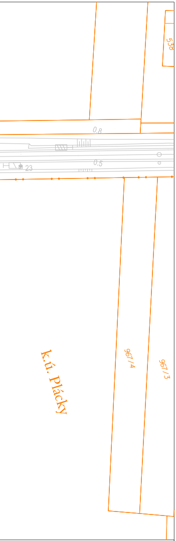
538
0.8
23
0.5
967/4
967/3
k.ú. Plácky

o dotčené stavebním záměrem

é stavebním záměrem

(káceno)

Jiná ověření:	Paré:
Orientační schéma:	Razítko oprávněné osoby: Podpis: Datum:

Revize:	Datum:	Popis:	Kontroloval:
000	16.04.2024	Definitivní odevzdání dokumentace	Ing. Tomáš Adam

Stavebník/Investor:	**Správa železnic, státní organizace**
Adresa:	Dlážděná 1003/7, 110 00 Praha 1
Zástupce investora:	**Stavební správa východ**
Adresa:	**Nerudova 773/1, 779 00 Olomouc**

SPRÁVA ŽELEZNIC

Zhotovitel díla:	**SP + SEU_HK-Pardubice-Chrudim_2.st_ŽST Hradec Králové**
Adresa:	Olšanská 2643/1a, 130 00 Praha 3
Kontakt:	T: +420 605 229 020 E: praha@sudop.cz
Zhotovitel části/objektu:	**SUDOP PRAHA a.s.** **Projektové středisko 211**
Adresa:	Olšanská 2643/1a, 130 00 Praha 3
Kontakt:	T: +420 605 229 020 E: praha@sudop.cz
Hlavní projektant (HIP):	**ING. DANIEL FILIP**
Specialista:	**ING. JITKA TOBOLOVÁ**

SUDOP PRAHA ® SUDOP EU

Název stavby/akce:	**MODERNIZACE TRATI HRADEC KRÁLOVÉ - PARDUBICE - CHRUDIM, 2. STAVBA, ZDVOUKOLEJNĚNÍ OPATOVICE NAD LABEM - HRADEC KRÁLOVÉ, 1. ETAPA, ŽST HRADEC KRÁLOVÉ HL. N.**	Označení investora: **S621900133** Zakázka: **19-254.250**
Název části:	Dokumentace vlivů záměru na životní prostředí	Označení části: **E.2.1.9**
Název objektu/dílčí části:	**Dendrologický průzkum**	Označení objektu/komplexu: **-**
Název přílohy: Název dílčí části přílohy:	Situace mimolesní zeleně v km 22,8 - km 24,7 - podklad KN -	Číslo přílohy (typ/pořadí): **2 102**
Odpovědný projektant: Ing. Tomáš Adam	Zpracovatel přílohy: Ing. Tomáš Adam	Měřítko: 1:1000 Formáty: 9 x A4
Stupeň dokumentace: **DUSP+PDPS**		
Kraj: Královéhradecký	Katastrální území: viz textová část	TUDU: 1302 F1
Smluvní datum zpracování: **16.04.2024**		

Označení investora::										Stupeň dokumentace:					Část:					Objekt:									Podobjekt:			Příloha:						Revize:			
S	6	2	1	9	0	0	1	3	3	_	D	U	R	X	_	E	2	1	0	9	_	X	X	X	X	X	X	X	X	_	X	X	_	2	_	1	0	2	_	0	0	0

[Prostor pro další informace]