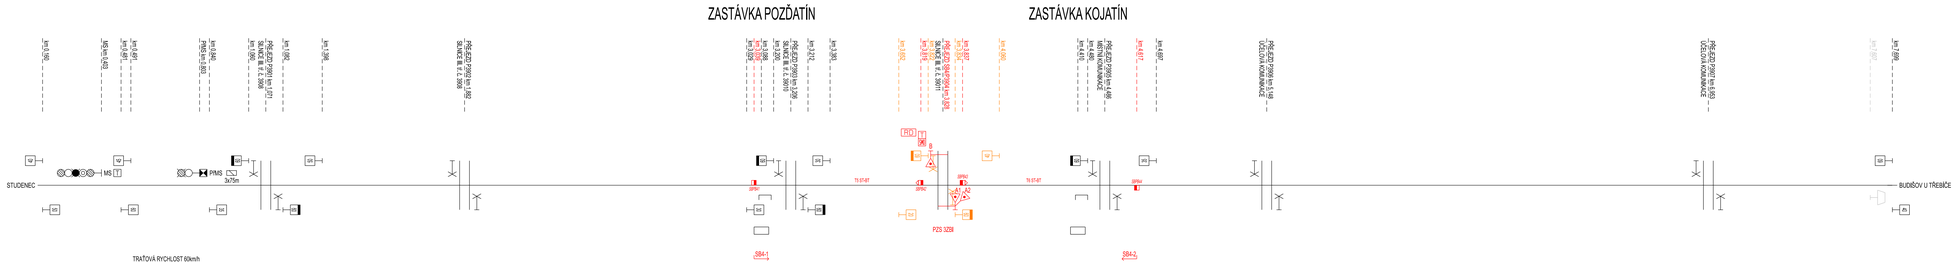

Hnědě demontované prvky a červeně navrhované řešení a prvky zabezpečovacího zařízení v rámci stavby Výstavba PZZ přejezdu P3904 v km 3,828 trati Studenec - Křižanov.

Ministerstvo dopravy
Státní fond dopravní infrastruktury

Orientační schéma:

Razítko oprávněné osoby:

Podpis: Datum:

Revize:	Datum:	Popis:	Kontrolovał:
000	1.2022	Definitivní odevzdání dokumentace	Ing. Milan Lukášek

Stavebník/Investor:	**Správa železnic, státní organizace**
Adresa:	Dlážděná 1003/7, 110 00 Praha 1
Zástupce investora:	Stavební správa východ
Adresa:	Nerudova 1, 779 00 Olomouc

SPRÁVA ŽELEZNIC

Zhotovitel stavby:	**Signal Projekt s.r.o.**
Adresa: Kontakt:	Vídeňská 55, 639 00 Brno T: +420 543 233 962 E: projekce@signalprojekt.cz
Zhotovitel objektu:	**Signal Projekt s.r.o.**
Adresa: Kontakt:	Vídeňská 55, 639 00 Brno T: +420 543 233 962 E: projekce@signalprojekt.cz

signal PROJEKT

Hlavní projektant (HIP):	Specialista:	Odpovědný projektant:	Zpracovatel:
Ing. Milan Lukášek	Mgr. Radek Böhm	Ing. Milan Lukášek	Ing. Milan Lukášek

Název stavby/akce:	**Výstavba PZZ přejezdu P3904 v km 3,828 trati Studenec - Křižanov**		Označení (S-kód): S622000417
			Označení zhotovitele: 21-036-35-113
Název části:	Přejezdové zabezpečovací zařízení (PZZ)		Označení části: **D.1.1.03**
Název objektu:	**PZZ km 3,828**		Označení objektu/kompleksu: **PS 31-01-31**
Název přílohy: Název dílčí části přílohy:	Situační schéma Studenec - Budišov u Třebíče		Číslo přílohy: **2. 200**
Kraj: Vysočina	Katastrální území: viz textová část	TUDU: 1261 02	Paré:
Stupeň dokumentace: DUSP	Datum zpracování: 1.2022	Formáty: 5 x A4	Měřítko:

S_622_0_0_0