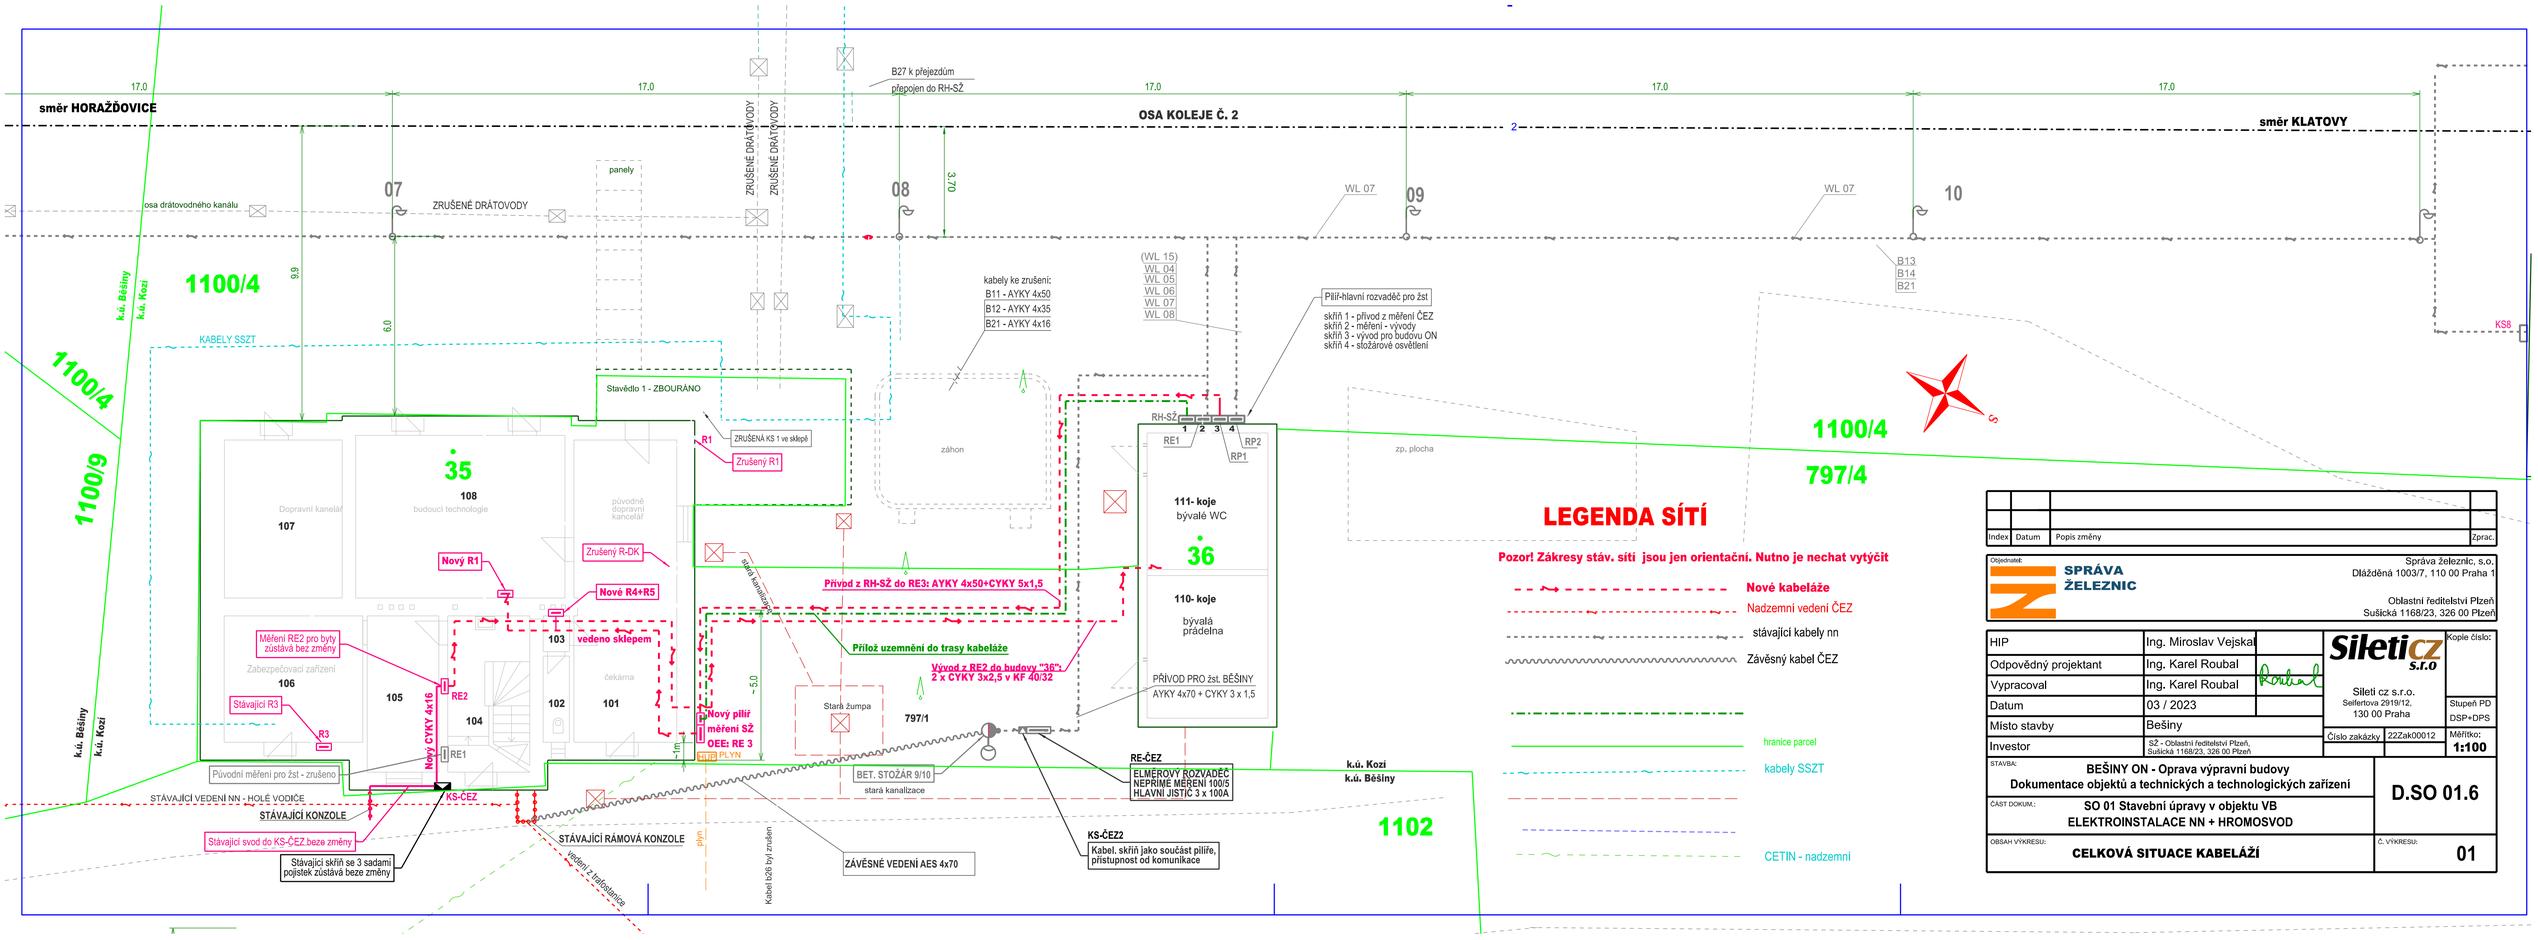

LEGENDA SÍTÍ

Pozor! Zákresy stáv. sítí jsou jen orientační. Nutno je nechat vytýčit

- Nové kabeláže
- Nadzemní vedení ČEZ
- stávající kabely nn
- Závěsný kabel ČEZ
- hranice parcel
- kabely SSZT
- CETIN - nadzemní

Index	Datum	Popis změny	Zprac.

Objednatel: SPRÁVA ŽELEZNIC
Správa železnic, s.o.
Dlážděná 1003/7, 110 00 Praha 1
Oblastní ředitelství Plzeň
Sušická 1168/23, 326 00 Plzeň

HIP	Ing. Miroslav Vejskal	Siletí cz s.r.o. Seifertova 2919/12, 130 00 Praha	Kopie číslo:
Odpovědný projektant	Ing. Karel Roubal		
Vypracoval	Ing. Karel Roubal		Stupeň PD DSP+DPS
Datum	03 / 2023		
Místo stavby	Bešiny	Číslo zakázky: 22Zak00012	Měřítko: 1:100
Investor	SŽ - Oblastní ředitelství Plzeň, Sušická 1168/23, 326 00 Plzeň		

STAVBA: **BEŠINY ON - Oprava výpravní budovy**
Dokumentace objektů a technických a technologických zařízení

ČÁST DOKUM.: **SO 01 Stavební úpravy v objektu VB**
ELEKTROINSTALACE NN + HROMOSVOD

D.SO 01.6

OBSAH VÝKRESU: **CELKOVÁ SITUACE KABELÁŽÍ**

Č. VÝKRESU: **01**