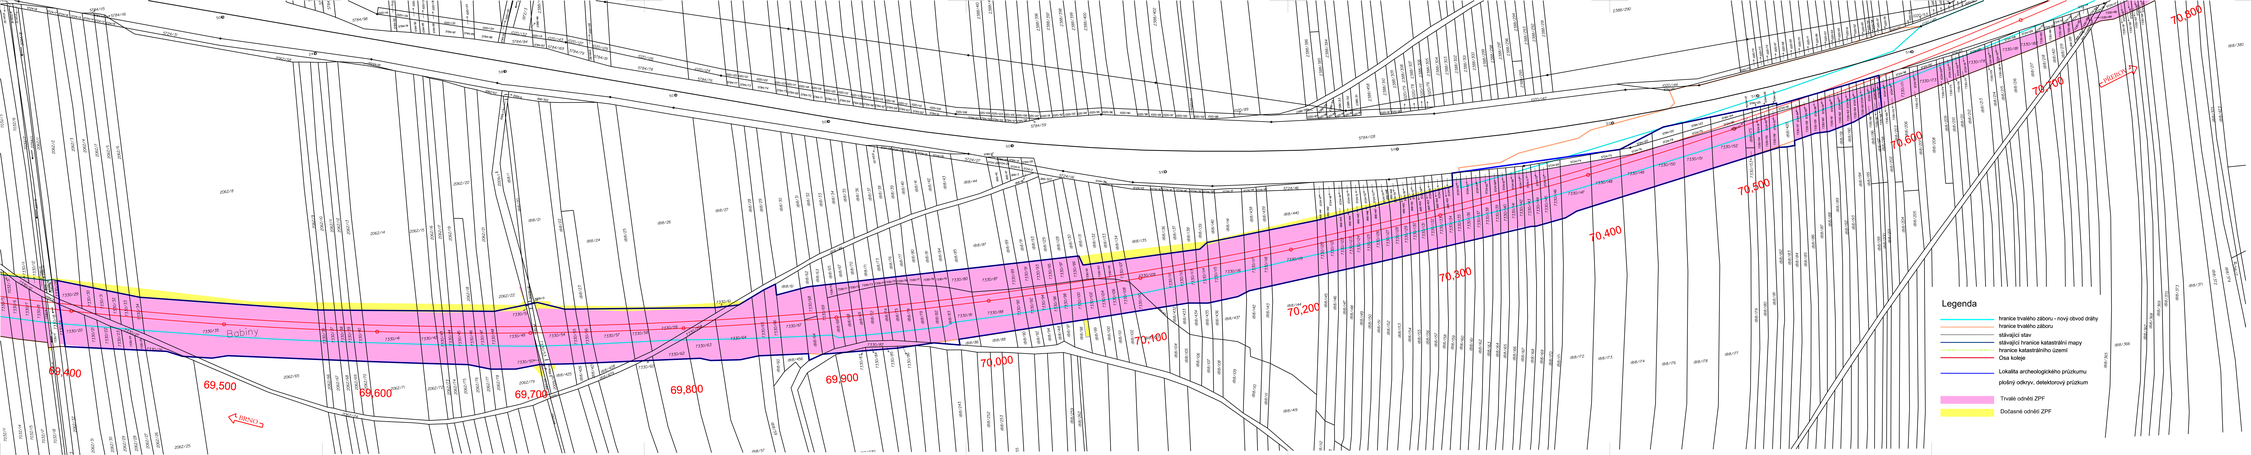

Spolufinancováno Evropskou unií

Ministerstvo dopravy
Státní fond dopravní infrastruktury

Jiná ověření:

Patří:

Orientační schéma:

Razítko správnělné osoby:

Podpis: Datum:

Revize:	Datum:	Popis:	Kontroloval:
000	10/2024	Dokumentace PDSP	Ing. Jiří Malina

Stavebník/Investor: **Správa železnic, státní organizace**
Adresa: **Dlážděná 1002/7, 110 00 Praha 1**
Zástupce investora: **Stavební správa východ**
Adresa: **Nerudova 773/1, 779 00 Olomouc**

Zhotovitel dílo: **Sjednocení trati - Kraj**
Adresa: Nádražní 1062, Tř. Míru 44 a, Legionářská 1065/8, 779 00 Olomouc, T: +420 585 575 444, E: info@mcosro.cz
Kontakt:

Zhotovitel části/objektu: **MORAVIA CONSULT Olomouc a.s.**
Adresa: Legionářská 1065/8, 779 00 Olomouc
Kontakt: T: +420 585 575 444, E: info@moravia.cz

Hlavní projektant (HIP): **Ing. Jiří Malina** Specialista: **Ing. Jiří Malina**

Název stavby/akce: **Modernizace trati Brno-Přerov, 4. stavba Nezamyslice - Kojetín**

Objednatel investora: SŽ/OSVE

Zakázka: 21-055-010-04

Název části: Situační výkresy

Označení části: **C.4**

Název objektu/dílčí části: **Archeologický průzkum**

Označení objektu/kompletu:

Název přílohy: Zábory ZPF

Číslo přílohy (list/počet):

Název dílčí části přílohy:

4. 005

Odpovědný projektant: Ing. Jiří Malina

Zpracovatel přílohy: Lenka Hradilová

Měřítko: 1:1-500 Formátu: A4A

Soubor dokumentace: **PDFS**

Soubor: CB055nk42

Katastrální území/obec dle přílohy

TUDU: 2105 - Brno-HL.n. – Přerov

Smluvní datum zpracování: **22/2024**

Dokument je chráněn autorským zákonem č. 121/2000 Sb. v platném znění. Bez souhlasu autora nesmí být dokument kopírován ani jinak rozmnožován. Jakékoli porušení autorského zákona bude soudně stíháno.