



Řez číslo: 7
Staničení: 34,400 km
Trať: D3 Kořenov

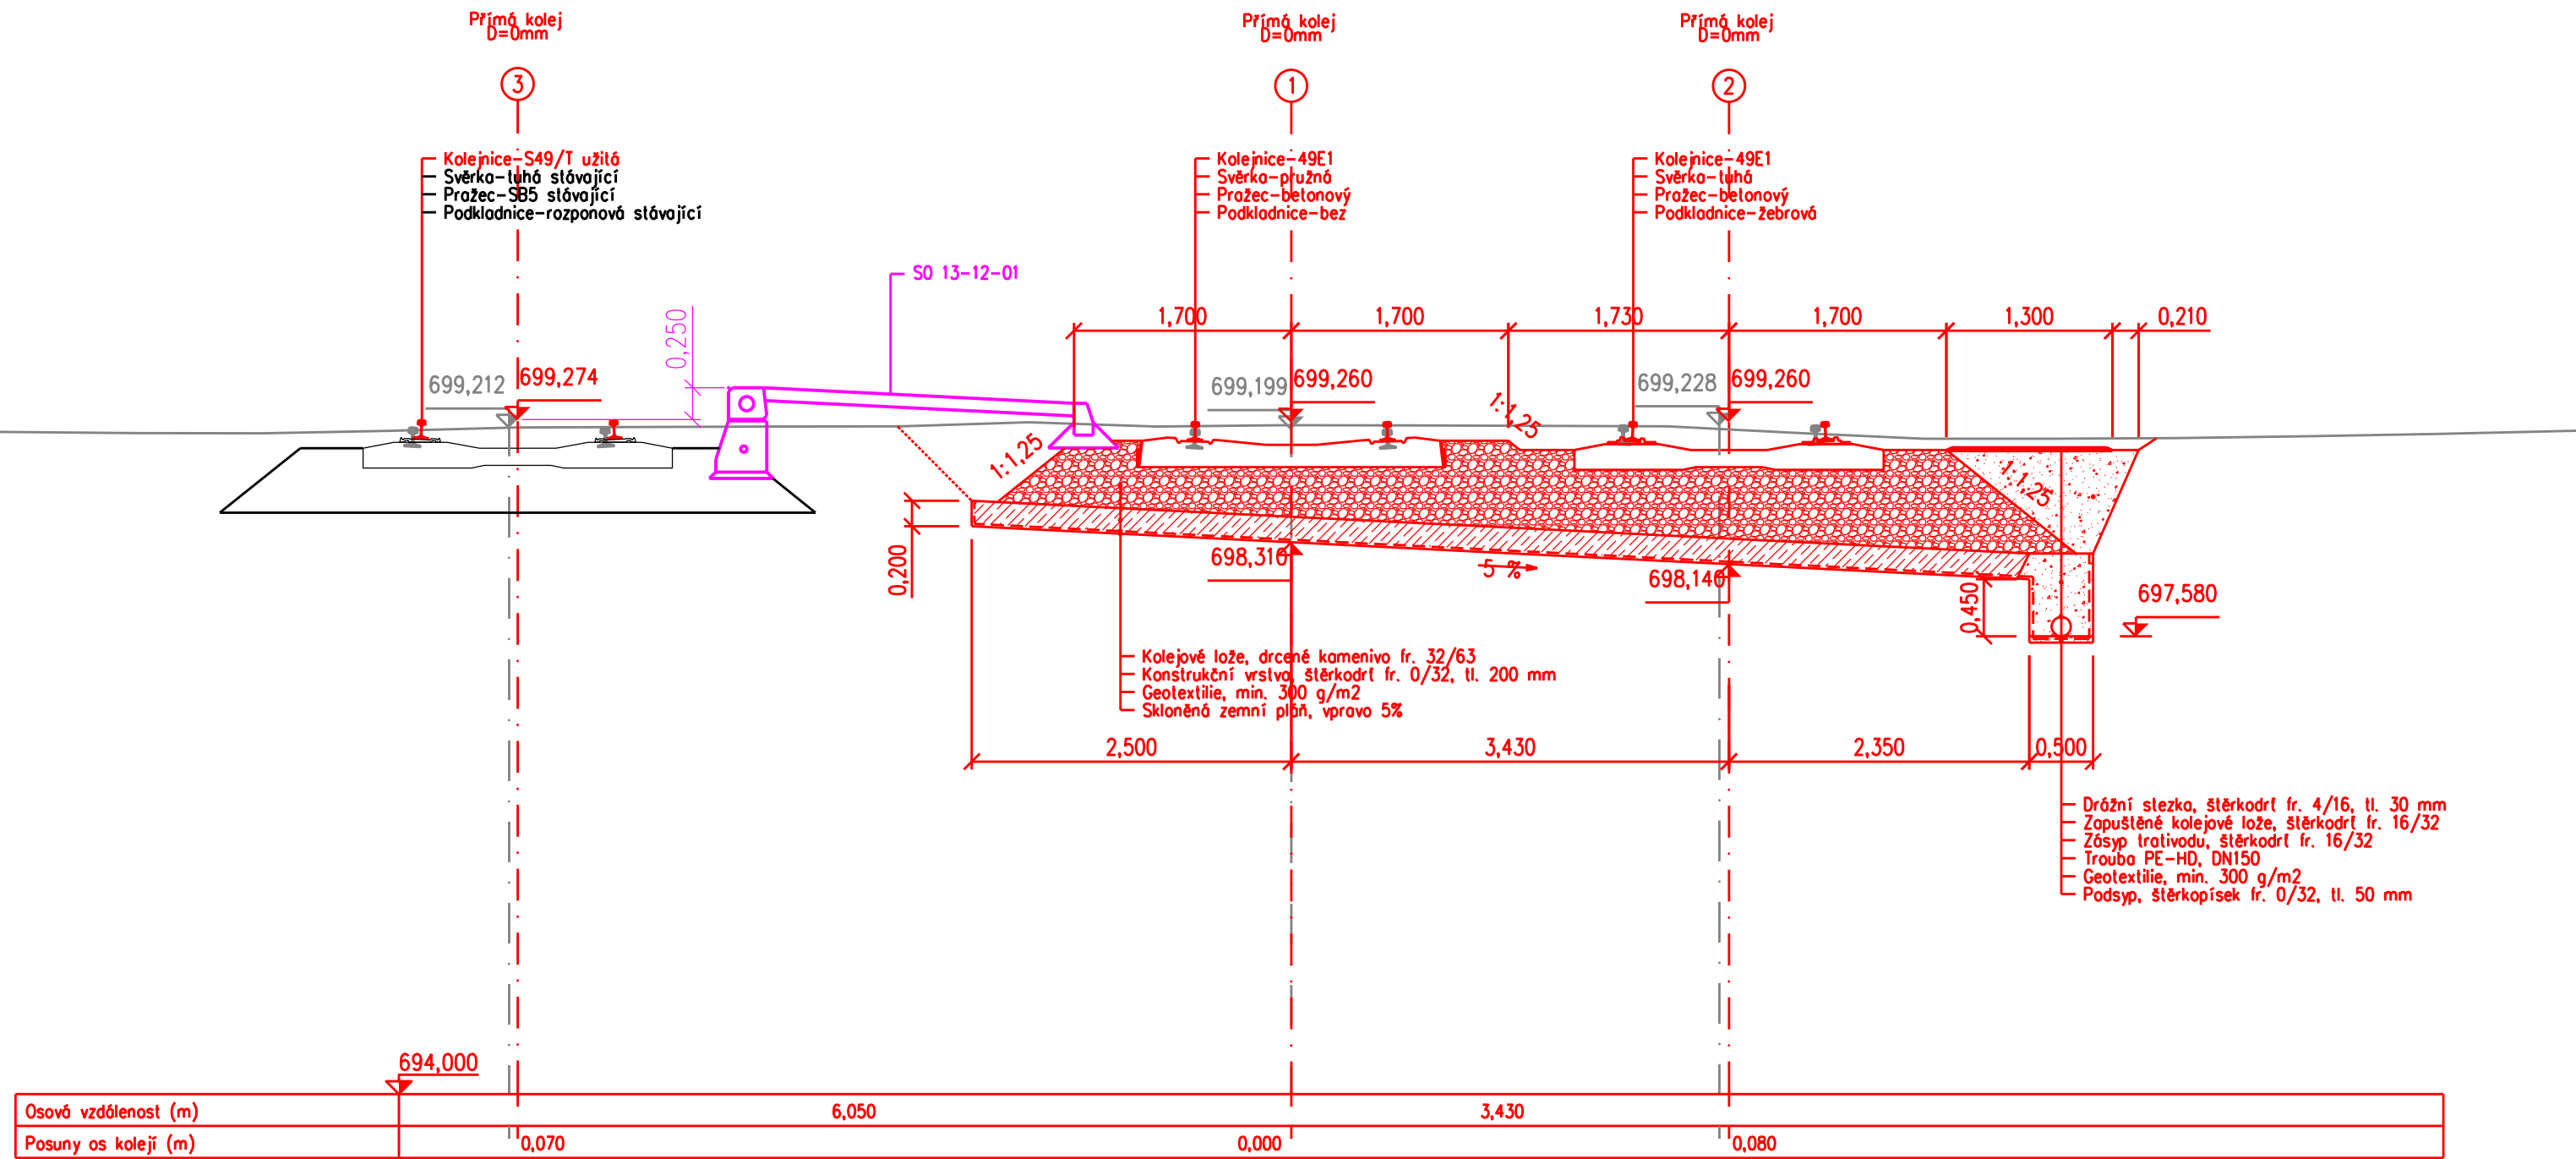


Jiná ověření:	Paré:
Orientační schéma:	Razítko oprávněné osoby: Podpis: Datum:

Revize:	Datum:	Popis:	Kontroloval:
001	21.05.2024	Aktualizace z důvodu koordinace se stavbou ETCS Regional Tanvald - Harrachov	Ing. Karel Ogoun
000	16.06.2023	Definitivní odevzdání dokumentace	Ing. Jakub Rentka

Stavebník/Investor:	Správa železnic, státní organizace	 SPRÁVA ŽELEZNIC
Adresa:	DLÁžděná 1003/7, 110 00 Praha 1	
Zástupce investora:	Oblastní ředitelství Hradec Králové	
Adresa:	U Fotochemy 259, 501 00 Hradec Králové	

Zhotovitel díla:	Tým dopravního inženýrství s.r.o.	 TÝM DOPRAVNÍHO INŽENÝRSTVÍ s.r.o. <i>Commitment & Quality</i>
Adresa:	Moskevská 532/60, 101 00 Praha 10	
Kontakt:	T: +420 602 424 825 E: info@tymdi.cz	

Zhotovitel části/objektu:	Tým dopravního inženýrství s.r.o.	 TÝM DOPRAVNÍHO INŽENÝRSTVÍ s.r.o. <i>Realization of Quality</i>
Adresa:	Moskevská 532/60, 101 00 Praha 10	
Kontakt:	T: +420 602 424 825 E: info@tymdi.cz	

Hlavní projektant (HIP): Ing. Miroslav Rykl	Specialista: Ing. Miroslav Rykl
--	--

Název stavby/akce:	Oprava kolejí a výhybek v dopravně Kořenov		Označení investora: P640190035 Zakázka: 208B
Název části:	Kolejový svršek a spodek		Označení části: D.2.1.1
Název objektu/díleč části:	dopr. D3 Kořenov, železniční svršek a spodek část B		Označení objektu/komplexu: - Objekty dle seznamu SK 12-00-02
Název přílohy:	Vzorové příčné řezy		Číslo přílohy (typ/pořadí):
Název díleč části přílohy:	-		2. 003
Odpovědný projektant: Ing. Miroslav Rykl	Zpracovatel přílohy: Ing. Václav Kovařík	Měřítko: 1:50 Formáty: 3xA4	Stupeň dokumentace: PDPS
Kraj: Liberecký	Katastrální území: Polubný [669750]	TUDU: 1671 01	Smluvní datum zpracování: 16.06.2023

Označení investora:	Stupeň dokumentace:	Část:	Objekt:	Podobjekt:	Průloha:	Revize:
P 6 4 0 0 1 9 0 0 0 3 5	- P D P S	- 0 2 1 0 1	- S K 1 2 0 0 0 2	- X X	- 2 - 0 0 3	- 0 0 1