


HLOUBKA ODVODNĚNÍ
— — — — VLEVO
..... VPRAVO

TYP ODVODNĚNÍ


ZDVIH/POKLES

KÓTY NIVELETY – STÁVAJÍCÍ

SMĚROVÉ POMĚRY

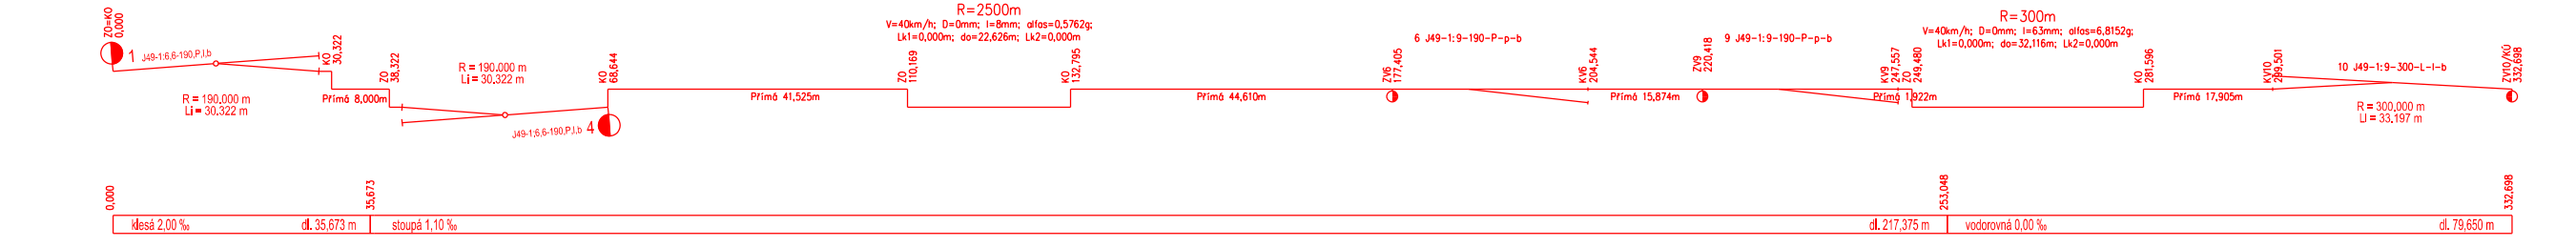

Revize:	Datum:	Popis:	Kontroloval:
001	21.05.2024	Aktualizace z důvodu koordinace se stavbou ETCS Regional Tanvald - Harrachov	Ing. Karel Ogoun
000	16.06.2023	Definitivní odevzdání dokumentace	Ing. Jakub Rentka

Zhotovitel díla:	Tým dopravního inženýrství s.r.o.	
Adresa:	Moskevská 532/60, 101 00 Praha 10	
Kontakt:	T: +420 602 424 825 E: info@tymdi.cz	

Hlavní projektant (HIP):	Ing. Miroslav Rykl	Specialista:	Ing. Miroslav Rykl
--------------------------	---------------------------	--------------	---------------------------

Odpovědný projektant: Ing. Miroslav Rykl	Zpracovatel přílohy: Ing. Václav Kovařík	Měřítko: 1:1000/100 Formáty: 3xA4	Stupeň dokumentace: PDPS
Kraj: Liberecký	Katastrální území: Polubný [669750]	TUDU: 1671 O1	Smluvní datum zpracování: 16.06.2023

Označení investora:													Stupeň dokumentace:													Část:													Objekt:													Podobjekt:													Příloha:													Revize:												
P	6	4	0	1	9	0	0	3	5	-	P	D	P	S	-	D	2	1	0	1	-	S	K	1	2	0	0	0	2	-	X	X	-	2	-	0	2	2	-	0	0	0	