

PARAMETRY ZAKRUŽOVACÍCH
OBLOUKŮ

SK 11-00-02
SK 13-00-02

NIVELETA – NOVÁ
NIVELETA PŮVODNÍ

PTŽS
ZEMNÍ PLÁN

ZDVIH/POKLES


KÓTY NIVELETY – NOVÁ

KÓTY NIVELETY – STÁVAJÍCÍ

SROVNÁVACÍ ROVINA
STANIČENÍ

SMĚROVÉ POMĚRY

TABULKA SKLONŮ

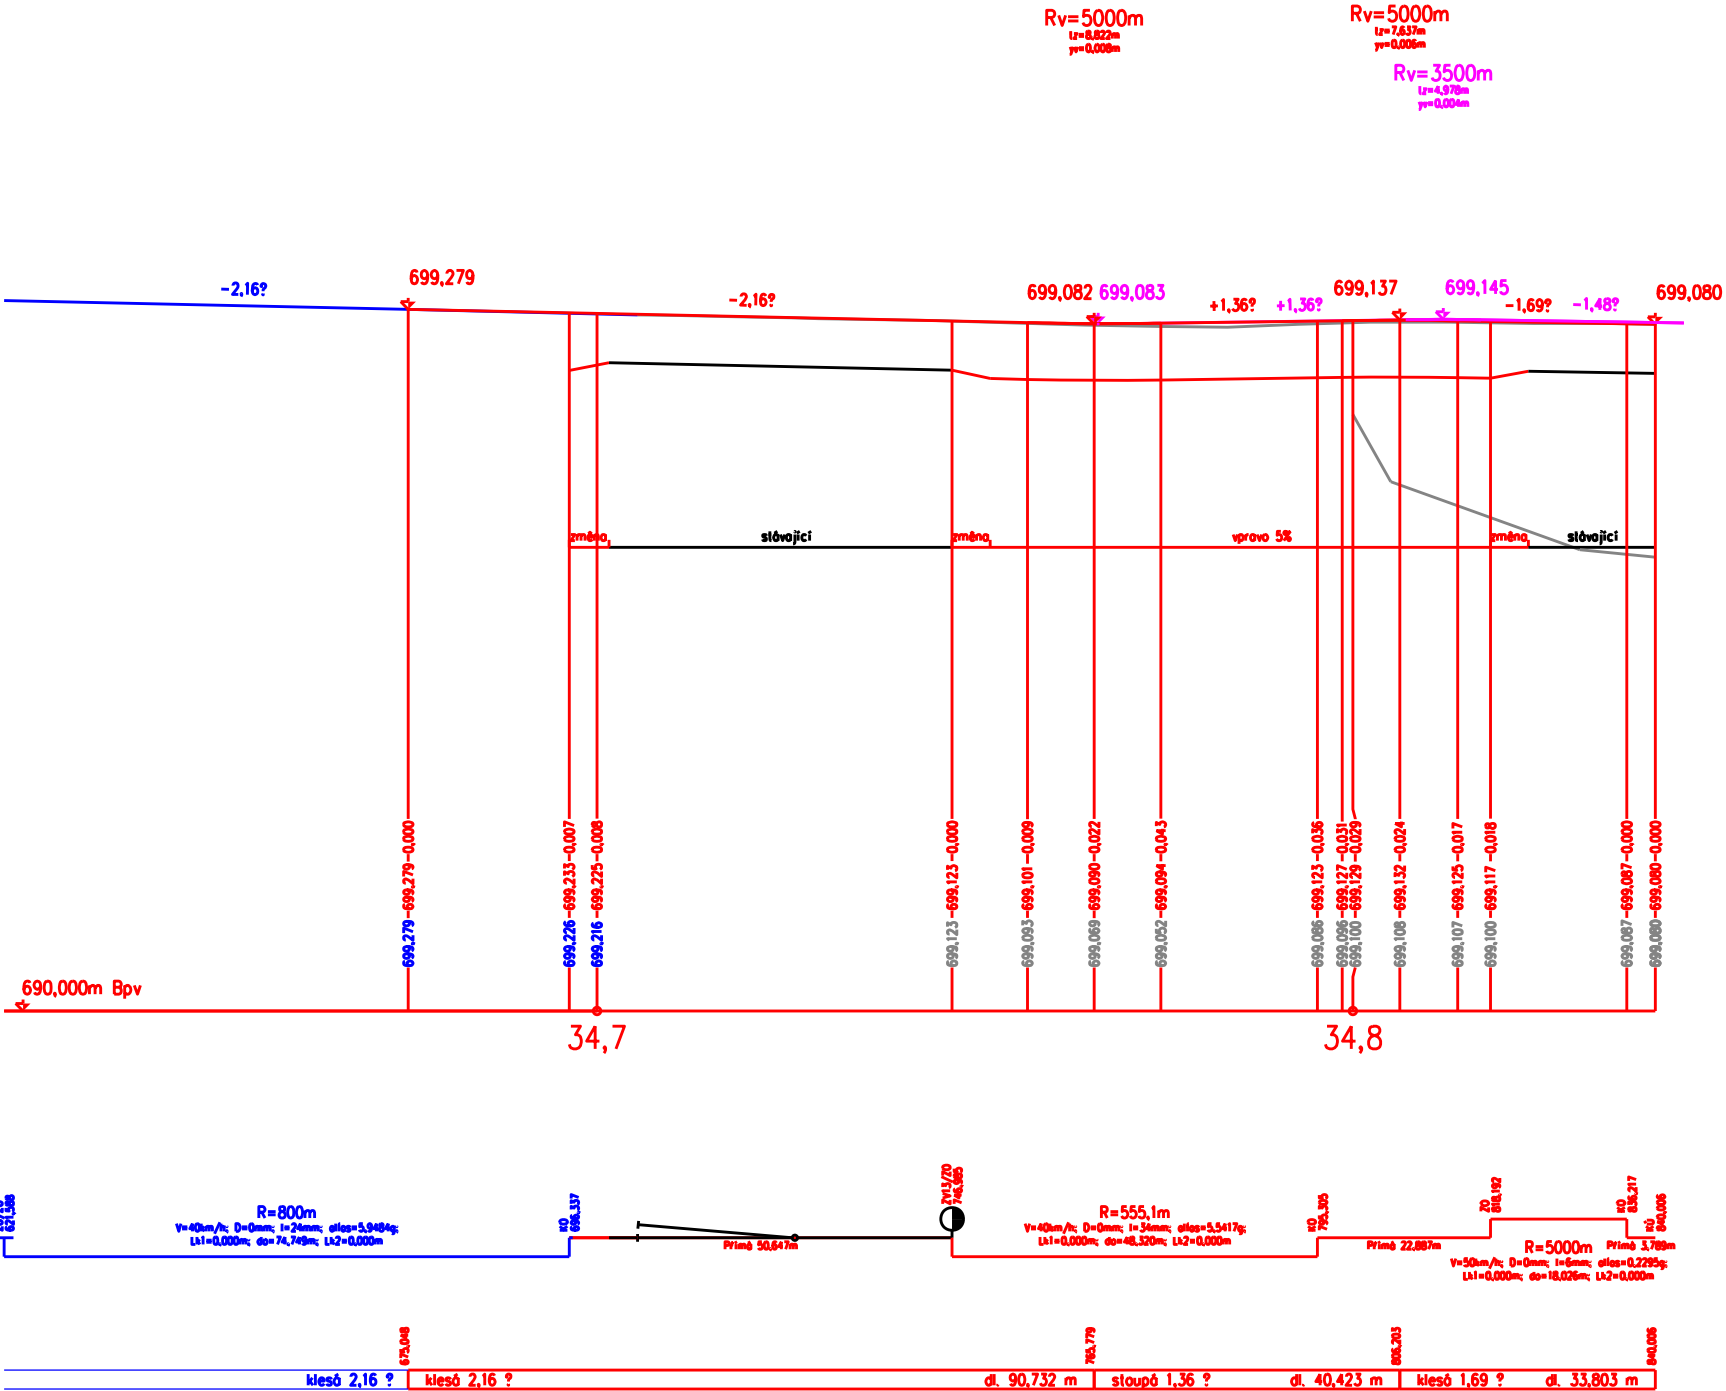

Jiná ověření:				Paré:			
Orientační schéma:				Razítka oprávněné osoby:			
Podpis:				Datum:			
Revize:	Datum:	Popis:		Kontroloval:			
001	21.05.2024	Aktualizace z důvodu koordinace se stavbou ETCS Regional Tanvald - Harrachov		Ing. Karel Ogoun			
000	16.06.2023	Definitivní odevzdání dokumentace		Ing. Jakub Rentka			
Stavebník/Investor:				Správa železnic, státní organizace			
Adresa:				Dlážděná 1003/7, 110 00 Praha 1			
Zástupce investora:				Oblastní ředitelství Hradec Králové			
Adresa:				U Fotochemy 259, 501 00 Hradec Králové			
Zhotovitel díla:				Tým dopravního inženýrství s.r.o.			
Adresa:				Moskevská 532/60, 101 00 Praha 10			
Kontakt:				T: +420 602 424 825 E: info@tymdi.cz			
Zhotovitel části/objektu:				Tým dopravního inženýrství s.r.o.			
Adresa:				Moskevská 532/60, 101 00 Praha 10			
Kontakt:				T: +420 602 424 825 E: info@tymdi.cz			
Hlavní projektant (HIP):				Ing. Miroslav Rykl		Specialista: Ing. Miroslav Rykl	
Název stavby/akce:				Oprava kolejí a výhybek v dopravně Kořenov		Označení investora: P640190035	
						Zakázka: 208B	
Název části:				Kolejový svršek a spodek		Označení části: D.2.1.1	
Název objektu/díleč části:				dopr. D3 Kořenov, železniční svršek a spodek část C		Označení objektu/komplexu: Objekty dle seznamu SK 13-00-02	
Název přílohy:				Podélný profil kol. 1		Číslo přílohy (typ/pořadí): 2. 024	
Název díleč části přílohy:				Provizorní stav		Stupeň dokumentace: PDPS	
Odpovědný projektant:				Zpracovatel přílohy: Ing. Václav Kovařík		Měřítko: 1:1000/100	
Kraj:				Katastrální území: Polubný [669750]		Formáty: 3xA4	
				TUDU: 1671 01		Smluvní datum zpracování: 16.06.2023	
Označení investora:				Stupeň dokumentace:		Část:	
Objekt:				Podobjekt:		Příloha:	
Revize:							