Sanace železničního spodku Lovosice - Bohušovice

SK 11-00-02 Bohušovice - Lovosice, Železniční svršek a spodek

Podélný profil - km 490,8 - 491,8

M 1:1000/100

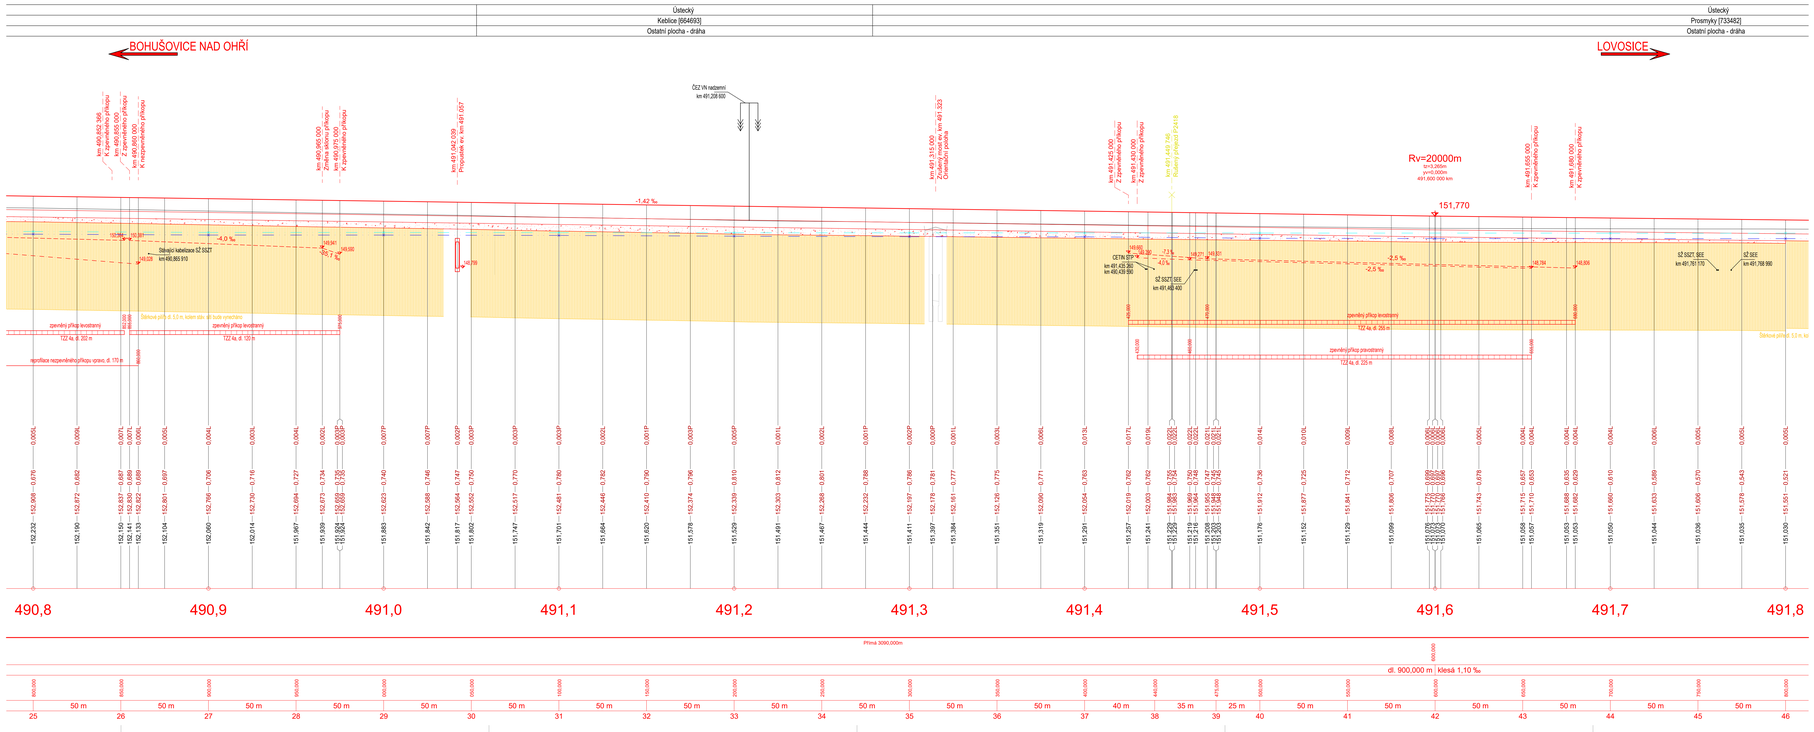

EVROPSKÁ UNIE
Evropské strukturální a investiční fondy
Operační program Doprava

Ministerstvo dopravy
Státní fond dopravní infrastruktury

Znak ověření:

Razítko oprávněné osoby:

Podpis:

Datum:

Revize:	Datum:	Popis:	Kontroloval:
000	30.09.2023	Definitivní oboustranná dokumentace	Ing. Dominik Mojžíšek

Objednatel/Investor:
Adresa:
Zastupce investora:
Adresa:

Správa železnic, státní organizace
Dlážděná 1003/7, 110 00 Praha 1
Stavební správa západ
Sokolovská 1955/278, 190 00 Praha 9

SPRÁVA ŽELEZNIC

Zhotovitel díla:
Adresa:
Kontakt:

EXprojekt s.r.o.
Heršpická 758/13, 619 00 Brno
T: +420 533 312 000
E: info@exprojekt.cz

Zhotovitel objektu:
Adresa:
Kontakt:

EXprojekt s.r.o.
Heršpická 758/13, 619 00 Brno
T: +420 533 312 000
E: info@exprojekt.cz

EXPROJEKT

Hlavní projektant (HIP): **Ing. Petr Jemelka** **Ing. Dominik Mojžíšek** Specialista: **Ing. Kamil Pur**

Název stavby/akce:	**Sanace železničního spodku Lovosice - Bohušovice**		Označení investora: 5631500901 Zakázka: 2020-077
Název části:	Železniční svršek a spodek		Označení části: **D.2.1.1**
Název objektu/dílčí části:	**Bohušovice - Lovosice, železniční svršek a spodek**		Označení objektu/komplexu: **Objekty dle seznamu** SK 11-00-02
Název přílohy:	Podélný profil		Číslo přílohy (typ/pořadí): **2. 022**
Název dílčí části přílohy:	km 490,8 - 491,8		Stupeň dokumentace: **DUSP+PDPS**
Odpovědný projektant: Ing. Dominik Mojžíšek	Zpracovatel přílohy: Ing. Radek Řip	Měřítko: 1:1000/100 Formáty: 14 x A4	Smluvní datum zpracování: **30.9.2023**
Kraj: Ústecký	Katastrální území: viz textová část	TUDU: 0801.26	

SK11500901_PDPS_D2.D2_SK11500901_SK_2_022_000