Sanace železničního spodku Lovosice - Bohušovice

SO 11-12-01 zast. Nové Kopisty, nástupiště

Půdorys nástupiště - 1. část

M 1:100

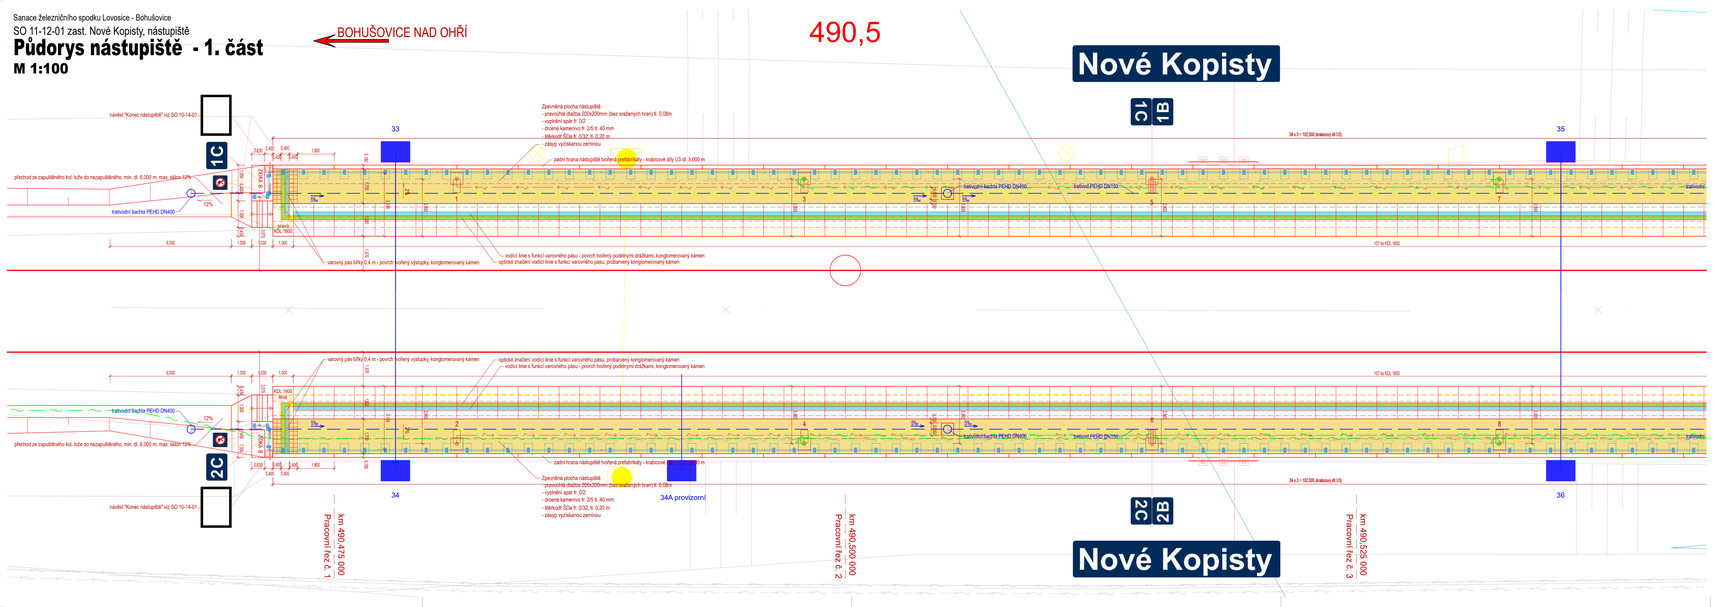
BOHUŠOVICE NAD OHŘÍ
490,5
Nové Kopisty
1C
1B
2C
2B
Nové Kopisty
33
34
34A provizorní
35
36
1C
2C
návěstí "Konec nástupiště" viz SO 10-14-01
přechod ze zapuštěného kol. lože do nezapuštěného, min. dl. 6.000 m, max. sklon 12%
12%
trativodní šachta PEHD DN400
6,000
1,000
0,500
1,000
1,800
0,400
0,400
0,400
0,400
0,400
0,400
1,500
1,500
1,500