


KABELOVÝ OBJEKT K014
km 249,503


RD3 přejezdu "A5"
km 248,949

KABELOVÝ OBJEKT K016
km 248,055

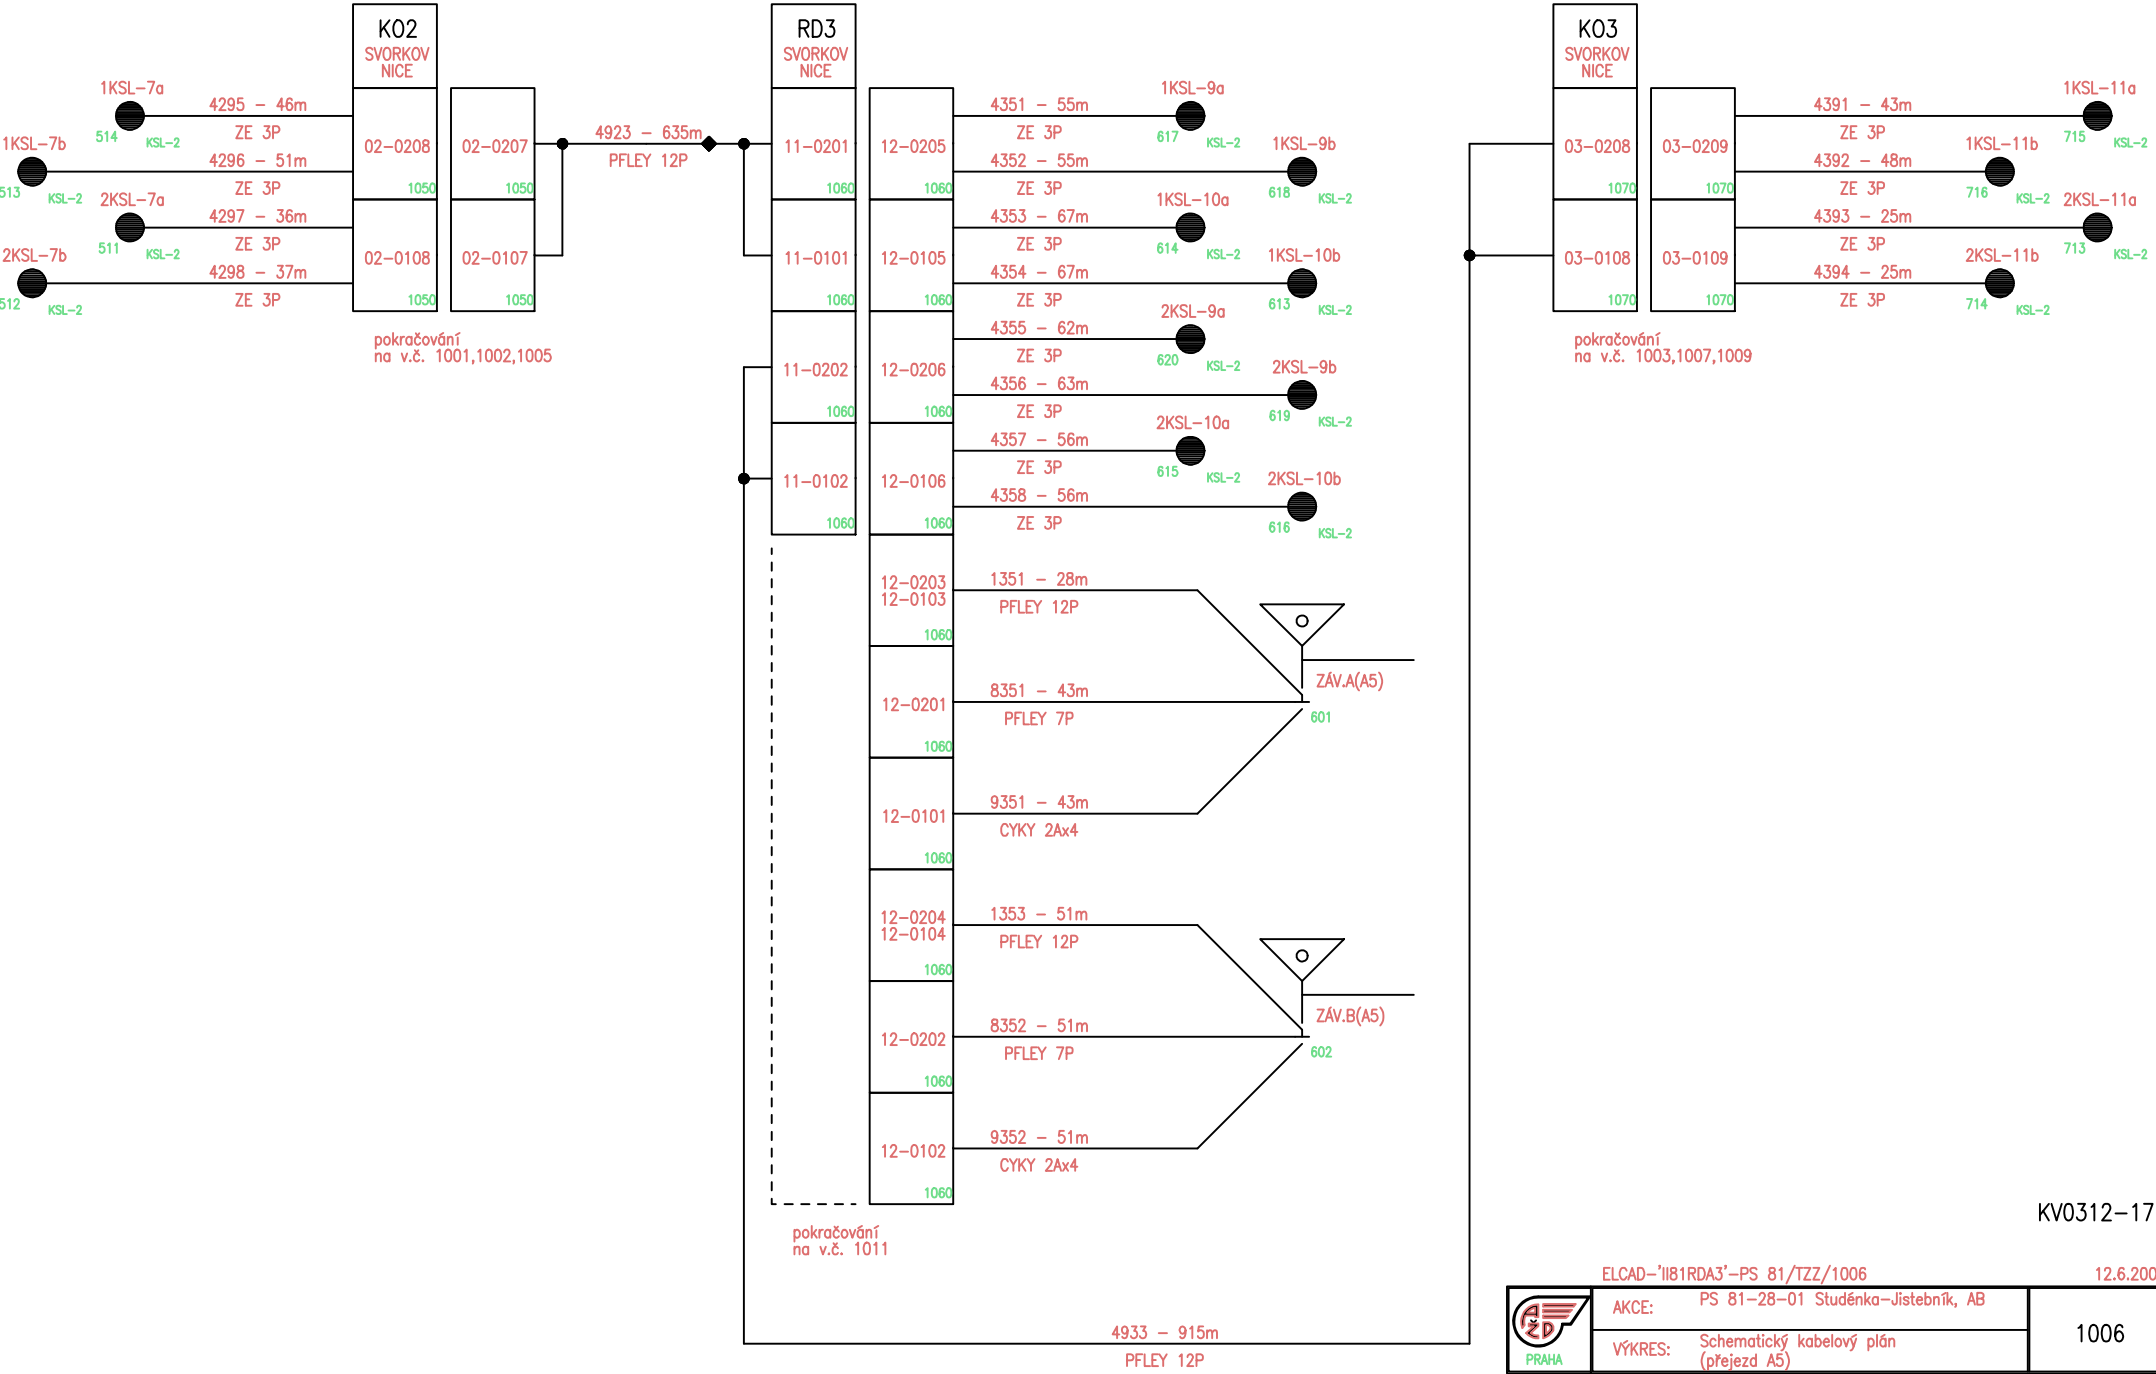

KV0312-17

ELCAD-"I181RDA3"-PS 81/TZZ/1006 12.6.2003

	AKCE:	PS 81-28-01 Studénka-Jistebník, AB	1006
	VÝKRES:	Schematický kabelový plán (přejezd A5)	