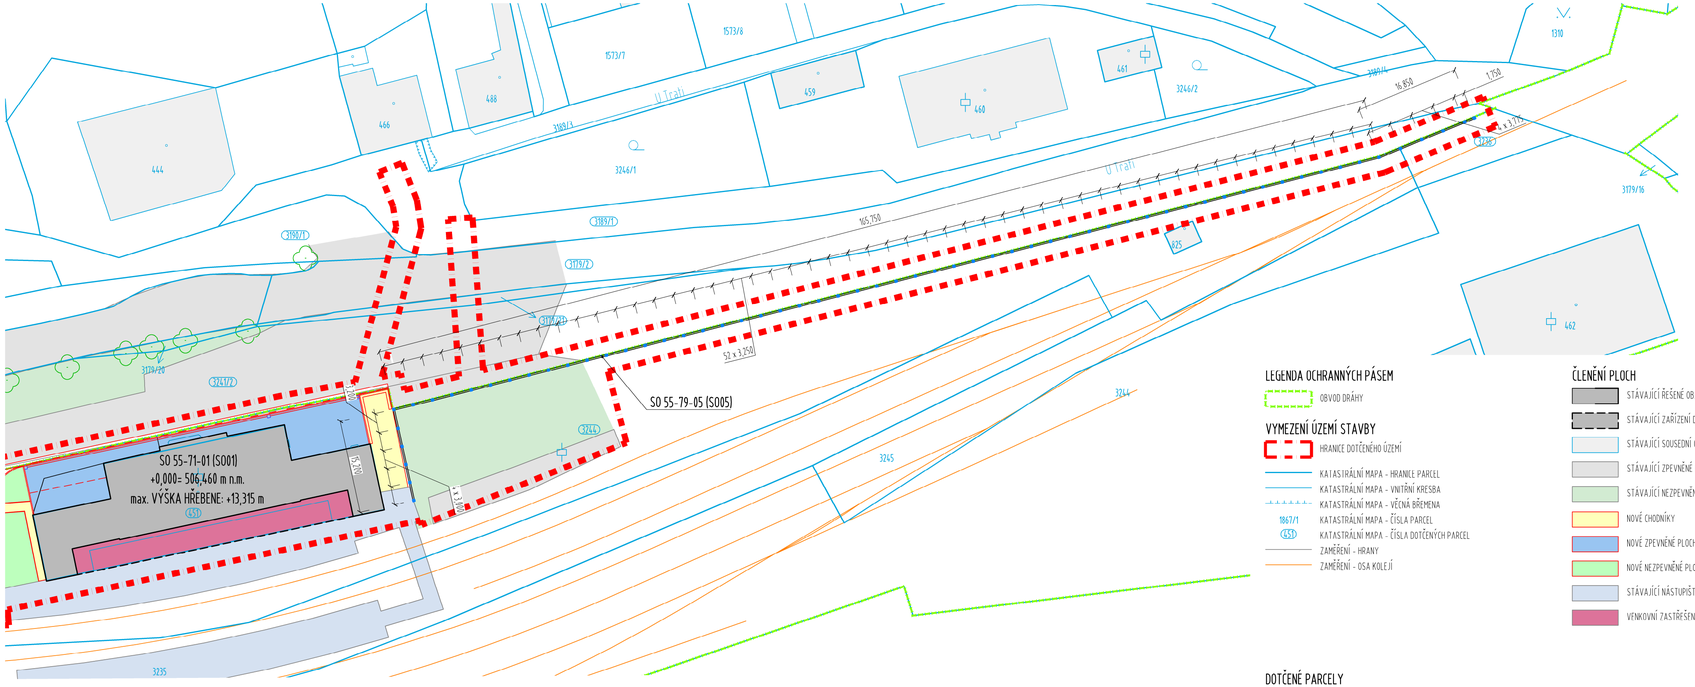

LEGENDA OCHRANNÝCH PÁSEM

- OBVOD DRÁHY

VYMEZENÍ ÚZEMÍ STAVBY

- HRANICE DOTČENÉHO ÚZEMÍ
- KATASTRÁLNÍ MAPA - HRANICE PARCEL
- KATASTRÁLNÍ MAPA - VNITŘNÍ KRESBA
- KATASTRÁLNÍ MAPA - VĚCNÁ BŘEMENA
- 1867/1 KATASTRÁLNÍ MAPA - ČÍSLA PARCEL
- (451) KATASTRÁLNÍ MAPA - ČÍSLA DOTČENÝCH PARCEL
- ZAMĚŘENÍ - HRANY
- ZAMĚŘENÍ - OSA KOLEJÍ

ČLENĚNÍ PLOCH

- STÁVAJÍCÍ ŘEŠENÉ OBJEKTY
- STÁVAJÍCÍ ZAŘÍZENÍ DRÁHY
- STÁVAJÍCÍ SOUSEDNÍ OBJEKTY
- STÁVAJÍCÍ ZPEVNĚNÉ PLOCHY/KOMUNIKACE
- STÁVAJÍCÍ NEZPEVNĚNÉ PLOCHY
- NOVÉ CHODNÍKY
- NOVÉ ZPEVNĚNÉ PLOCHY - OSTATNÍ
- NOVÉ NEZPEVNĚNÉ PLOCHY
- STÁVAJÍCÍ NÁSTUPIŠTĚ
- VĚNKOVNÍ ZASTŘEŠENÁ ČÁST - ŘEPASE DLAŽBY

DOTČENÉ PARCELY

P.Č.	VLASTNICKÉ PRÁVO, PRÁVO HOSPODAŘIT
3236	Česká republika, Správa železnic, státní organizace, Dlážděná 1003/7, Nové Město, 11000 Praha 1
3244	České dráhy, a.s., nábřeží Ludvíka Svobody 1222/12, Nové Město, 11000 Praha 1
3241/2	Město Bečov nad Teplou, nám. 5. května 1, 36464 Bečov nad Teplou

SO 55-71-01 (SO 01) +0,000= 506,460 m n.m.
SO 55-73-03 (SO 03) +0,000= 505,980 m n.m.
SOUŘADNICOVÝ SYSTÉM S-JTSK, VÝŠKOVÝ SYSTÉM Bpv

sfdi STÁTNÍ FOND DOPRAVNÍ INFRASTRUKTURY

Jiná ověření:

Paré:

Orientační schéma:

Razítko oprávněné osoby:

Podpis: Datum:

Revize:	Datum:	Popis:	Kontroloval:

Stavebník/Investor:	**Správa železnic, státní organizace**
Adresa:	**Dlážděná 1003/7, 110 00 Praha 1**
Zástupce investora:	Stavební správa západ
Adresa:	Diamond Point, Ke Štvanici 656/3, 186 00 Praha 8

SPRÁVA ŽELEZNIC

Zhotovitel díla:	Správa železnic, státní organizace
Adresa:	Markéty Kuncové 990/12, 615 00 Brno
Kontakt:	T: +420 972 235 830 E: O09sek@spravazeleznic.cz

SPRÁVA ŽELEZNIC

Zhotovitel části/objektu:	Správa železnic, státní organizace
Adresa:	Markéty Kuncové 990/12, 615 00 Brno
Kontakt:	T: +420 972 235 830 E: O09sek@spravazeleznic.cz

SPRÁVA ŽELEZNIC

Hlavní projektant (HIP):	Ing. Miroslav Revaj	Specialista:	Ing. Miroslav Revaj

Název stavby/akce:	**Rekonstrukce výpravní budovy v žst. Bečov nad Teplou**	Označení investora: S61170014O Zakázka: 2201
Název části:	Situační výkresy	Označení části: **C.3**
Název objektu/dílčí části:	**Koordinační situační výkres**	Označení objektu/komplexu:
Název přílohy: Název dílčí části přílohy:	Historické oplocení (SO 05) -	Číslo přílohy (typ/pořadí): **2 004**
Odpovědný projektant: Ing. Miroslav Revaj Kraj: Karlovarský	Zpracovatel přílohy: Bc. Zdeněk Vejmelka Katastrální území: Bečov nad Teplou [601268]	Měřítko: 1:500 Formáty: 4xA4 TUDU: 0241F1	Stupeň dokumentace: **PDPS** Smluvní datum zpracování: **15.6.2024**

Označení investora	Stupeň dokumentace	Část	Objekt	Podobjekt	Příloha	Revize
S61170014O	PDPS	C3	XXX	XXX	XXX	P00

[Prostor pro další informace]