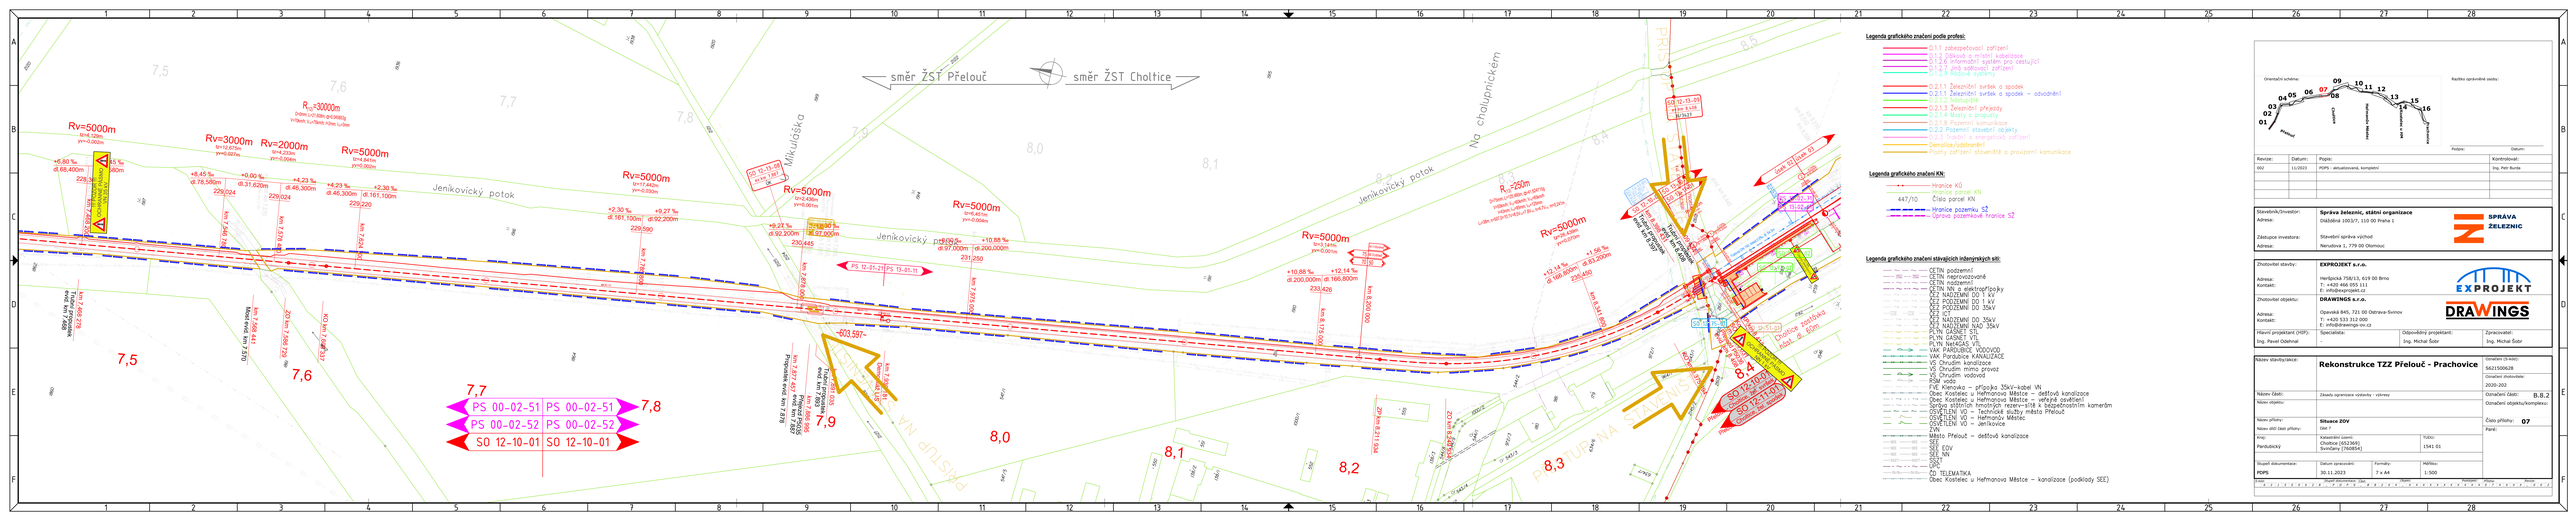

Legenda grafického značení podle profesí:

- D.1.1 zabezpečovací zařízení
- D.1.2 Dálkové ovládání železniční infrastruktury
- D.1.2.6 informační systém pro cestující
- D.1.2.7 dráhy sdělovací zařízení
- D.1.2.8 Rádiové systémy
- D.2.1.1 Železniční svršek a spodek
- D.2.1.1 Železniční svršek a spodek – odvodnění
- D.2.1.2 Nástupiště
- D.2.1.3 Železniční přejezdy
- D.2.1.4 Mosty a propustky
- D.2.1.8 Pozemní komunikace
- D.2.2 Pozemní stavební objekty
- D.2.3 Ostatní inženýrské stavby
- Demolice/odstranění
- Vedlejší zařízení staveniště a provizorní komunikace

Legenda grafického značení KN:

- Hranice KÚ
- Hranice parcel KN
- 447/10 Číslo parcel KN
- Hranice pozemku SŽ
- Úprava pozemkové hranice SŽ

Legenda grafického značení stávajících inženýrských sítí:

- CETIN podzemní
- CETIN nepravzpované
- CETIN nadzemní
- CETIN NN a elektropřípojky
- ČEZ NADZEMNÍ DO 1 kV
- ČEZ PODZEMNÍ DO 1kV
- ČEZ PODZEMNÍ DO 35kV
- ČEZ
- ČEZ NADZEMNÍ 35kV
- ČEZ NADZEMNÍ NAD 35kV
- PLYN GASNET STL
- PLYN GASNET VTL
- VAK PARDUBICE
- VAK PARDUBICE - VODOVOD
- VAK Pardubice KANALIZACE
- VO_Chrudim kanalizace
- VO_Chrudim mimo provoz
- VO_Chrudim vodovod
- ROM voda
- FVE Kterovka – přípojka 35kV-kabel VN
- Obec Kostělec u Heřmanova Městce – dešťová kanalizace
- Obec Kostělec u Heřmanova Městce – splaškové gravitační
- Obec Kostělec, hmotných nemovitých věcí a bezpečnostním koncerem
- OSVĚTLENÍ VO – Technické služby města Přelouč
- OSVĚTLENÍ VO – Heřmanův Městec
- OSVĚTLENÍ VO – Jeníkovice
- CVN
- Města Přelouč – dešťová kanalizace
- SEE
- SEE EGV
- SEE VN
- SEE TN
- OPL
- ČD TELEMATIKA
- Obec Kostělec u Heřmanova Městce – kanalizace (podklady SEE)

Orientační schéma:

Rastrko oprávněné osoby:

Podpis: Datum:

Revize:	Datum:	Popis:	Kontroloval:
002	11/2023	PDPS - aktualizovaná, kompletní	Ing. Petr Burka

Stavebník/Investor:	**Správa železnic, státní organizace**
Adresa:	Dlážděná 1003/7, 110 00 Praha 1
Zástupce investora:	Stavební správa východ
Adresa:	Nerudova 1, 779 00 Olomouc

Zhotovitel stavby:	**EXPROJEKT a.r.o.**
Adresa:	Heršpická 758/13, 619 00 Brno
Kontakt:	T: +420 466 055 111 E: info@exprojekt.cz
Zhotovitel objektu:	**DRAWINGS s.r.o.**
Adresa:	Opavská 845, 721 00 Ostrava-Svinov
Kontakt:	T: +420 533 312 000 E: info@drawings-ov.cz

Hlavní projektant (HIP):	Specialista:	Odpovědný projektant:	Zpracovatel:
Ing. Pavel Odehnal	-	Ing. Michal Šabr	Ing. Michal Šabr

Název stavby/akce:	**Rekonstrukce TZZ Přelouč - Prachovice**
	Označení (S-key): 5621500628
Název části:	Označení části: **B.8.2**
Označení zhotovitele:	2020-202
Název objektu:	Označení objektu/kompletu:
Název přílohy:	**Situace 20V**
Název dílčí části přílohy:	Část ?
Kraj:	Katastrální území: TUDU:
Pardubický	Chodová (662369) 1541 01 Svinčany (760854)
Stupeň dokumentace:	Datum zpracování: Formáty: Měřítko:
PDPS	30.11.2023 7 x A 1:500

Číslo přílohy: **07**

Plán:

Tento výkres je majetkem společnosti EXPROJEKT a.r.o. a DRAWINGS s.r.o. a je chráněn autorským zákonem. Bez jejich souhlasu nesmí být kopírován, rozmnožován, ani jinak zpřístupňován třetím osobám.