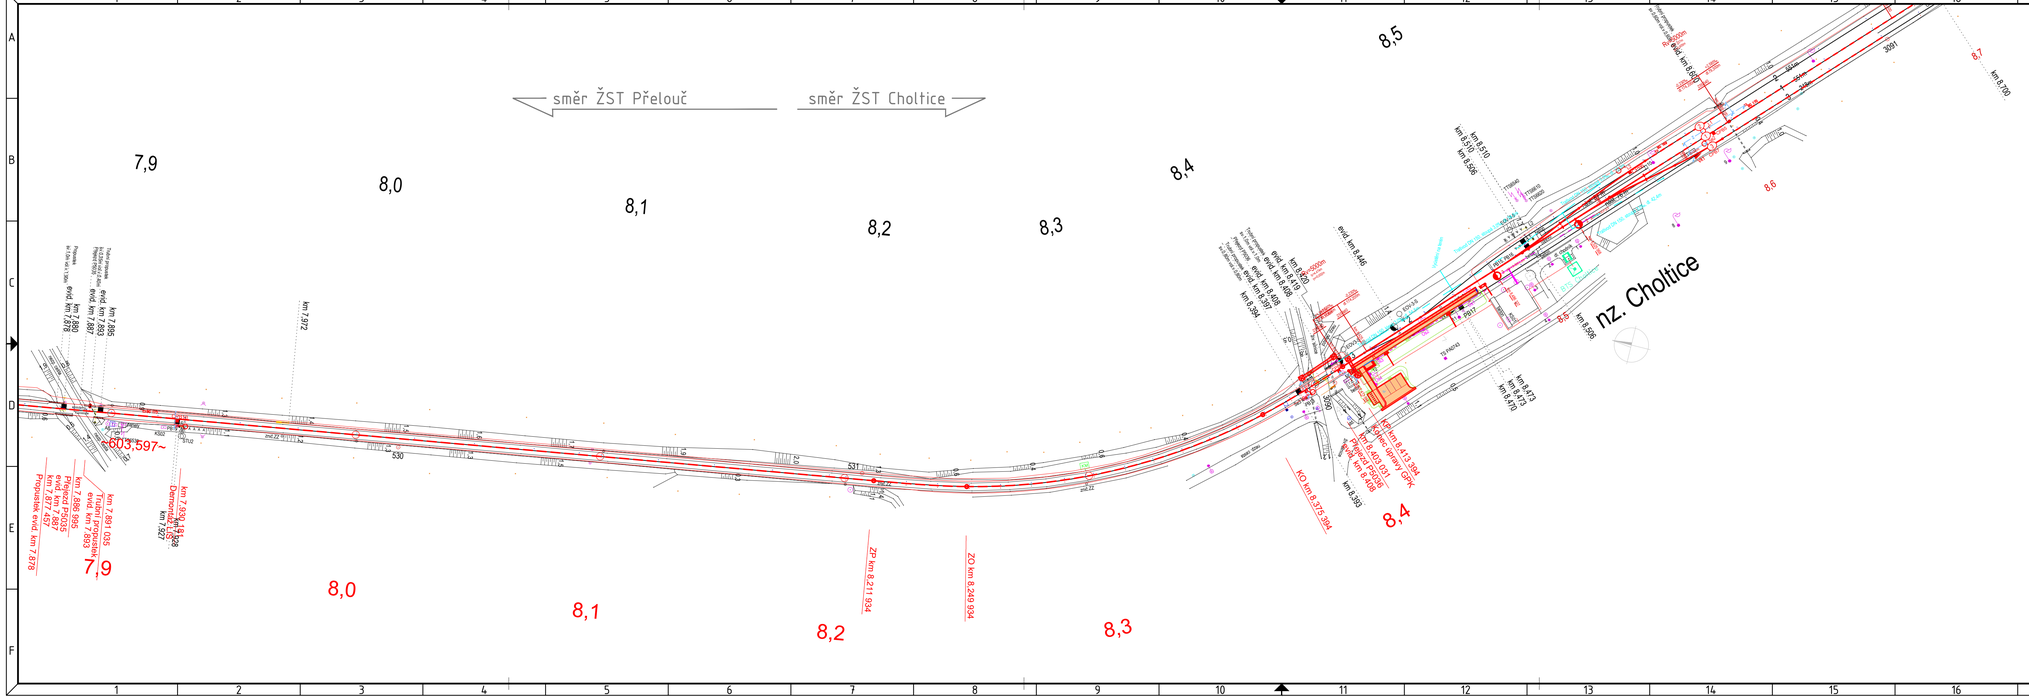

EVROPSKÁ UNIE
Evropské strukturální a investiční fondy
Operační program Doprava

Ministerstvo dopravy
Státní fond dopravní infrastruktury

Jiná ověření:

Paré:

Orientační schéma:

Razítko oprávněné osoby:

Podpis: Datum:

Revize:	Datum:	Popis:	Kontroloval:
002	11/2023	PDPS - aktualizovaná, kompletní	Ing. Petr Burda
003	06/2024	PDPS - po připomínkách	Ing. Petr Burda

Stavebník/Investor:	**Správa železnic, státní organizace**
Adresa:	Dlážděná 1003/7, 110 00 Praha 1
Zástupce investora:	Stavební správa východ
Adresa:	Nerudova 1, 779 00 Olomouc

Zhotovitel díla:	**EXPROJEKT s.r.o.**
Adresa: Kontakt:	Heršpická 758/13, 619 00 Brno T: +420 533 312 000 E: info@exprojekt.cz
Zhotovitel části/objektu:	**SUDOP PRAHA a.s.**
Adresa: Kontakt:	Olšanská 1a, 130 80 Praha 3 T: +420 605 229 020 E: praha@sudop.cz
Hlavní projektant (HIP):	Ing. Pavel Odehnal — Specialista: Ing. Martin Raibr

Název stavby/akce:	**Rekonstrukce TZZ Přelouč - Prachovice**		Označení investora: S621500628
			Označení zhotovitele: 2020-202
Název části:	**Staniční zabezpečovací zařízení (SZZ)**		Označení části: **D.1.1.1**
Název objektu/dílčí části:	**ŽST Choltice, SZZ**		Označení objektu/kompletu: **PS 13-01-11**
Název přílohy:	Polohopis		Číslo přílohy (tvz/pořadí):
Název dílčí části přílohy:	část 1		**2. 101**
Odpovědný projektant:	Zpracovatel přílohy:	Měřítko: 1:1000	Stupeň dokumentace: **PDPS**
Ing. Ladislav Kempný	Petr Janů	Formáty: 5 x A4	
Kraj:	Katastrální území:	TUDU:	**Smluvní datum zpracování: 30. 11. 2023**
Pardubický	Dle technické zprávy	1541 Prachovice - Přelouč	

Číslo zakázky: 0 4 2 7 1 1 0 1 2 0 | Číslo archivu: 2 7 0 5 5 | Číslo přílohy: 0 1 0 1 | Počet listů: 0 1 | Počet výkresů: 0 1 | Měřítko: 2 0 0 0
(Platné pro další informace)