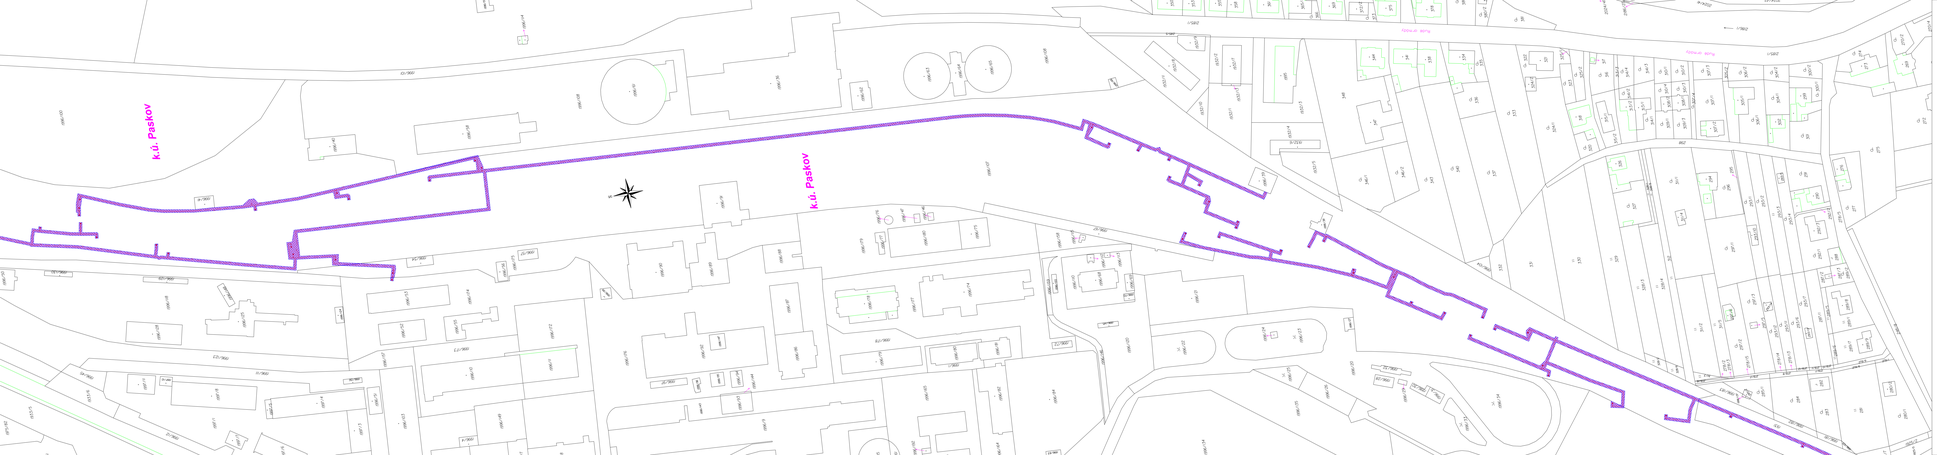

Legenda:

- Trvalý zábor ZPF
- Trvalý zábor PUPFL
- Trvalý zábor ostatní
- Trvalý zábor bez výkupu - ve vlastnictví ČR - Správa železnic, státní organizace
- Trvalý zábor bez výkupu ostatní
- Trvalý zábor UMVZST - na nemovitostech, které v rámci UMVZST zustávají ve vlastnictví ČD a.s.
- UMVZST ČD k SZ - nemovitosti, které v rámci UMVZST pocházejí na ČR - Správu železnic, státní organizaci
- Dočasný zábor nad 1 rok ZPF
- Dočasný zábor nad 1 rok PUPFL
- Dočasný zábor nad 1 rok ostatní
- Dočasný zábor nad 1 rok UMVZST - na nemovitostech, které v rámci UMVZST zustávají ve vlastnictví ČD
- Hranice dočasného záboru nad 1 rok bez rozlišení
- Dočasný zábor do 1 roku ZPF
- Dočasný zábor do 1 roku PUPFL
- Dočasný zábor do 1 roku ostatní
- Dočasný zábor do 1 roku UMVZST - na nemovitostech, které v rámci UMVZST zustávají ve vlastnictví ČD
- Hranice dočasného záboru do 1 roku bez rozlišení
- Demolice
- Individuální protihlukové opatření
- Věcné břemeno
- Hranice věcného břemene
- Stav katastru nemovitostí ČR
- Pozemek ČD určen v UMVZST k převodu na SZ
- Pozemek ČD

EVROPSKÁ UNIE
Evropské strukturální a investiční fondy
Operační program Doprava

Ministerstvo dopravy
Státní fond dopravní infrastruktury

Orientační schéma:

Rozdělení správních celků:

Podpis: Datum:

Revize:	Datum:	Popis:	Kontrolovali:

Stavebník/Investor: **Správa železnic, státní organizace**
Adresa: Dlážděná 1003/7, 110 00 Praha 1

Zástupce investora: Stavební správa východ
Adresa: Nerudova 773/1, 779 00 Olomouc

Zhotovitel stavby: **SUDOP Brno, spol. s r.o.**
Adresa: Hlinkova 688/26, 631 36 Brno
Kontakt: T: +420 972 625 804
E: sudop@sudop.brno.cz

Zhotovitel objektu: **Dopravní projektování, spol. s r. o.**
Adresa: 28. října 3399/111, 702 00 Moravská Ostrava
Kontakt: T: +420 596 616 610
E: ostrava@dopravniprojektovani.cz

Hlavní projektant (HIP):	Specialista:	Odpovědný projektant:	Zpracovával:
Ing. Radomír Handl	Ing. Jan Köcher	Vladimír Žemba	Vladimír Žemba

Název stavby/akce: **Optimalizace a elektrizace trati Ostrava-Kunčice - Frýdek-Místek**

Číslo stavby: 5621500592
Označení stavebního objektu: 10047-21-06-01
Název části: Označení části: **5.**
Označení objektu/konstrukce: **5.2.**
Název objektu: **Mojstrovární část**
Číslo přílohy: **2.7**
Název přílohy: Situace sklonů Č.7
Název dílčí části přílohy:
Kraj: Moravskoslezský
Katastrální území: Vratimov [785651]
Parcely:
Účel: Účel dokumentace: Datum zpracování: 03/2021 Formátu: 9 x A4 Měřítko: 1 : 1 000
Obsah: Situace sklonů

Přesné pro další informaci