


- Legenda:**
- Trvalý zábor ZPF
 - Trvalý zábor PUPFL
 - Trvalý zábor ostatní
 - Trvalý zábor bez výkupu - ve vlastnictví ČR - Správa železnic, státní organizace
 - Trvalý zábor bez výkupu ostatní
 - Trvalý zábor UMVŽST - na nemovitostech, které v rámci UMVŽST zastávají ve vlastnictví ČD a.s.
 - UMVŽST ČD k SZ - nemovitosti, které v rámci UMVŽST pocházejí na ČR - Správu železnic, státní organizaci
 - Dočasný zábor nad 1 rok ZPF
 - Dočasný zábor nad 1 rok PUPFL
 - Dočasný zábor nad 1 rok ostatní
 - Dočasný zábor nad 1 rok UMVŽST - na nemovitostech, které v rámci UMVŽST zastávají ve vlastnictví ČD
 - Hranice dočasného záboru nad 1 rok bez rozlišení
 - Dočasný zábor do 1 roku ZPF
 - Dočasný zábor do 1 roku PUPFL
 - Dočasný zábor do 1 roku ostatní
 - Dočasný zábor do 1 roku UMVŽST - na nemovitostech, které v rámci UMVŽST zastávají ve vlastnictví ČD
 - Hranice dočasného záboru do 1 roku bez rozlišení
 - Demolice
 - Individuální protihlukové opatření
 - Věcné břemeno
 - Hranice věcného břemene
 - Stav katastru nemovitostí ČR
 - Pozemek ČD určen v UMVŽST k převodu na SZ
 - Pozemek ČD

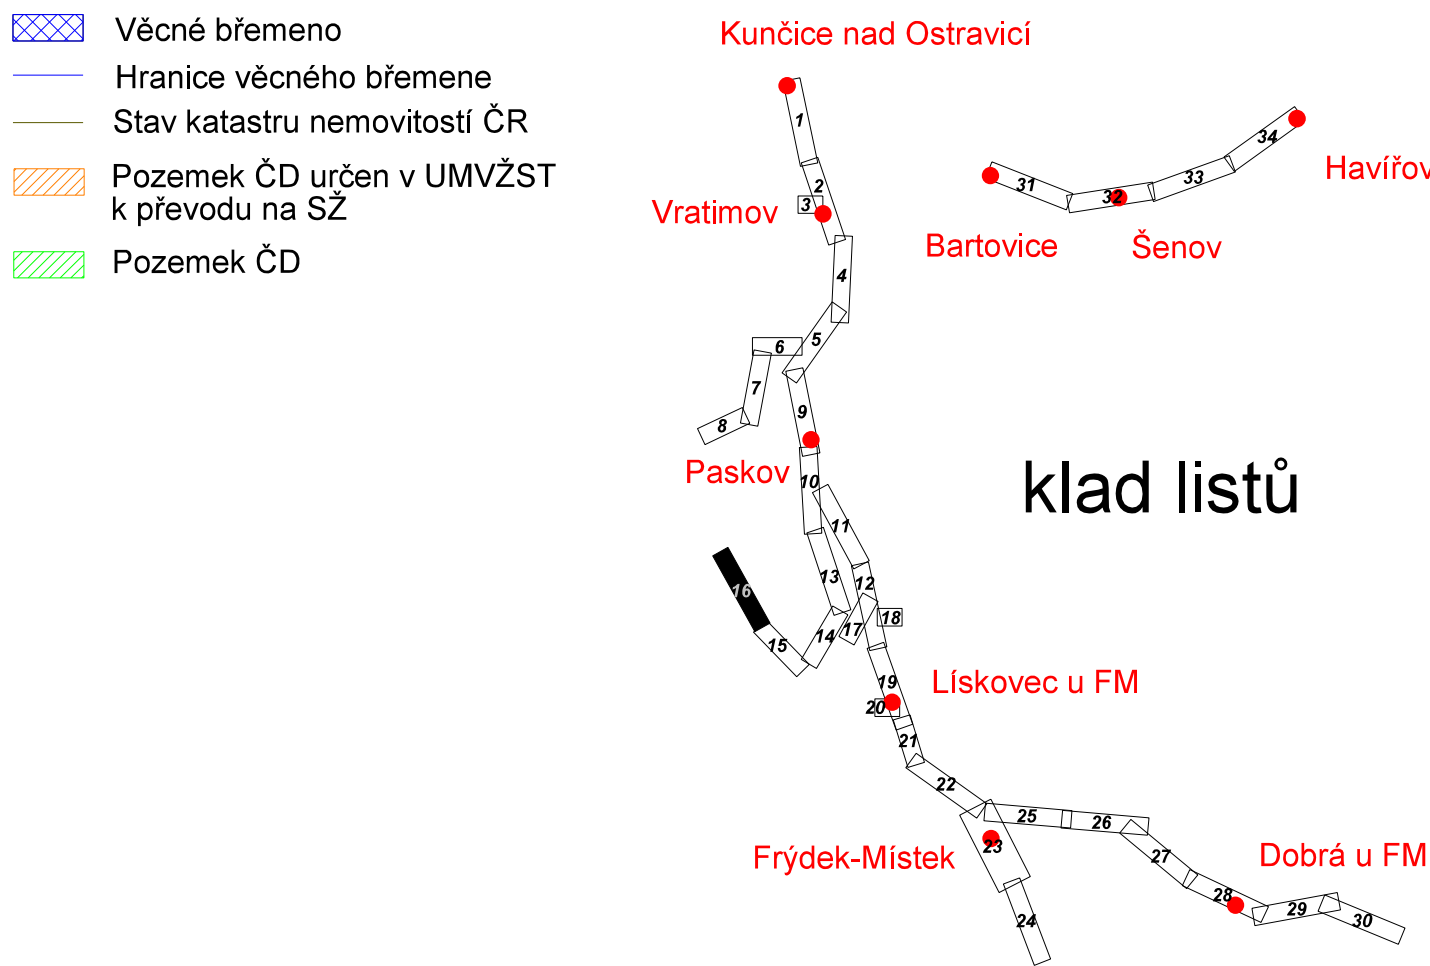

EVROPSKÁ UNIE
Evropská strukturální a investiční fondy
Operační program Doprava

Ministerstvo dopravy
Státní fond dopravní infrastruktury

Razítko oprávněné osoby:

Orientační schéma:

Revize: Datum: Popis: Podpis: Datum: Kontroloval:

Stavebník/Investor: **Správa železnic, státní organizace**

Adresa: **Diážděná 1003/7, 110 00 Praha 1**

Zástupce investora: **Stavební správa východ**

Adresa: **Nerudova 773/1, 779 00 Olomouc**

Zhotovitel stavby: **SUDOP Brno, spol. s r.o.**

Adresa: **Kounicova 688/26, 611 36 Brno**

Kontakt: **T: +420 972 625 804
E: sudop@sudop-brno.cz**

Zhotovitel objektu: **Dopravní projektování, spol. s r. o.**

Adresa: **28. října 3388/111, 702 00 Moravská Ostrava**

Kontakt: **T: +420 595 155 011
E: ostrava@dopravniprojektovani.cz**

Hlavní projektant (HJP): **Ing. Jan Klecker**

Specialista: **Ing. Jan Klecker**

Odpovědný projektant: **Vladimír Žemba**

Zpracovatel: **Vladimír Žemba**

Název stavby/akce:	Optimalizace a elektrizace trati Ostrava-Kunčice - Frýdek-Místek	Označení (S-kód): S621500592
Název části:	Geodetická dokumentace	Označení stavebního objektu: 18047-01-0619
Název objektu:	Majetkoprávní část	Označení části: 5.
Název přílohy:	Situace záborů č.16	Označení objektu/komplexu: 5.2.
Název dílčí části přílohy:		Číslo přílohy: 2.16
Kraj:	Katastrální území:	Paré:
Moravskoslezský	Vratislav [785601]	
Stupeň dokumentace:	Datum zpracování:	Formát:
DUR	03/2021	9 x A4
		Měřítko:
		1 : 1 000

Prostor pro další informace