


- Legenda:**
- Trvalý zábor ZPF
 - Trvalý zábor PUPFL
 - Trvalý zábor ostatní
 - Trvalý zábor bez výkupu - ve vlastnictví ČR - Správa železnic, státní organizace
 - Trvalý zábor bez výkupu ostatní
 - Trvalý zábor UMVŽST - na nemovitostech, které v rámci UMVŽST zustávají ve vlastnictví ČD a.s.
 - UMVŽST ČD k SZ - nemovitosti, které v rámci UMVŽST pocházejí na ČR - Správu železnic, státní organizaci
 - Dočasný zábor nad 1 rok ZPF
 - Dočasný zábor nad 1 rok PUPFL
 - Dočasný zábor nad 1 rok ostatní
 - Dočasný zábor nad 1 rok UMVŽST - na nemovitostech, které v rámci UMVŽST zustávají ve vlastnictví ČD
 - Hranice dočasného záboru nad 1 rok bez rozlišení
 - Dočasný zábor do 1 roku ZPF
 - Dočasný zábor do 1 roku PUPFL
 - Dočasný zábor do 1 roku ostatní
 - Dočasný zábor do 1 roku UMVŽST - na nemovitostech, které v rámci UMVŽST zustávají ve vlastnictví ČD
 - Hranice dočasného záboru do 1 roku bez rozlišení
 - Demolice
 - Individuální protihlukové opatření
 - Věcné břemeno
 - Hranice věcného břemene
 - Stav katastru nemovitostí ČR
 - Pozemek ČD určen v UMVŽST k převodu na SZ
 - Pozemek ČD

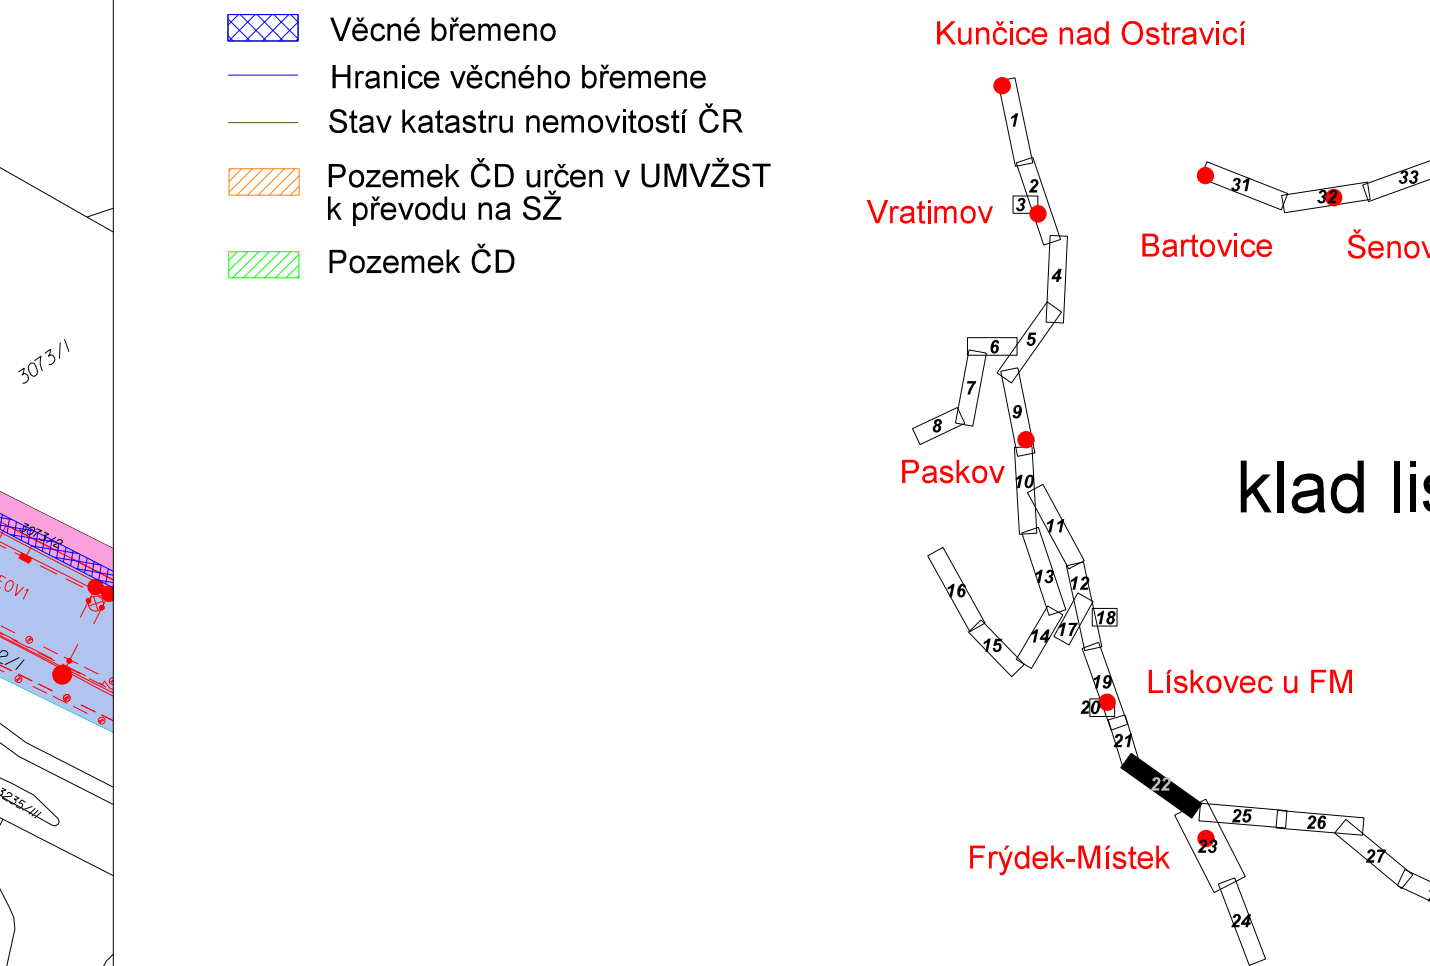

Orientační schéma:

Revize:	Datum:	Popis:	Podpis:	Datum:

Stavebník/Investor:	Správa železnic, státní organizace	
Adresa:	Dlážděná 1003/7, 110 00 Praha 1	
Zástupce investora:	Stavební správa východ	
Adresa:	Nerudova 773/1, 779 00 Olomouc	

Zhotovitel stavby:	SUDOP Brno, spol. s r. o.	
Adresa:	Kounicova 688/26, 611 36 Brno	
Kontakt:	T: +420 972 625 804 E: sudop@sudop-brno.cz	

Zhotovitel objektu:	Dopravní projektování, spol. s r. o.	
Adresa:	28. října 3388/111, 702 00 Moravská Ostrava	
Kontakt:	T: +420 595 155 011 E: ostrava@dopravniprojektovani.cz	

Hlavní projektant (HJP):	Specialista:	Odpovědný projektant:	Zpracovatel:
Ing. Radomír Hanák	Ing. Jan Klecker	Vladimír Žemba	Vladimír Žemba

Název stavby/akce:	Optimalizace a elektrizace trati Ostrava-Kunčice - Frýdek-Místek	Označení (S-kód): S621500592	
Název části:	Geodetická dokumentace	Označení útvorníku: 18047-01-0619	
Název objektu:	Majetkoprávní část	Označení části: 5.	
Název přílohy:	Situace záborů č.22	Označení objektu/komplexu: 5.2.	
Název části přílohy:	Katastrální území:	Číslo přílohy: 2.22	
Kraj:	Vratimov [785601]	Paré:	

Stupeň dokumentace:	Datum zpracování:	Formát:	Měřítko:
DUR	03/2021	9 x A4	1 : 1 000

Právo: 1 2 

DUR (Prostor pro další informace)