



- Legenda:**
- Trvalý zábor ZPF
 - Trvalý zábor PUPFL
 - Trvalý zábor ostatní
 - Trvalý zábor bez výkupu - ve vlastnictví ČR - Správa železnic, státní organizace
 - Trvalý zábor bez výkupu ostatní
 - Trvalý zábor UMVŽST - na nemovitostech, které v rámci UMVŽST zastávají ve vlastnictví ČD a.s.
 - UMVŽST ČD k SZ - nemovitosti, které v rámci UMVŽST pocházejí na ČR - Správu železnic, státní organizaci
 - Dočasný zábor nad 1 rok ZPF
 - Dočasný zábor nad 1 rok PUPFL
 - Dočasný zábor nad 1 rok ostatní
 - Dočasný zábor nad 1 rok UMVŽST - na nemovitostech, které v rámci UMVŽST zastávají ve vlastnictví ČD
 - Hranice dočasného záboru nad 1 rok bez rozlišení
 - Dočasný zábor do 1 roku ZPF
 - Dočasný zábor do 1 roku PUPFL
 - Dočasný zábor do 1 roku ostatní
 - Dočasný zábor do 1 roku UMVŽST - na nemovitostech, které v rámci UMVŽST zastávají ve vlastnictví ČD
 - Hranice dočasného záboru do 1 roku bez rozlišení
 - Demolice
 - Individuální protihlukové opatření
 - Věcné břemeno
 - Hranice věcného břemene
 - Stav katastru nemovitostí ČR
 - Pozemek ČD určen v UMVŽST k převodu na SZ
 - Pozemek ČD

Stavebník/Investor: Správa železnic, státní organizace
Adresa: Dílaždná 1003/7, 110 00 Praha 1


Zástupce investora: Stavební správa východ
Adresa: Nerudova 773/1, 779 00 Olomouc

Zhotovitel stavby: SUDOP Brno, spol. s r. o.
Adresa: Kounická 688/26, 611 36 Brno
Kontakt: T: +420 972 625 804, E: sudop@sudop-brno.cz

Zhotovitel objektu: Dopravní projektování, spol. s r. o.
Adresa: 28. října 3388/111, 702 00 Moravská Ostrava
Kontakt: T: +420 595 155 011, E: ostrava@dopravniprojektovani.cz

Hlavní projektant (HIP): Ing. Radomír Hanák
Specialista: Ing. Jan Klecker
Odpovědný projektant: Vladimír Žemba
Zpracovatel: Vladimír Žemba

Název stavby/akce:	Optimalizace a elektrizace trati Ostrava-Kunčice - Frydek-Místek		Označení (S-kód): S621500592
Název části:	Geodetická dokumentace		Označení (M-kód): 18047-01-0619
Název objektu:	Majetkoprávní část		Označení části: 5.
Název přílohy:	Situace záborů č.32		Označení objektu/komplexu: 5.2.
Název dílo části přílohy:	Katastrální území: Vratimov [785601]		Číslo přílohy: 2.32
Kraj: Moravskoslezský	TUDU:		Paré:
Stupeň dokumentace: DUR	Datum zpracování: 03/2021	Formát: 9 x A4	Měřítko: 1 : 1 000
Přehled: 1 2 
(Prostor pro další informace)			

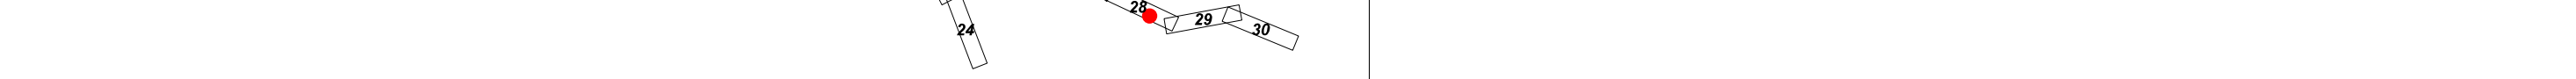

klad listů