


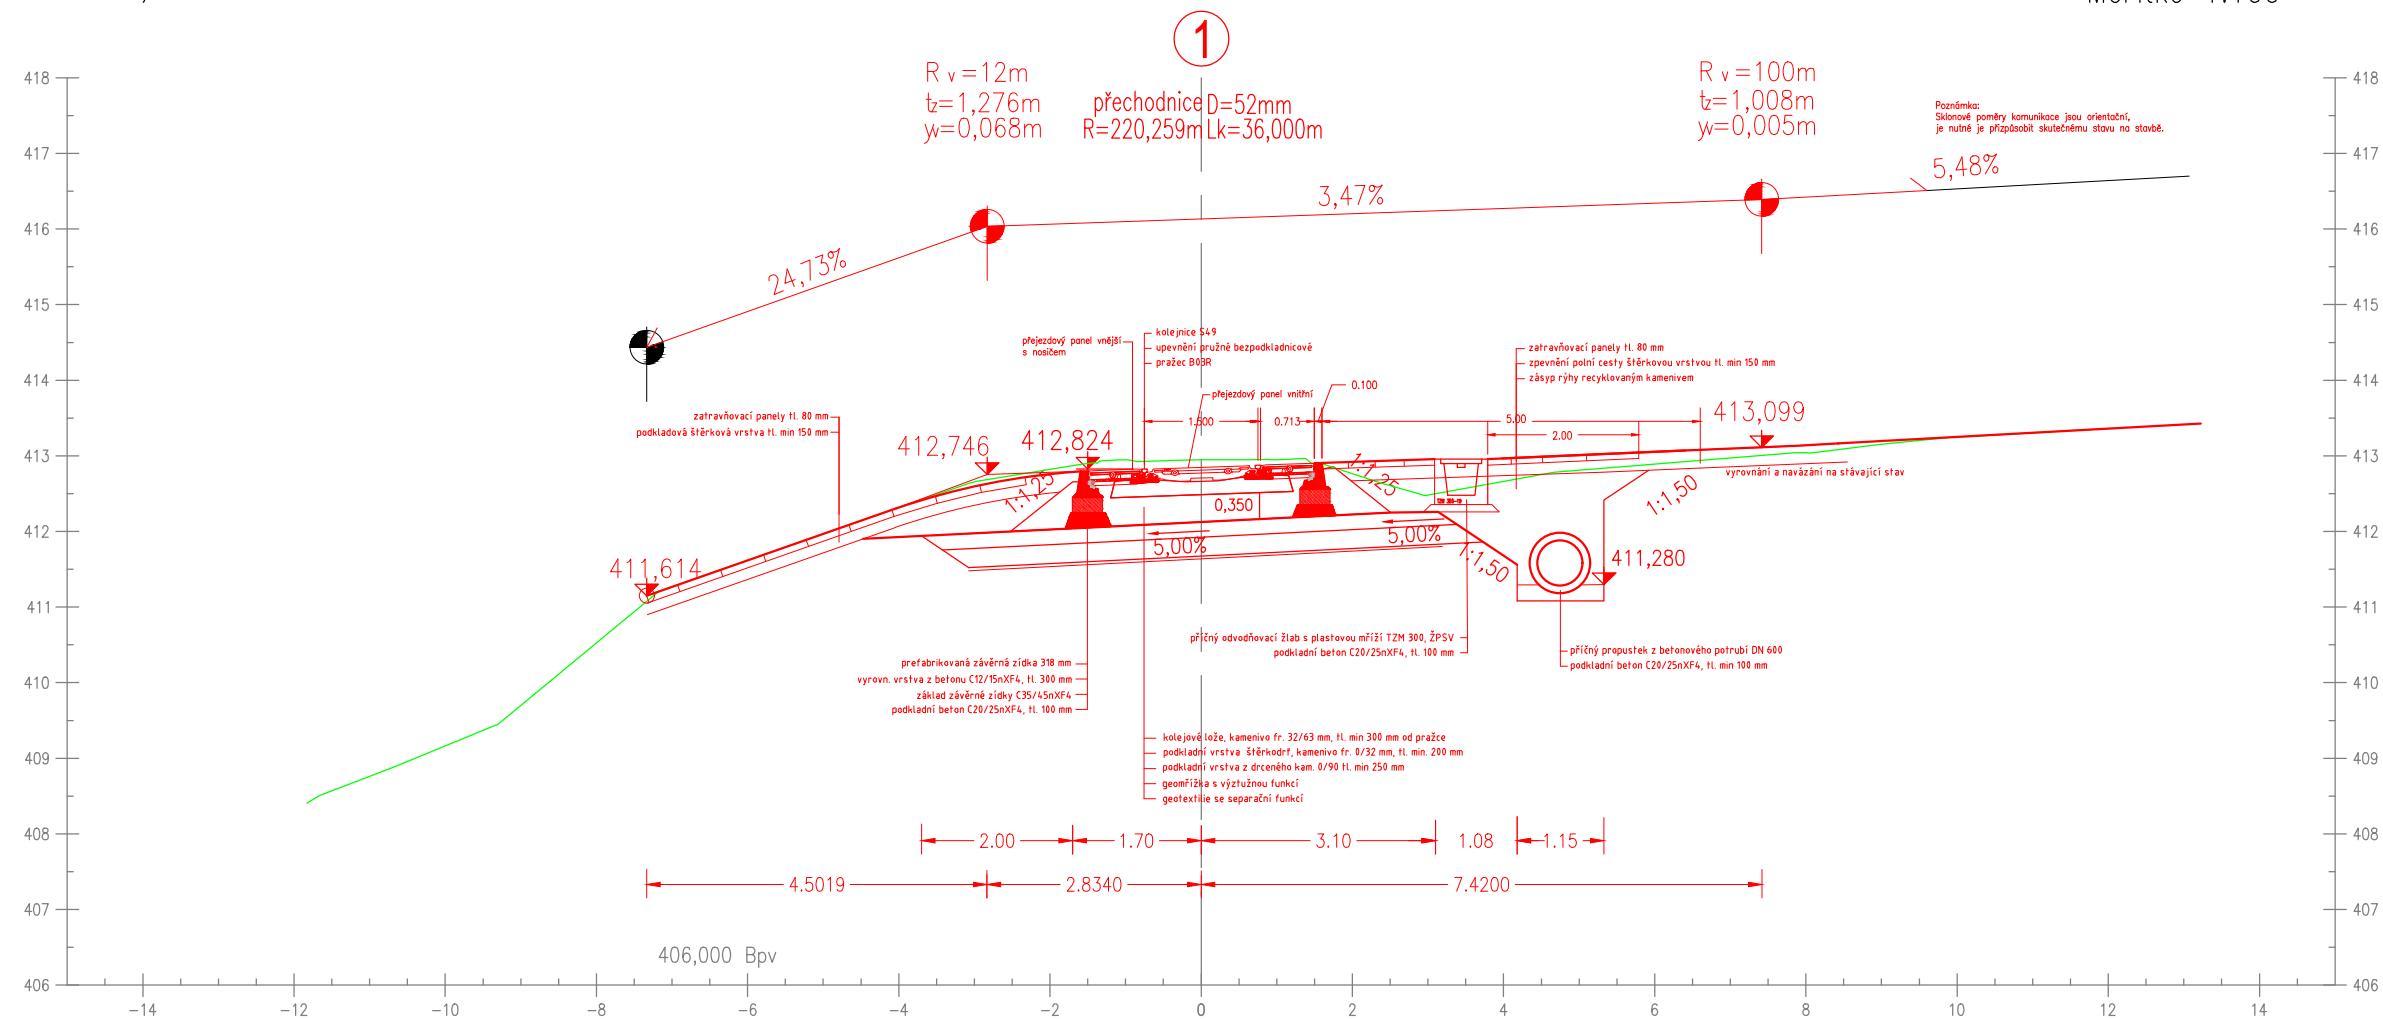


Příčný řez P6296
km 1,459 730

Měřítko 1:100



Jiná ověření:		Paré:	
		Razítko oprávněné osoby:	
		Podpis: Datum:	
Revize:	Datum:	Popis:	Kontroloval:
000	12.12.2022	Definitivní odevzdání dokumentace	****

Stavebník/Investor:	Správa železnic, státní organizace	
Adresa:	Dlážděná 1003/7, 110 00 Praha 1	
Zástupce investora:	Stavební správa západ	
Adresa:	Ke Štvanici 656/3, 186 00 Praha 8	

Zhotovitel díla:	SUDOP PRAHA a.s.		 SUDOP PRAHA
Adresa:	Olšanská 1a, 130 00 Praha 3		
Kontakt:	T: +420 605 229 020 E: praha@sudop.cz		
Zhotovitel části/objektu:	SUDOP PRAHA a.s.		 SUDOP PRAHA
Adresa:	Olšanská 1a, 130 00 Praha 3		
Kontakt:	T: +420 605 229 020 E: praha@sudop.cz		
Hlavní projektant (HIP):	Ing. Martin Vlasák	Specialista:	*****

Název stavby/akce:	Rekonstrukce mostu v km 1.279 trati Tábor - Bechyně		Označení investora: S631900270
			Zakázka: 21-146/209
Název části:	-		Označení části: D2.1.3.1
Název objektu/díleční části:	Přejezd P6296 v ev. km 1,463		Označení objektu/komplexu: SO 01-13-01
Název přílohy:	Vzorový řez		Číslo přílohy (typ/pořadí): 202
Název díleční části přílohy:	-		
Odpovědný projektant: Ing. Jan Mitiska	Zpracovatel přílohy: Ing. Jan Mitiska	Měřítko: 1:100 Formáty: 3xA4	Stupeň dokumentace: DUSP
Kraj: Jihočeský	Katastrální území: Čelkovice, Tábor	TUDU: 1821 02	Smluvní datum zpracování: 12/2022
<i>Ověření investora:</i> 5 6 3 1 9 0 0 2 7 0 <i>Stupeň dokumentace:</i> <i>Část:</i> 0 0 1 0 1 1 1 X <i>Objekt:</i> 5 0 0 1 1 3 0 1 <i>Podobjekt:</i> 1 X Y <i>Příloha:</i> X <i>Revize:</i> 0 1			
<small>DOKUMENT LZE UŽÍVAT POUZE VE SMYSLU PŘÍSLUŠNÉ SMLOUVY O DÍLO. ŽÁDNÁ JEHO ČÁST NEMŮŽE BÝT DLE ZÁKONA č.121/2000 Sb., KOPÍROVÁNÁ NEBO JINÝM ZPŮSOBEM ROZŠÍŘOVÁNA. BEZ SOUHLASU SUDOP PRAHA a.s.</small>			