




PODÉLNÝ ŘEZ A-A

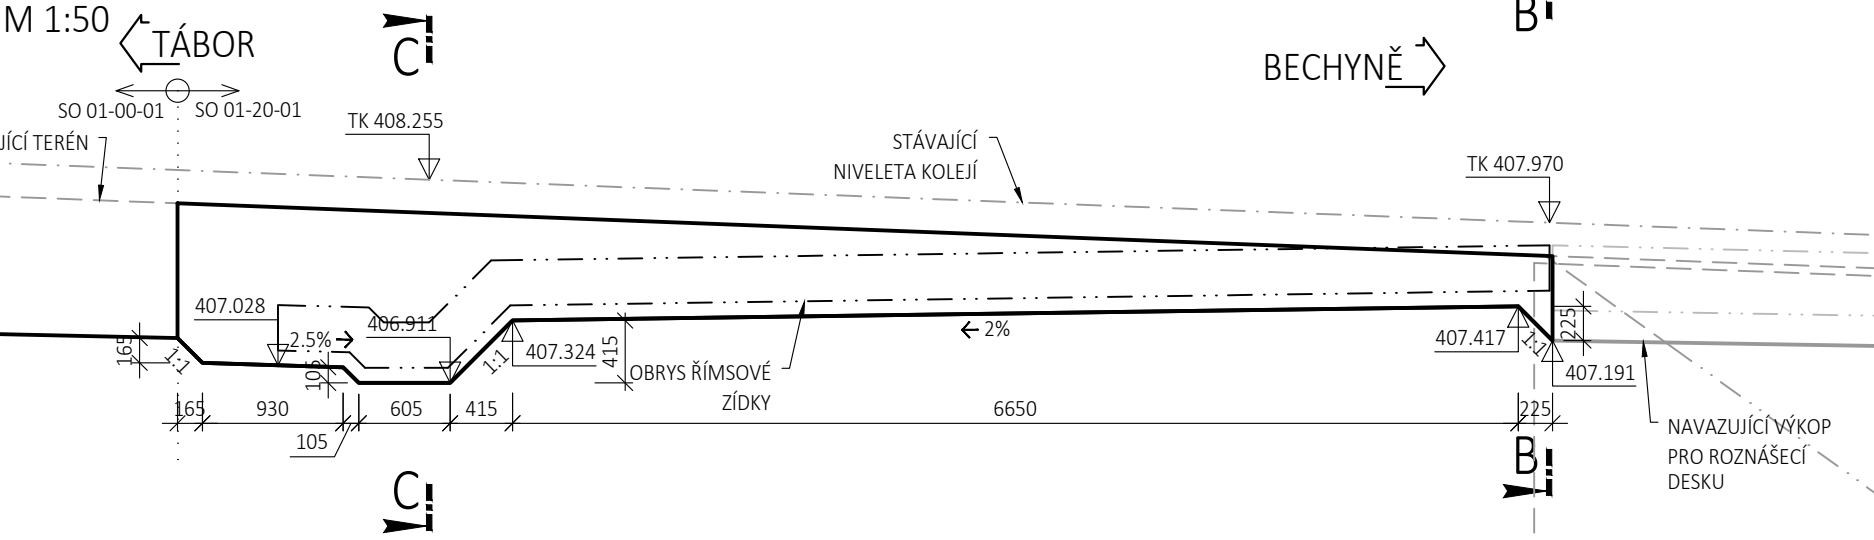


PŘÍČNÝ ŘEZ C-C

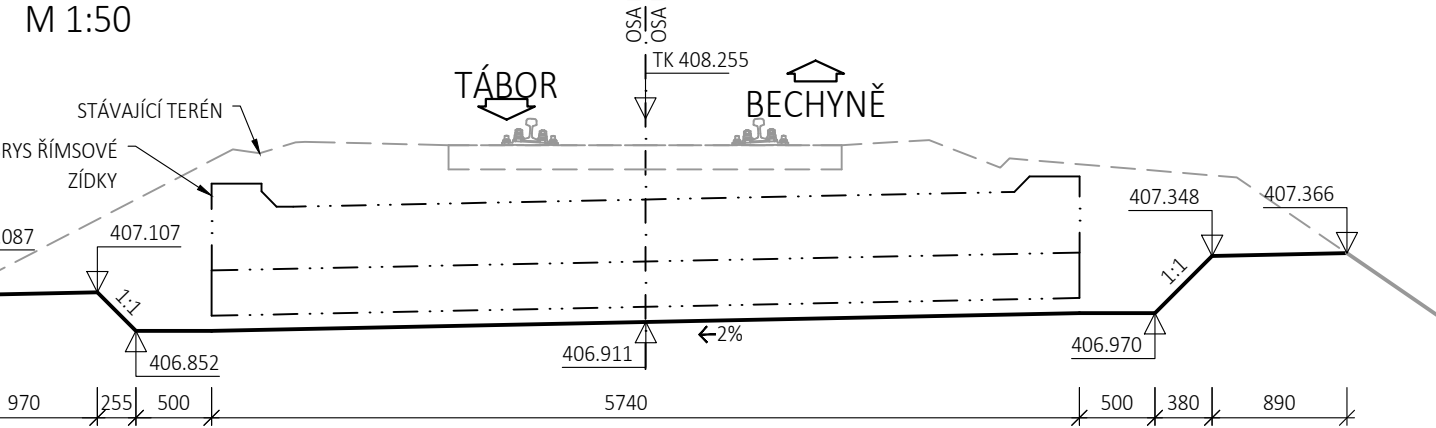

PŘÍČNÝ ŘEZ B-B

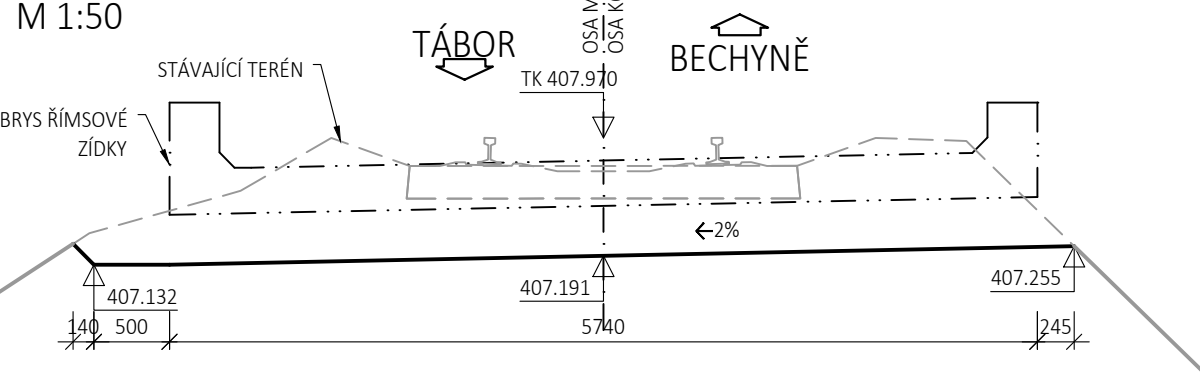

PŮDORYS

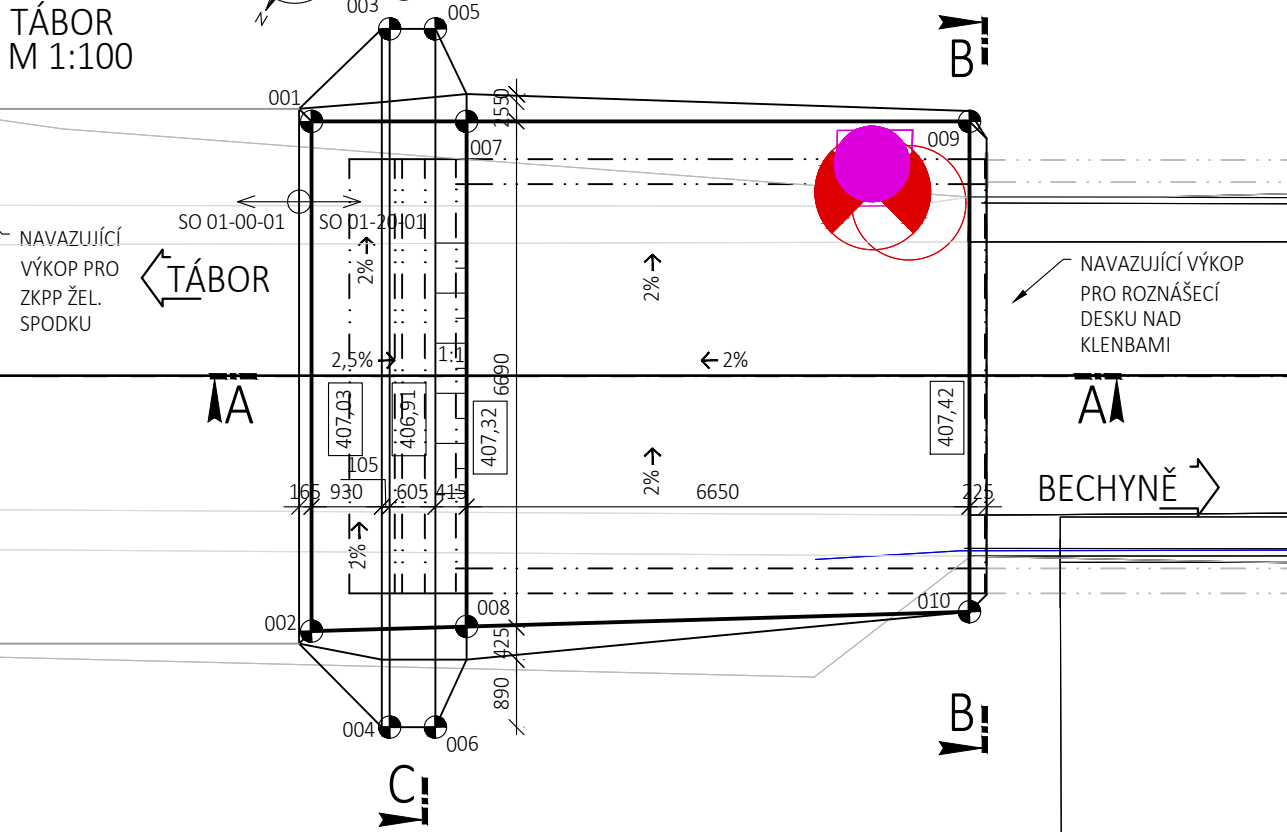

15

15

