

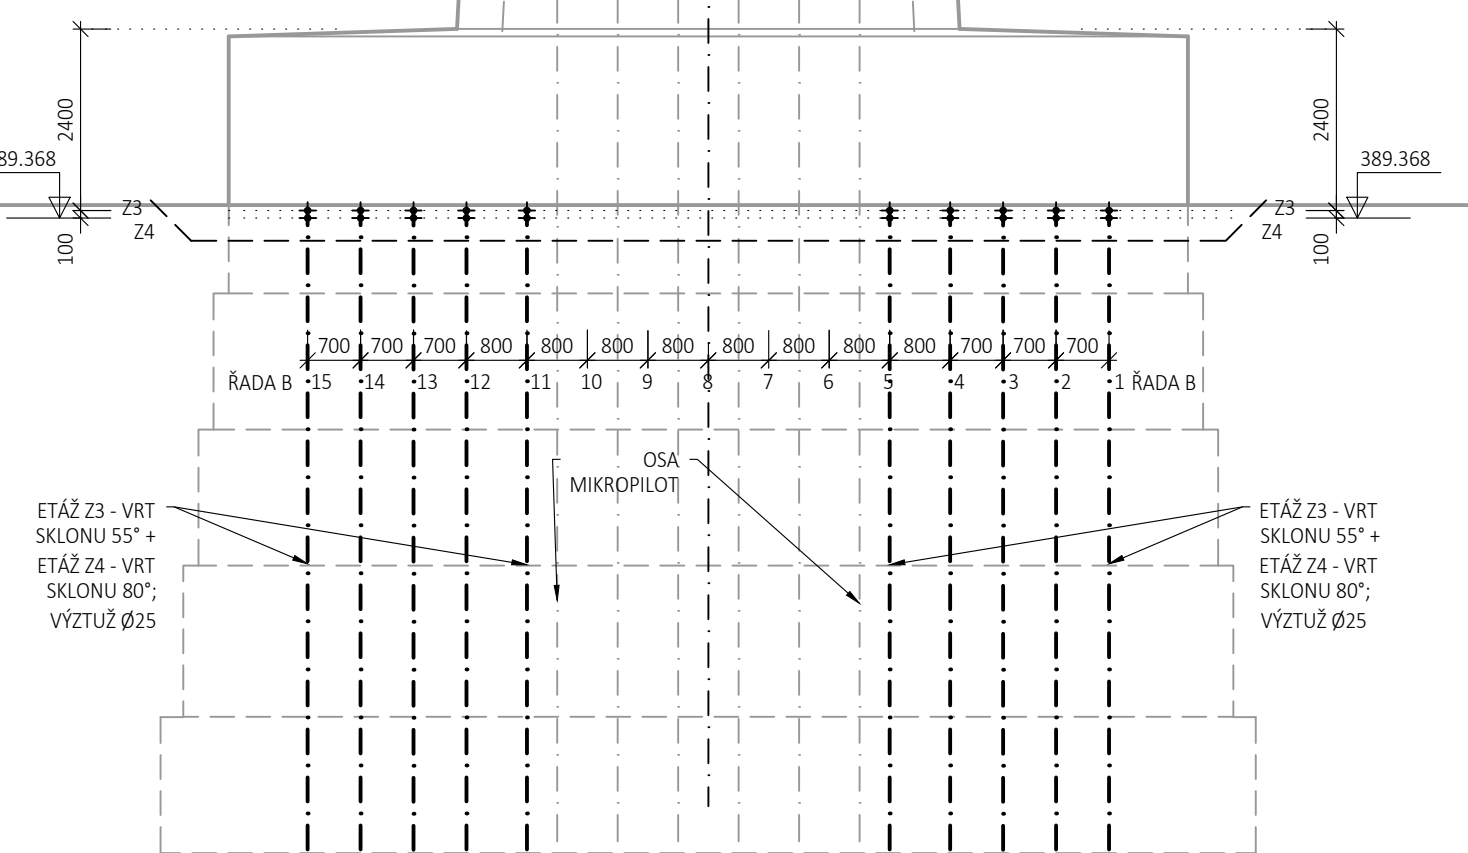
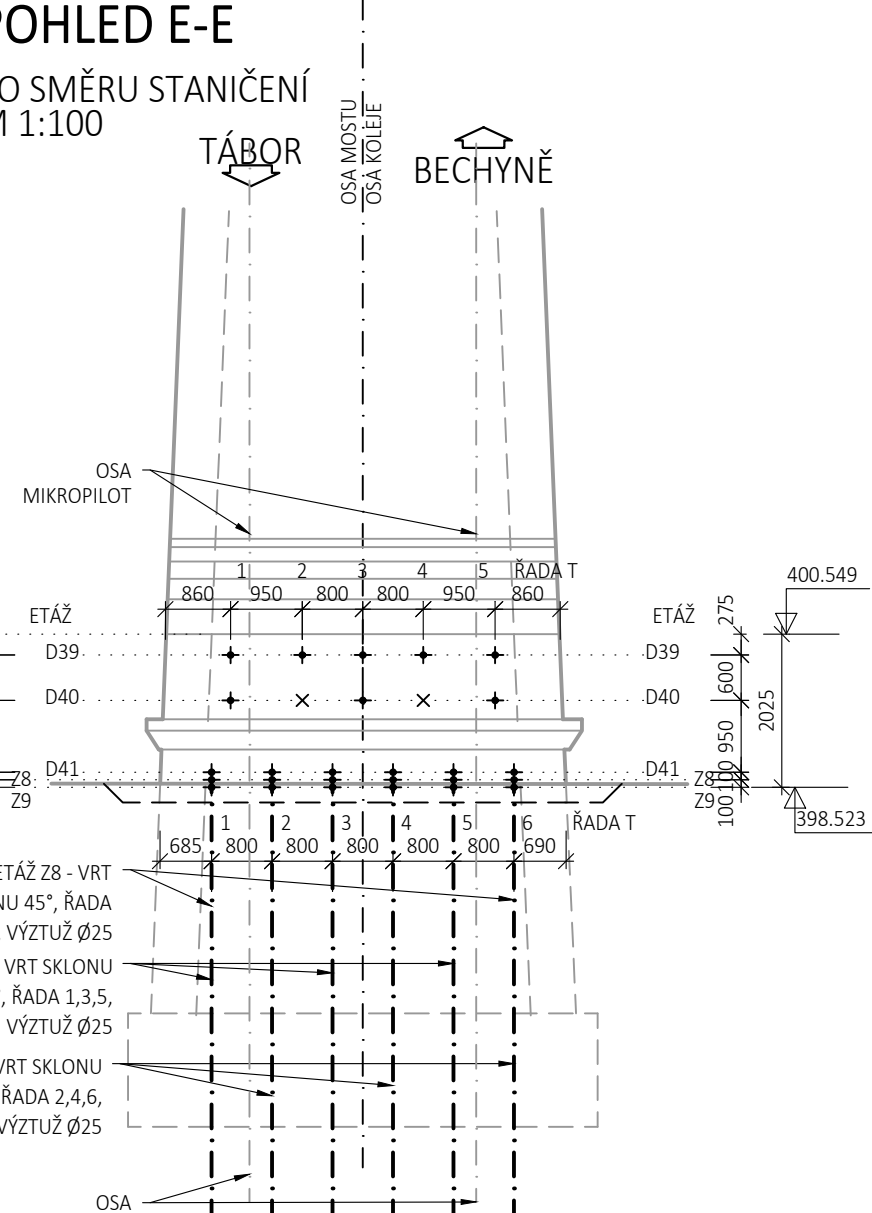


PŪDORYS  
M 1:100

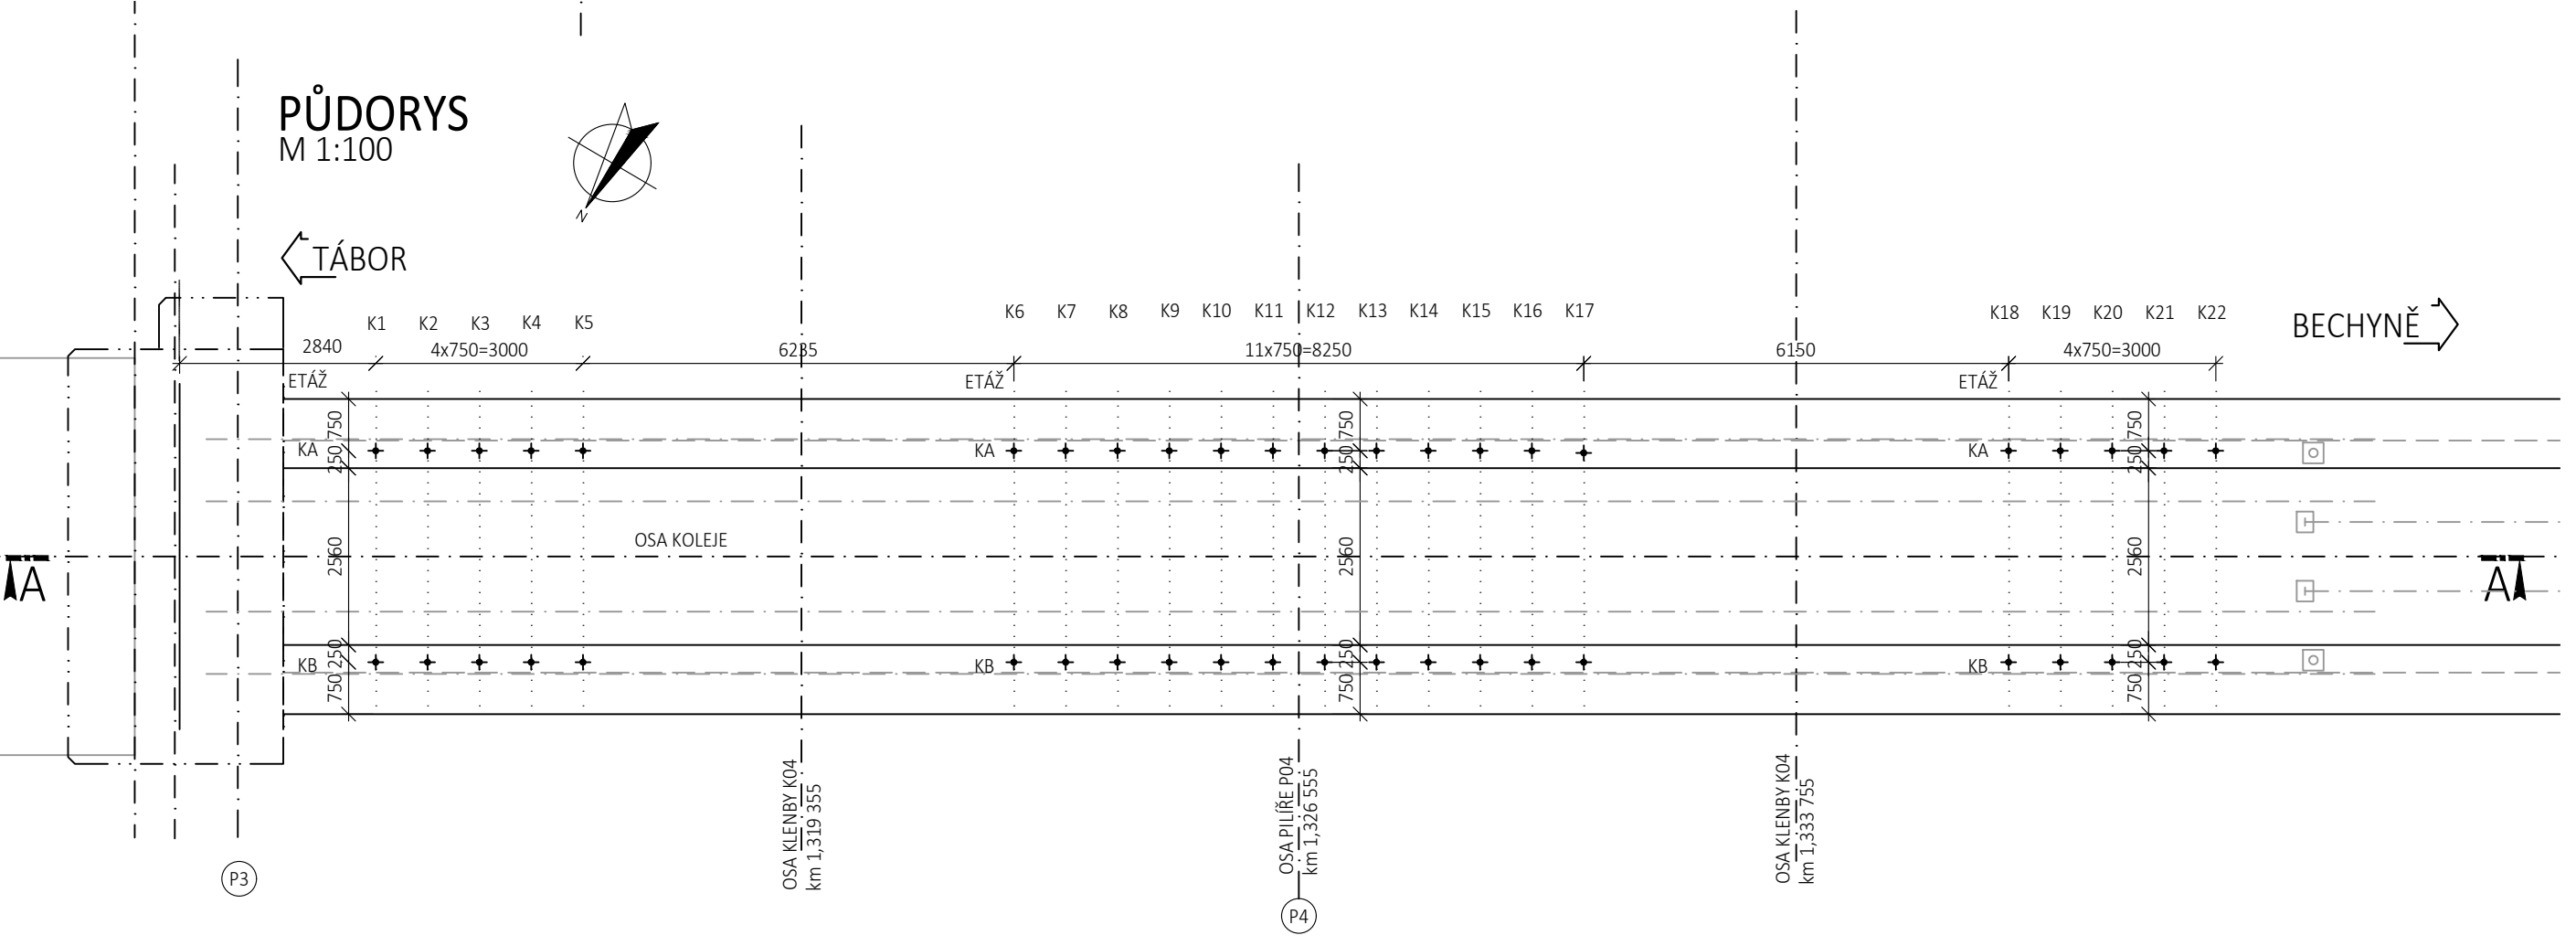


**ŘADY**  
T - ČELNÍ STRANA PILÍŘE OD TÁBORA  
B - ČELNÍ STRANA PILÍŘE OD BECHYNĚ  
L - BOČNÍ STRANA VLEVO VE SMĚRU STANIČENÍ  
P - BOČNÍ STRANA VPRAVO VE SMĚRU STANIČENÍ

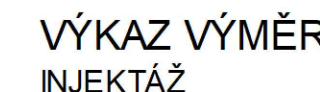

Pozn: 1) předpoklad injektáže 25% (15% mezerovitost + 10% kavery)

Jiná ověření:			Pard:		
			Razítko oprávněné osoby:		
			Datum:		
Revize:	Datum:	Popis:	Kontroloval:		
000	21.06.2024	Definitivní odevzdání po přpomínkách	Ing. Martin Vlasák		

Zhotovitel dila:	<b>SUDOP PRAHA a.s.</b>		
Adresa:	Olšanská 1a, 130 00 Praha 3		
Kontakt:	T: +420 605 229 020 E: praha@sudop.cz		
Zhotovitel částí/objektu:	<b>SAGASTA s.r.o.</b>		
Adresa:	Novoborská 1010/5, 142 00, Praha 4 - Lhotka		
Kontakt:	T: +420 261 344 100 E: info@sagasta.cz		
Hlavní projektant (HIP):	<b>Ing. Martin Vlasák</b>	Specialista:	<b>Ing. David Kuczik</b>

Název stavby/akce:	<b>Rekonstrukce mostu v km 1.279 trati Tábor – Bechyně</b>				Označení investora: <b>S631900270</b>
Název části:	Mosty, propustky, zdi				Zákazka: <b>P2-146/209</b>
Název objektu/díli části:	<b>železniční most přes Lužnici ev. km 1,279</b>				Označení části: <b>D.2.1.4</b>
Název pilhoj:	Sanace zdiva - pilíř P3, P4 a opěra O2				Označení objektu/komplexu: <b>SO 01-20-01</b>
Název díli části pilhoj:					Číslo pilhoj (typ/pořadí): <b>125</b>
Odpovědný projektant: Ing. Martin Vlášek	Zpracovatel pilhoj: Ing. Martin Krvátel	Měřtko: Formáty:	1:100 10 x A4	Stupeň dokumentace: <b>PDPS</b>	
Kraj: Jihočeský	Katastrální území: Celkovice, Tábor	TUDU: 1821 02	Smluvní datum zpracování: <b>21.12.2023</b>		
Ověřeno a schváleno:		vypracoval	kontrola	projektant	posuzovatel
SOZNAČENÍ: JEDNOTLIVÉ POLOŽKY VE ŠPISOVÝCH PRÍKLADOVÝCH SOZDÁVAJÚ SAHO ČÍSLOM NEMŮJE BYT DLE ZÁKONA 182/2006 ŠL. KOORDINOVANÉ NEBO JAVNÝ PRÍSEGOM ZOŠROVÁVANÉ. SOZNAČENIE JE VYKONÁVANÉ SAMOSTATNE.					