


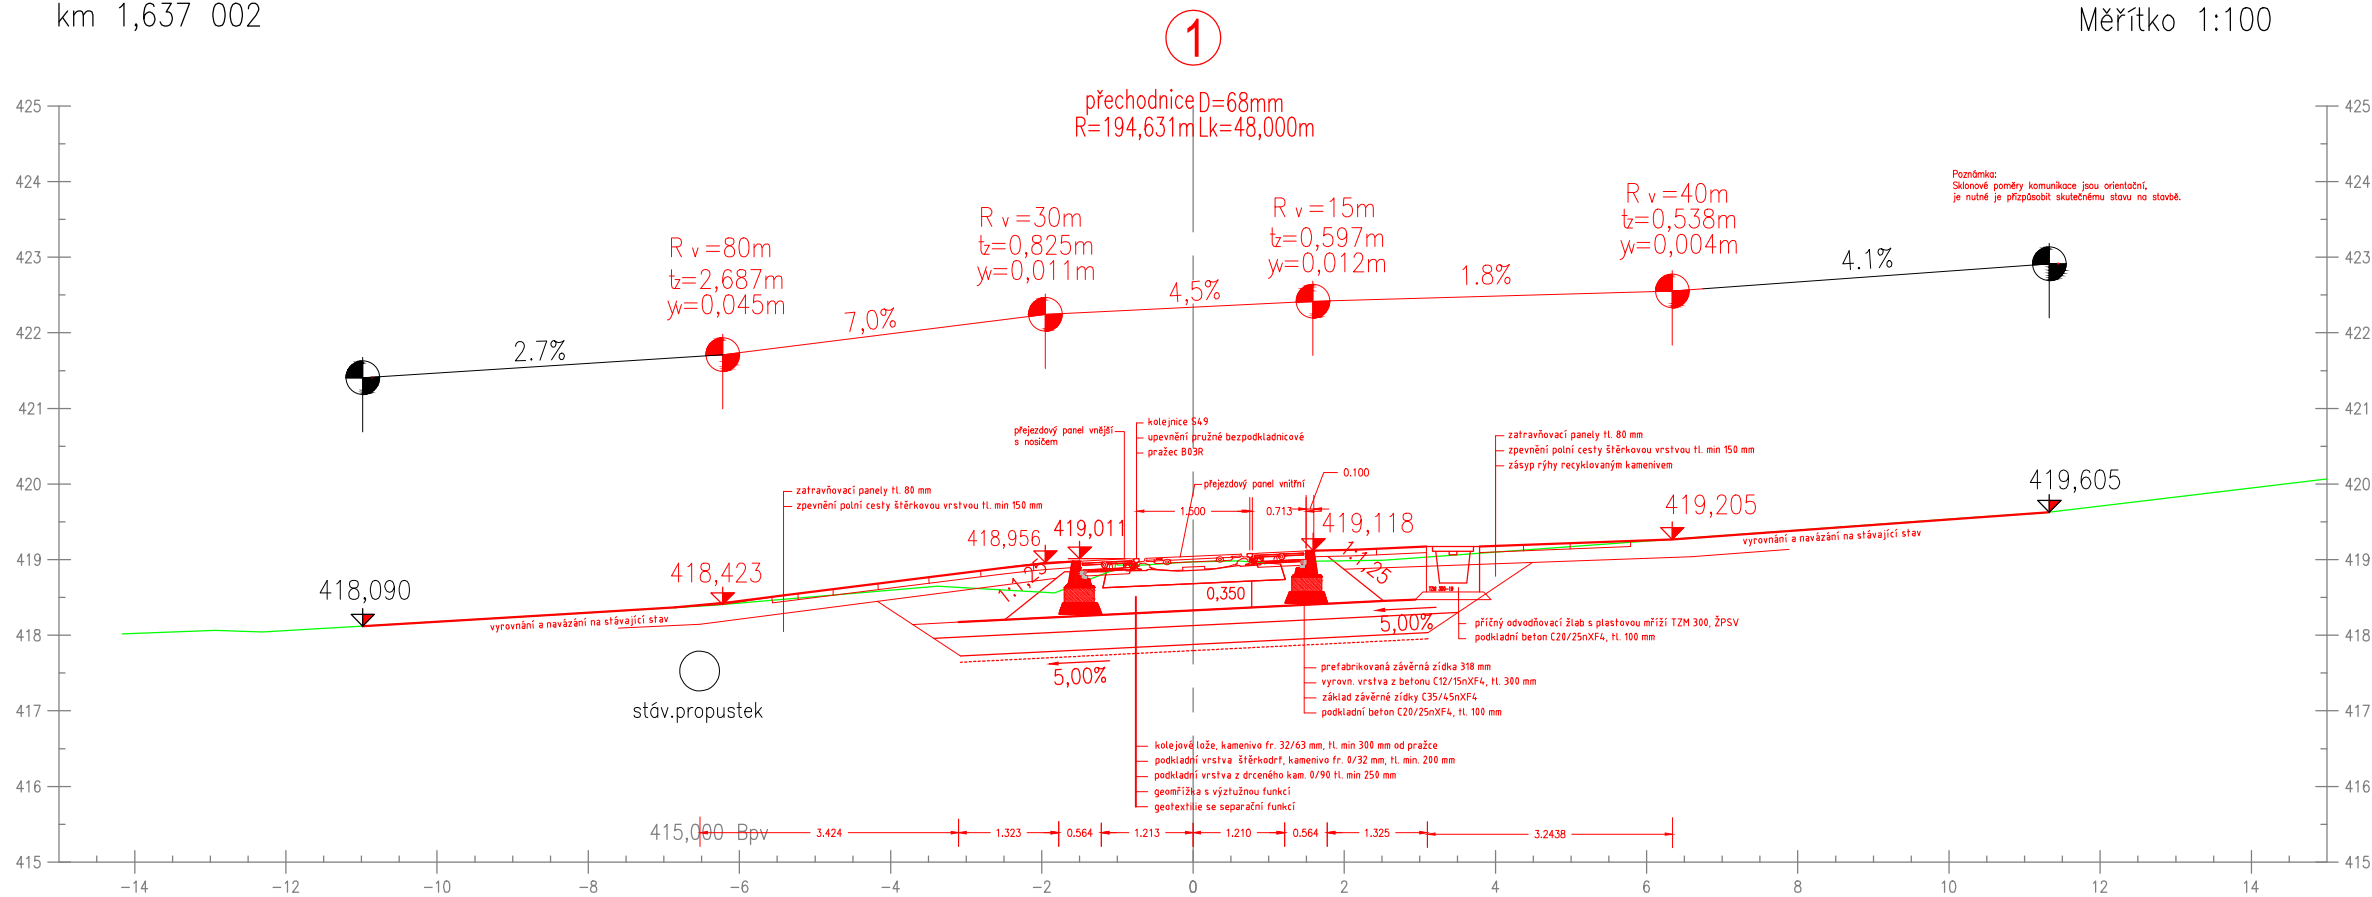

Příčný řez P6297
km 1,637 002

Měřítko 1:100



Jiná ověření:				Paré:	
				Razítko oprávněné osoby:	
Podpis:				Datum:	
Revize:	Datum:	Popis:		Kontroloval:	
000	12.12.2022	Definitivní odevzdání dokumentace		****	

Stavebník/Investor:	Správa železnic, státní organizace	
Adresa:	Diážděná 1003/7, 110 00 Praha 1	
Zástupce investora:	Stavební správa západ	
Adresa:	Ke Štvanici 656/3, 186 00 Praha 8	

Zhotovitel díla:	SUDOP PRAHA a.s.	
Adresa:	Olšanská 1a, 130 00 Praha 3	
Kontakt:	T: +420 605 229 020 E: praha@sudop.cz	
Zhotovitel části/objektu:	SUDOP PRAHA a.s.	
Adresa:	Olšanská 1a, 130 00 Praha 3	
Kontakt:	T: +420 605 229 020 E: praha@sudop.cz	
Hlavní projektant (HIP):	Ing. Martin Vlasák	Specialista: *****

Název stavby/akce:	Rekonstrukce mostu v km 1.279 trati Tábor - Bechyně		Označení investora: S631900270
Název části:	-		Zakázka: 21-146/209
Název objektu/dílčí části:	Přejezd P6297 v ev. km 1,638		Označení části: D2.1.3.2
Název přílohy:	Vzorový řez		Označení objektu/komplexu: SO 01-13-02
Název dílčí části přílohy:	-		Číslo přílohy (typ/pořadí): 202
Odpovědný projektant:	Zpracovatel přílohy: Ing. Jan Mitiska	Měřítko: 1:100 Formáty: 3xA4	Stupeň dokumentace: DUSP
Kraj:	Katastrální území: Čelkovice, Tábor	TUDU: 1821 02	Smluvní datum zpracování: 12/2022

Označení investora:..	Stupeň dokumentace: Číslo:	Objekt:	Podoblet:	Příloha:	Revize:
S 6 3 1 9 0 0 2 7 0	D U S P - 0 2 1 1 X	S 0 0 1 1 3 0 2	X X	X - 2 0 2	P 0 1
DOKUMENT LZE UŽÍVAT POUZE VE SMYSLU PŘÍSLUŠNÉ SMLOUVY O DÍLO. ŽÁDNÁ JEHO ČÁST NEMŮŽE BYT DLE ZÁKONA č.121/2000 Sb. KOPIROVÁNA NEBO JINÝM ZPŮSOBEM ROZŠÍŘOVÁNA BEZ SOUHLASU SUDOP PRAHA a.s.					