




Měřítko 1:100

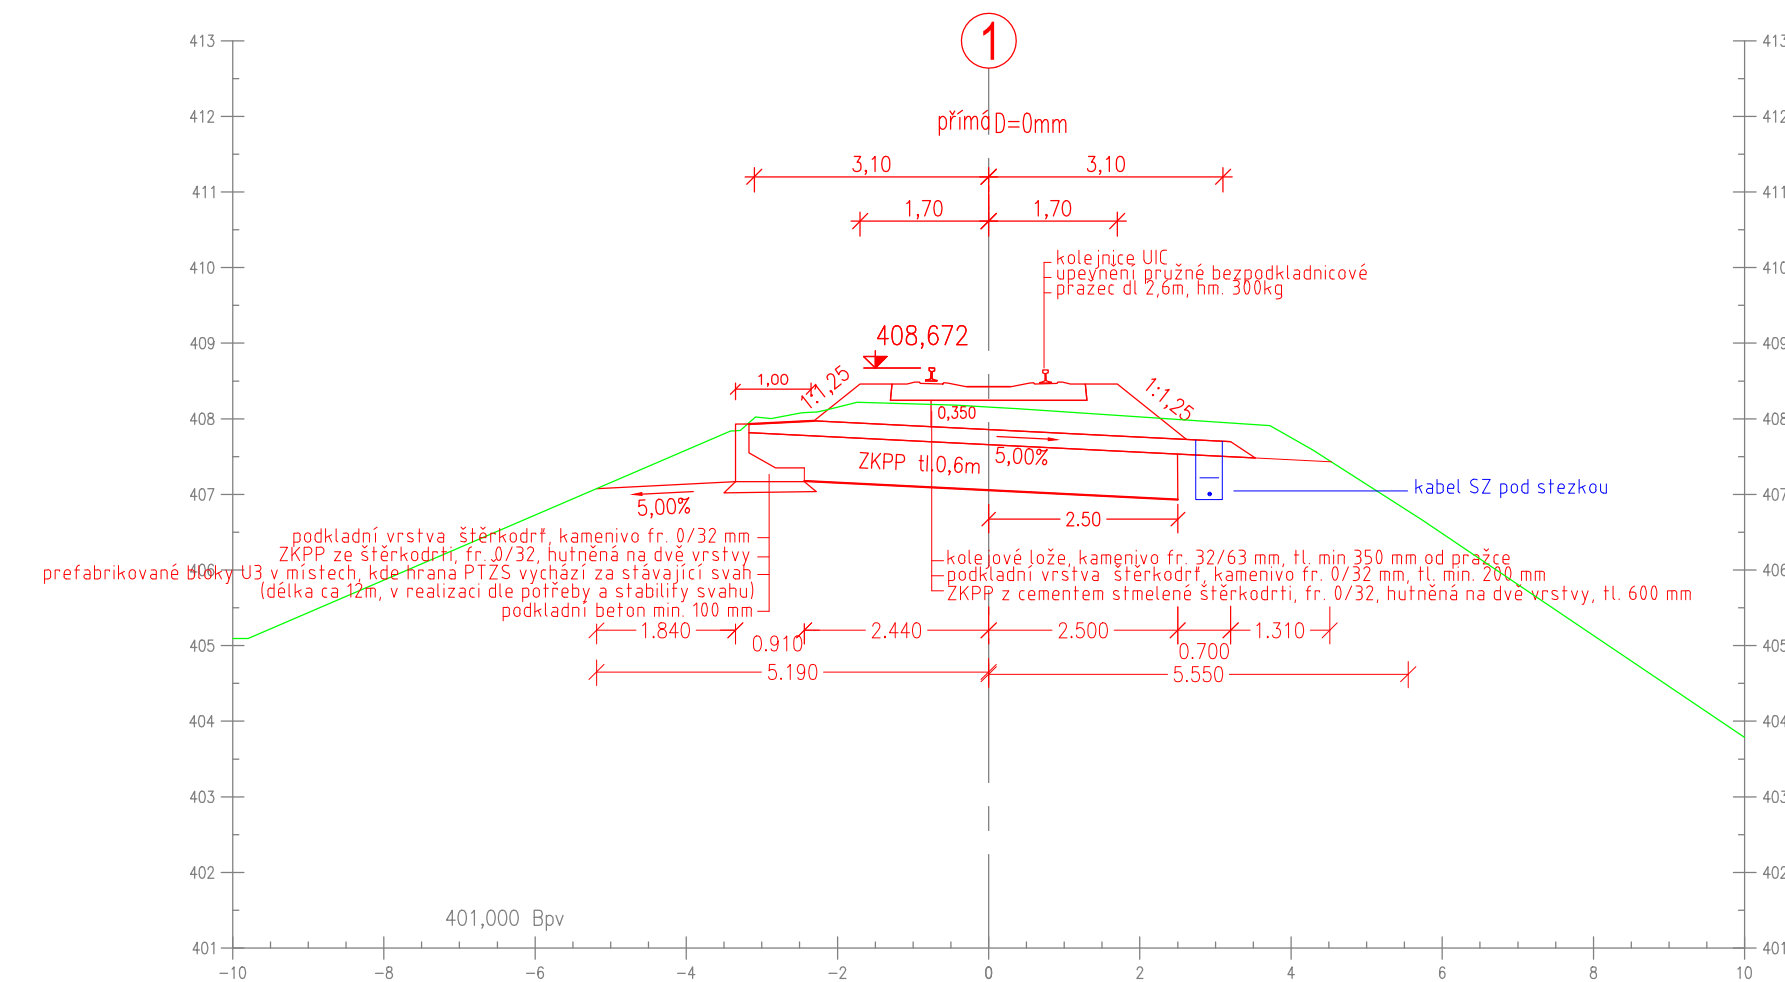




Měřítko 1:100

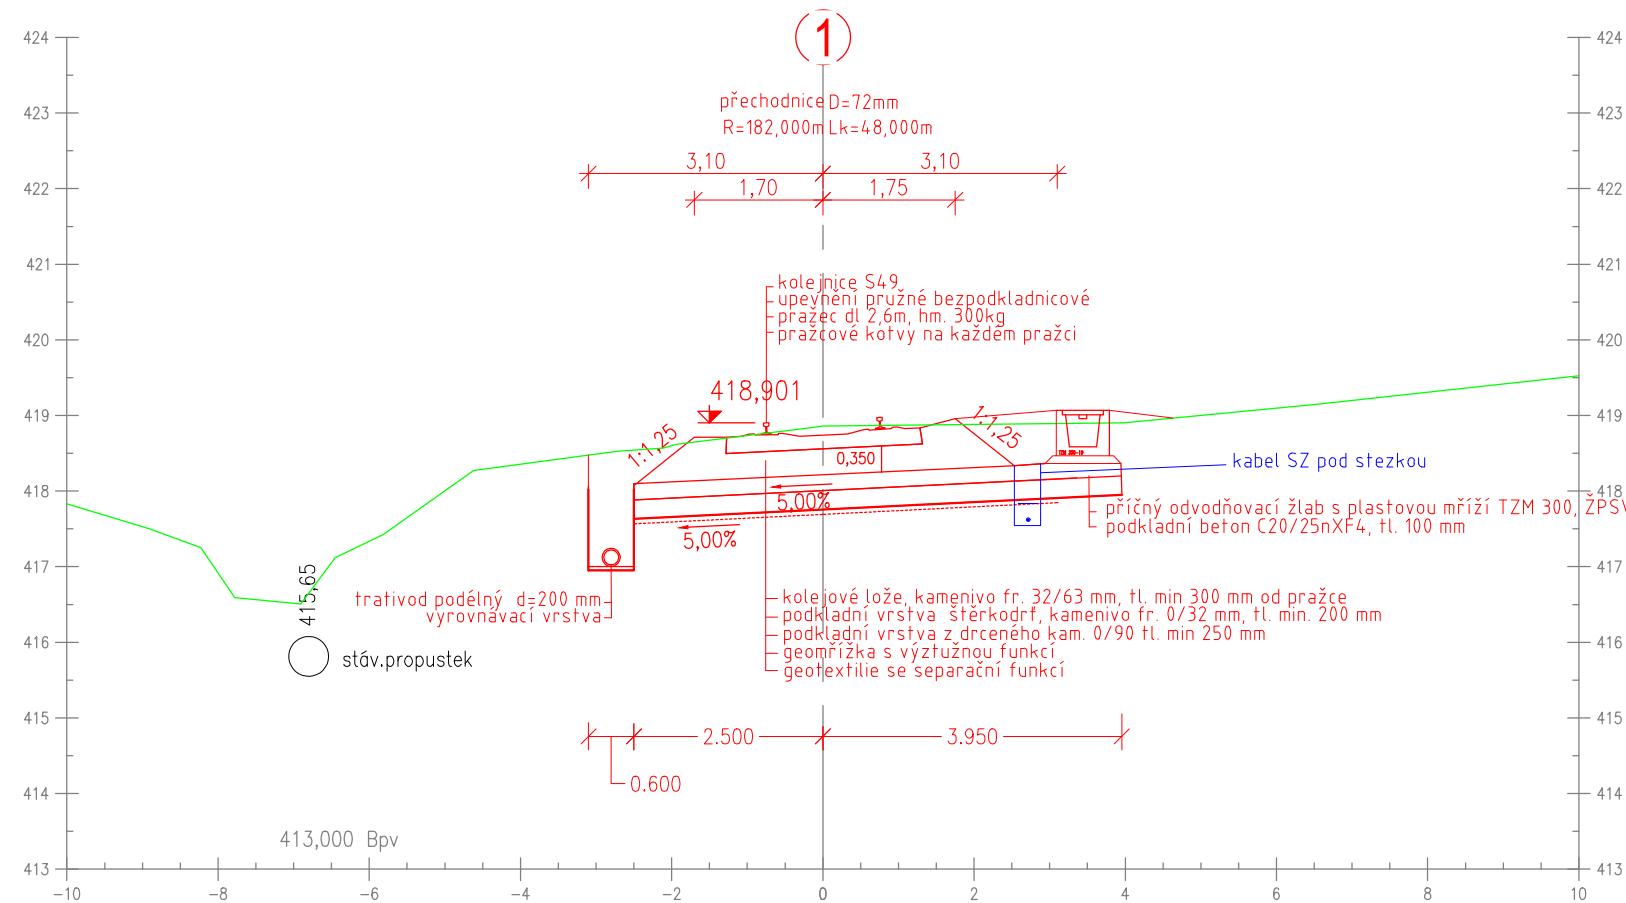

Jiná ověření:		Paré:	
		Razítko oprávněné osoby:	
		Podpis:	Datum:
Revize:	Datum:	Popis:	Kontroloval:
000	21.06.2024	Definitivní odevzdání po připomínkách	dle příloh

Stavebník/Investor:	Správa železnic, státní organizace	
Adresa:	Dlážděná 1003/7, 110 00 Praha 1	
Zástupce investora:	Stavební správa západ	
Adresa:	Ke Štvanici 656/3, 186 00 Praha 8	

Zhotovitel díla:	SUDOP PRAHA a.s.		
Adresa:	Olšanská 1a, 130 00 Praha 3		
Kontakt:	T: +420 605 229 020 E: praha@sudop.cz		
Zhotovitel části/objektu:	SUDOP PRAHA a.s.		
Adresa:	Olšanská 1a, 130 00 Praha 3		
Kontakt:	T: +420 605 229 020 E: praha@sudop.cz		
Hlavní projektant (HIP):	Ing. Martin Vlasák	Specialista:	Ing. Emil Špaček

Název stavby/akce:	Rekonstrukce mostu v km 1.279 trati Tábor - Bechyně		Označení investora: S631900270
Název části:	-		Zakázka: 21-143.209
Název objektu/díleč části:	Železniční svršek a spodek		Označení části: D2.1.1
Název přílohy:	Vzorové řezy		Označení objektu/komplexu: SO 01-00-01
Název díleč části přílohy:	-		Číslo přílohy (typ/pořadí): 203
Odpovědný projektant: Ing. Jan Mitiska	Zpracovatel přílohy: Ing. Jan Mitiska	Měřítko: 1:100 Formáty: 4xA4	Stupeň dokumentace: PDPS
Kraj: Jihočeský	Katastrální území: Čelkovice, Tábor	TUDU: 1821 02	Smluvní datum zpracování: 21.12.2023

Označení investora:										Stupeň dokumentace:										Část:										Objekt:										Podobalet:										Příloha:										Revize:									
S 6 3 I 1 0 0 0 2 7 0										P D P S										D 2 I I X										S 0 0 0 1 0 0 0 0 I										X X										X - 2 0 3										- P 0 I									

DOKUMENT LZE UŽÍVAT POUZE VE SMYSLU PRÍSLUŠNÉ SMLOUVY O DÍLO, ŽÁDNÁ JEHO ČÁST NEMŮŽE BÝT DLE ZÁKONA č. 121/2000 Sb. KOPIROVÁNA NEBO JINÝM ZPŮSOBEM ROZŠŘOVÁNA
 BEZ SOUHLASU ÚZADÍ PRAHA a.s.