




PŘÍČNÝ ŘEZ B-B
M 1:50

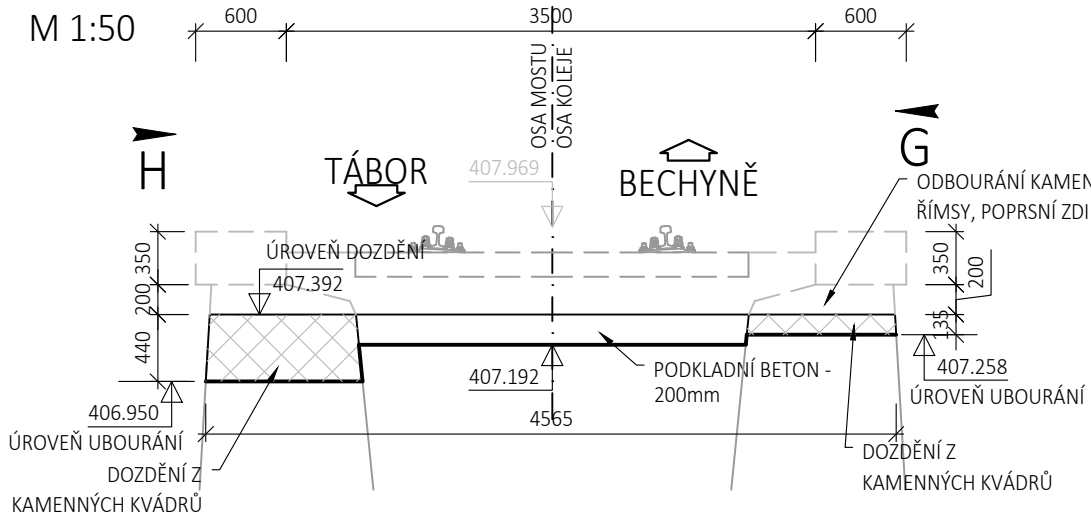


PŘÍČNÝ ŘEZ C-C
M 1:50

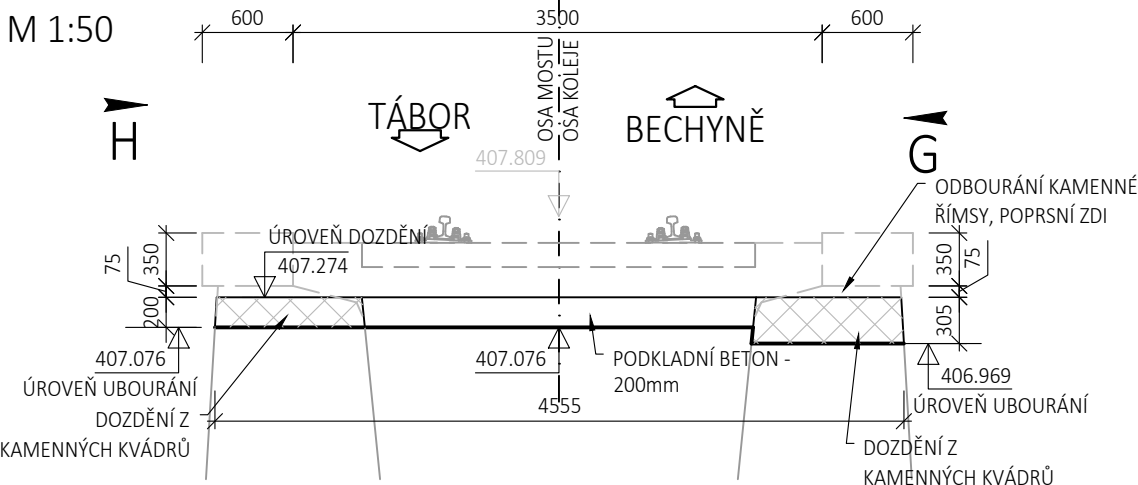


PŘÍČNÝ ŘEZ D-D
M 1:50

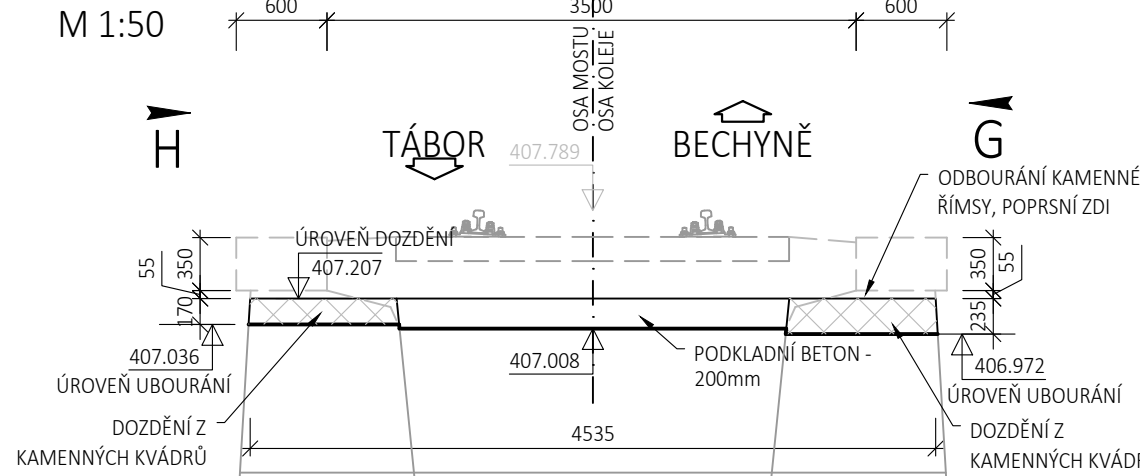


PŘÍČNÝ ŘEZ E-E
M 1:50

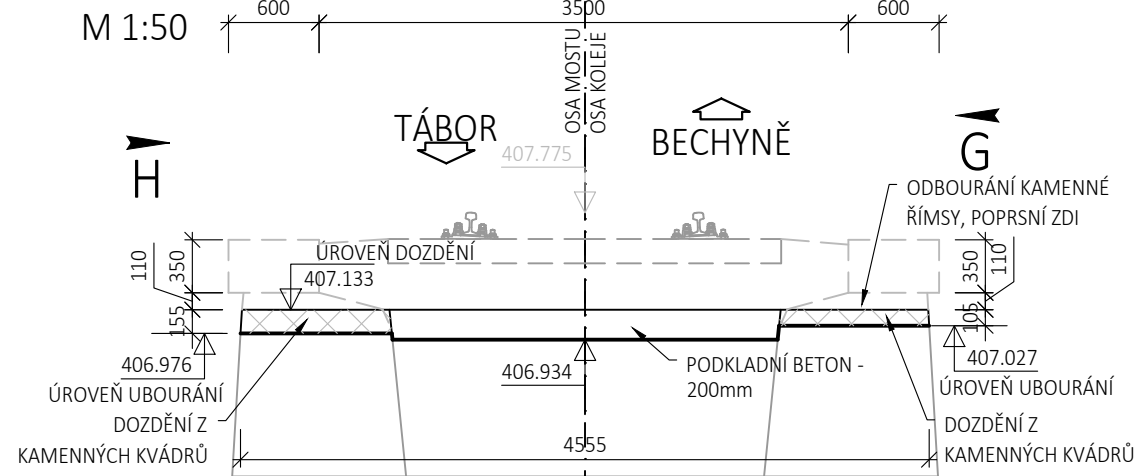


PODÉLNÝ ŘEZ A-A
M 1:100

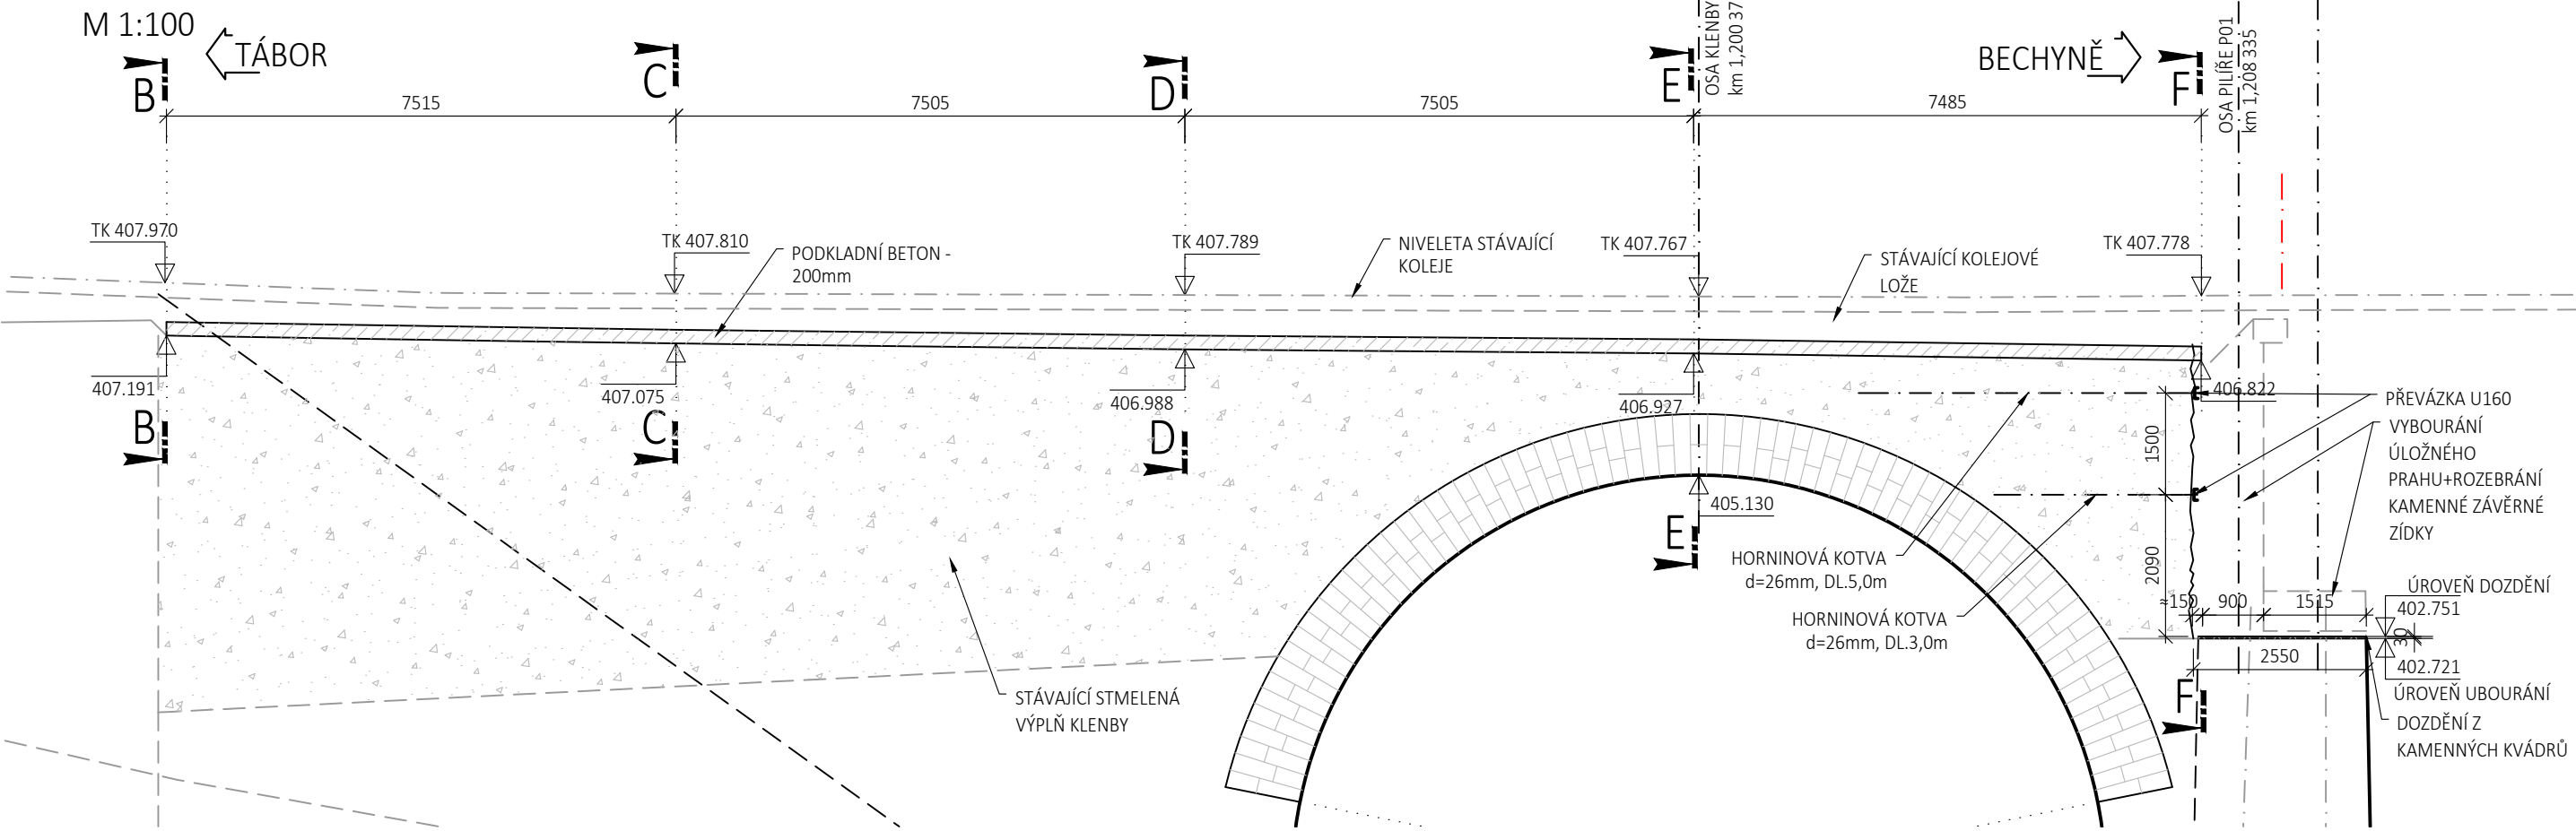


PŘÍČNÝ ŘEZ F-F
M 1:50

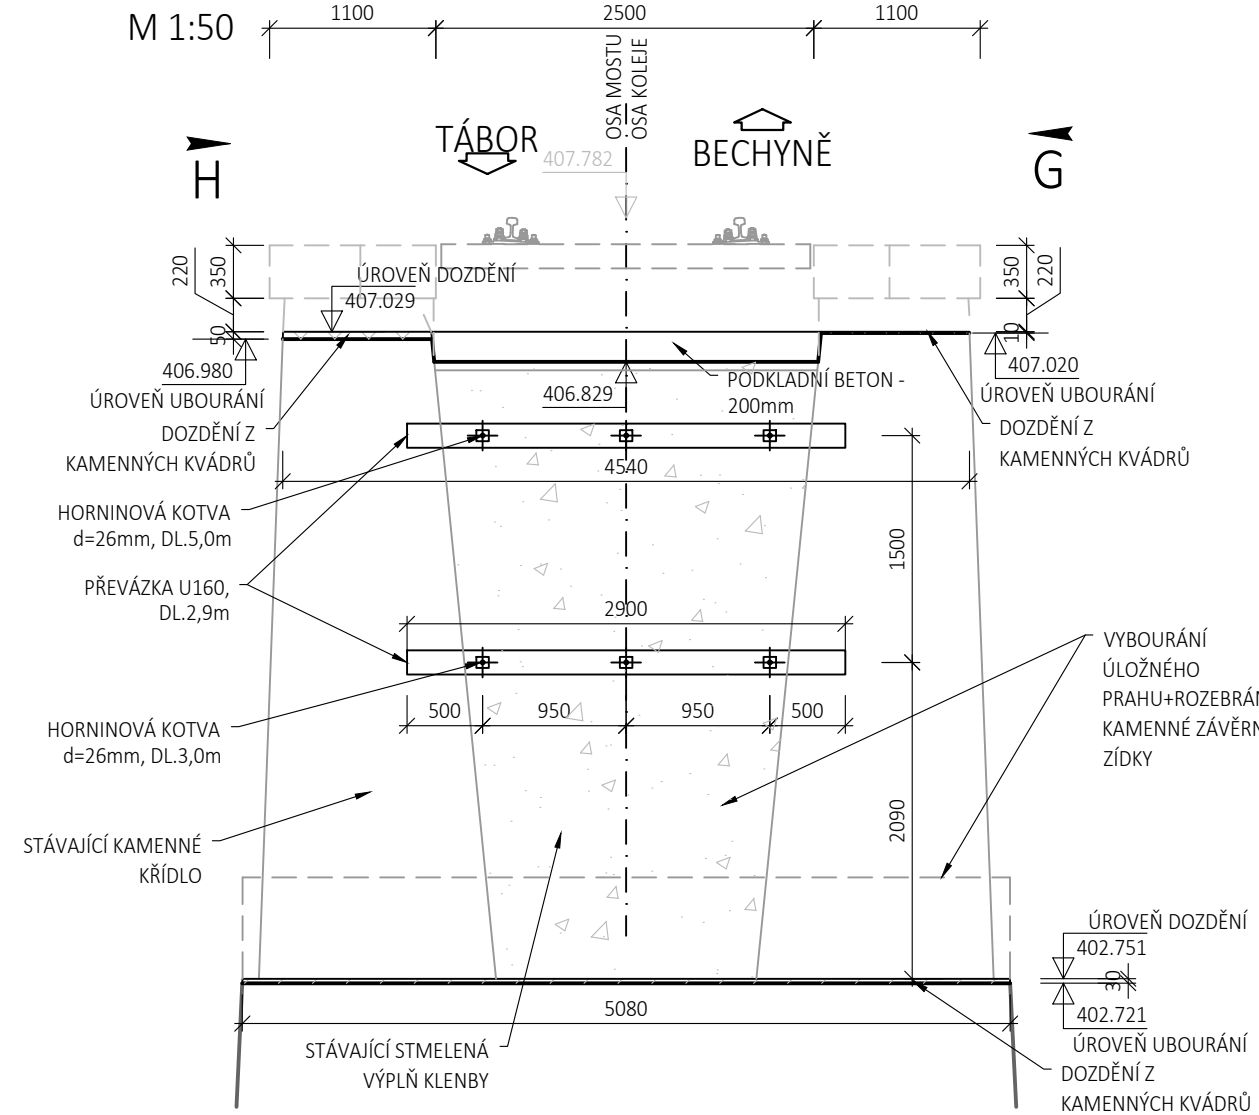

POHLED G - PRAVÁ STRANA
M 1:100

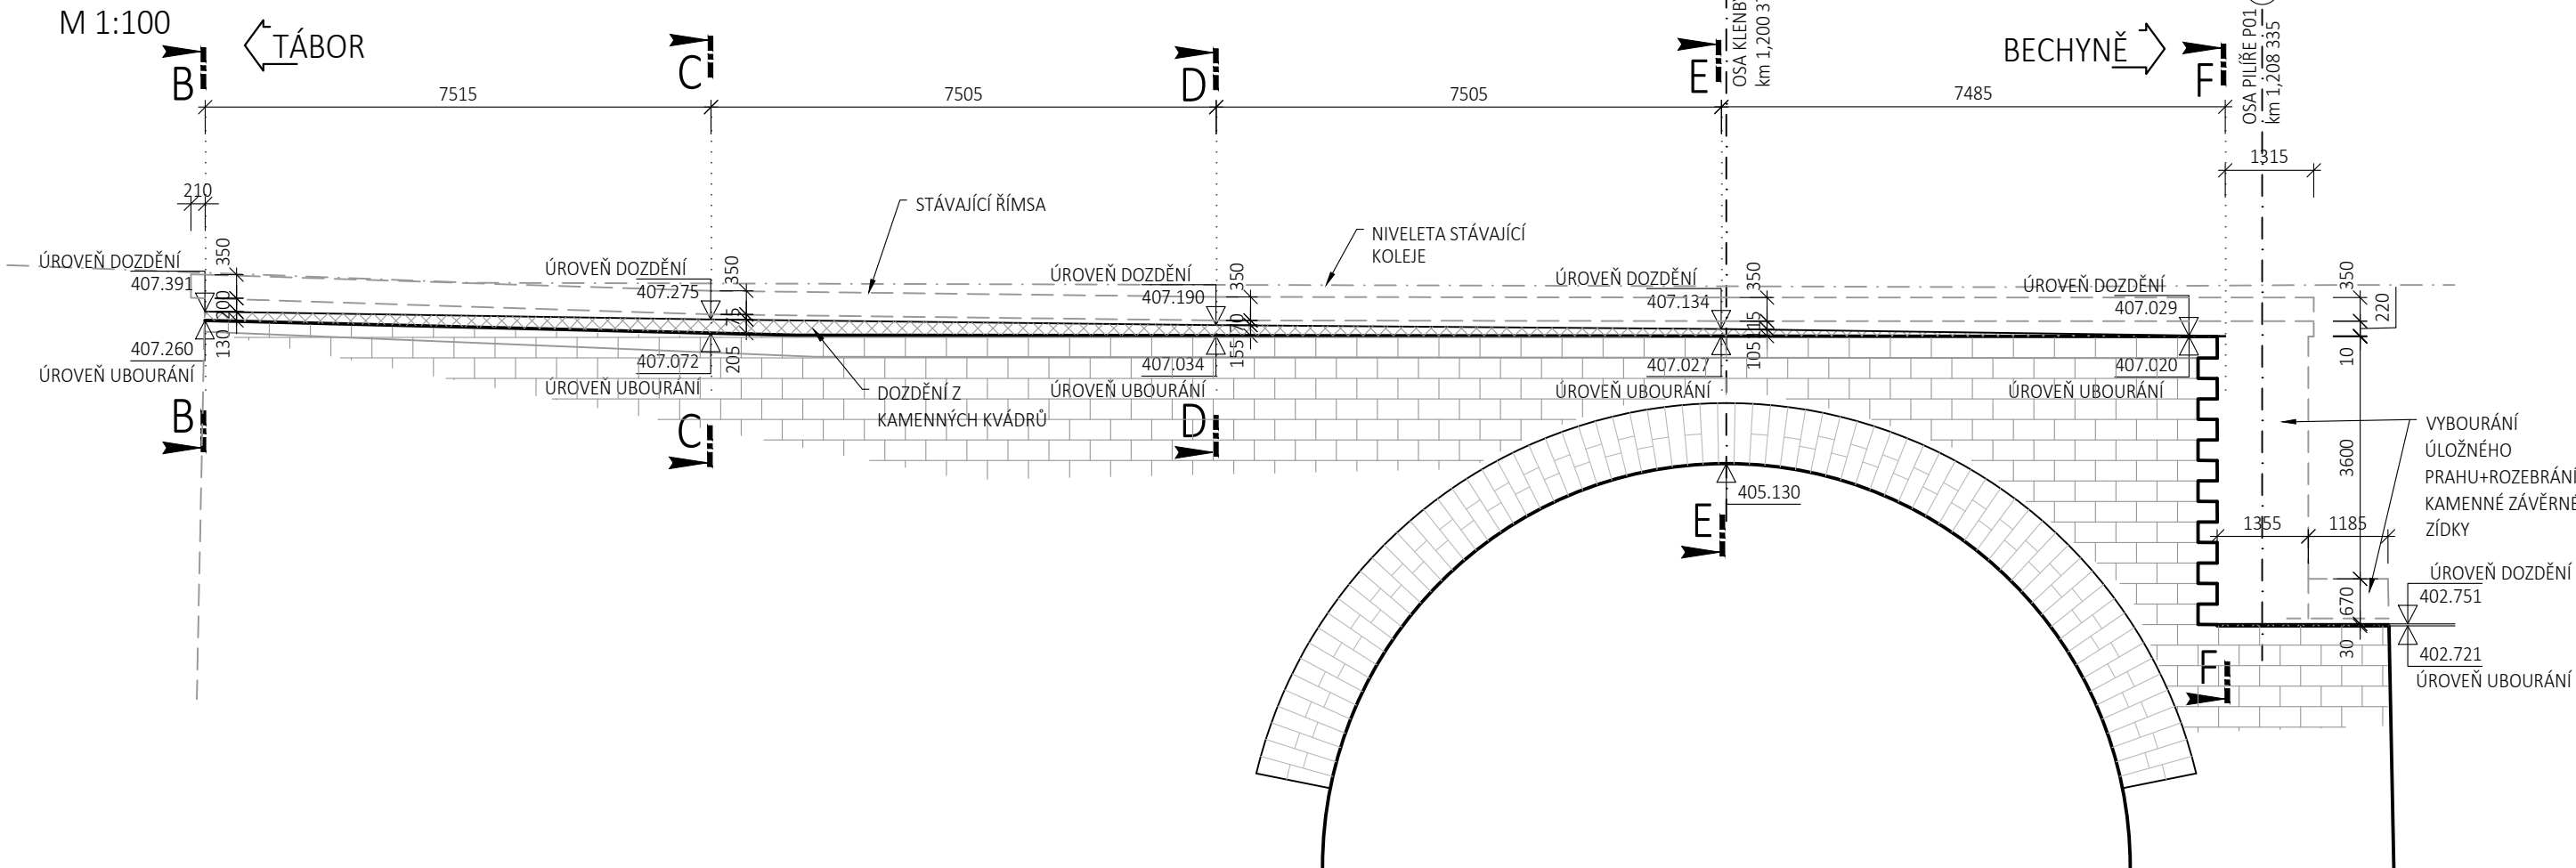

POHLED H - LEVÁ STRANA
M 1:100

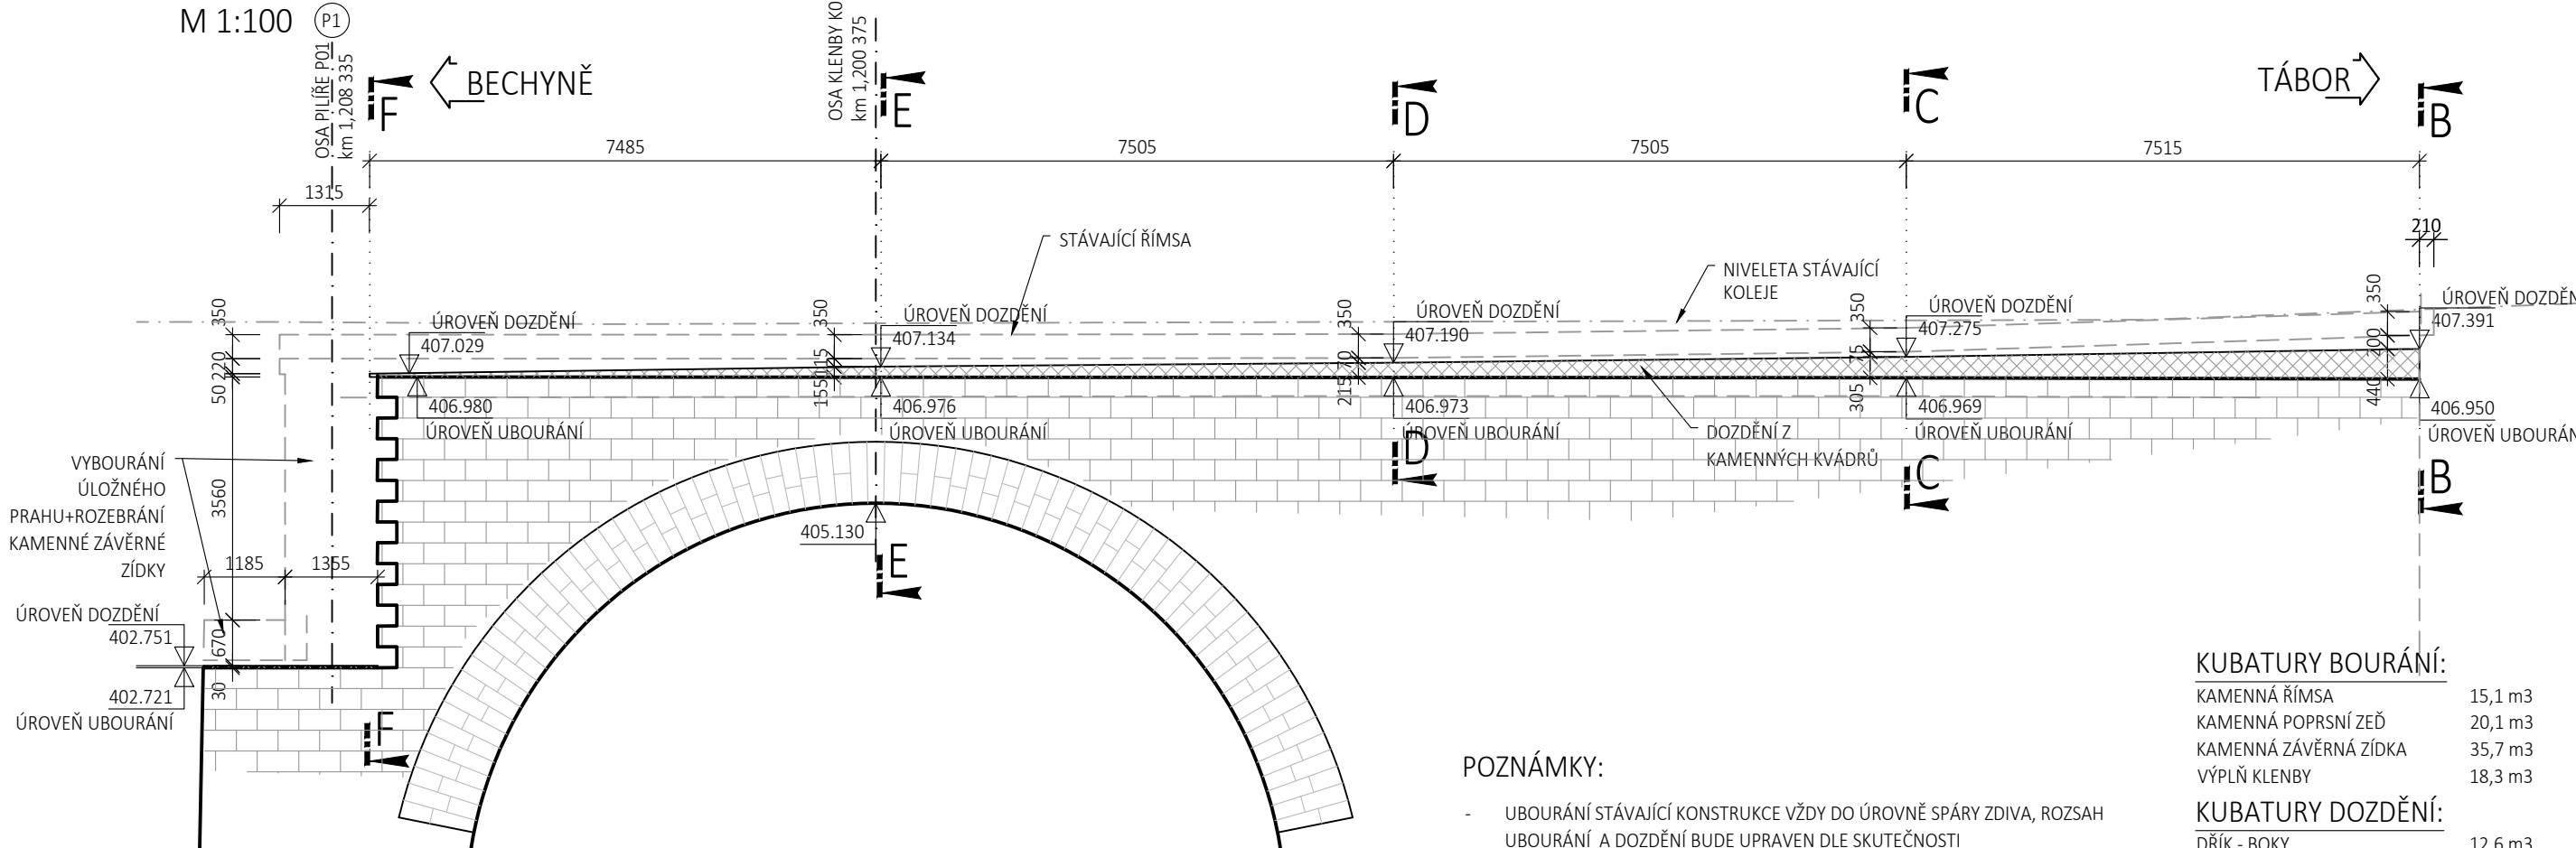

POZNÁMKY:

- UBOURÁNÍ STÁVAJÍCÍ KONSTRUKCE VŽDY DO ÚROVNĚ SPÁRY ZDIVA, ROZSAH UBOURÁNÍ A DOZDĚNÍ BUDE UPRÁVEN DLE SKUTEČNOSTI
- ÚROVNĚNÍ DOZDĚNÍ JE VZTAŽENO KE SPODNÍMU POVRCHU NOVÝCH ŽB KONSTRUKCÍ


KUBATURY BOURÁNÍ:



KAMENNÁ ŘÍMSA	15,1 m3
KAMENNÁ POPRPNÍ ŽEĎ	20,1 m3
KAMENNÁ ZÁVĚRNÁ ZIDKA	35,7 m3
VÝPLŇ KLENBY	18,3 m3

KUBATURY DOZDĚNÍ:

DRÍK - BOKY	12,6 m3
DRÍK - ÚLOŽNÝ PŘÁH	0,5 m3

Jiné ověření:		Paré:	
		Razítko oprávněné osoby:	
		Podpis: Datum:	
Revize:	Datum:	Popis:	Kontroloval:
000	21.06.2024	Definitivní odevzdání po připomínkách	Ing. Martin Vlasák

Stavebník/Investor:	Správa železnic, státní organizace Dlažďená 1003/7, 110 00 Praha 1 Stavební správa západ Ke Štvanici 656/3, 186 00 Praha 8	
---------------------	---	---

Zhotovitel díla:	SUDOP PRAHA a.s. Olšanská 1a, 130 00 Praha 3 T: +420 605 229 020 E: praha@sudop.cz	
Zhotovitel části/objektu:	SAGASTA s.r.o. Novodvorská 1010/14, 142 00, Praha 4 - Lhotka T: +420 261 344 100 E: info@sagasta.cz	
Hlavní projektant (HIP):	Ing. Martin Vlasák	Specialista: Ing. Dávid Kuczik

Název stavby/akce:	Rekonstrukce mostu v km 1.279 trati Tábor - Bechyně	Označení investora: 5631900270
Název části:	Mosty, propustky, zdi	Zakázka: 21-146/209
Název objektu/díle části:	Železniční most přes Lužnici ev. km 1,279	Označení části: D.2.1.4
Název přílohy:	Bourací plán - opěra O1 a pilíř P1	Označení objektu/komplexu: SO 01-20-01
Název díle části přílohy:		Číslo přílohy (typ/pořadí): 111
Odpovědný projektant:	Zpracovatel přílohy: Ing. Martin Knytl	Stupeň dokumentace: PDPS
Kraj:	Katastrální území: Čelkovice, Tábor	Smluvní datum zpracování: 21.12.2023
Jihočeský	Číslo dokumentu: SAGASTA-2023-01	Podpis: Ing. Martin Vlasák

DOKUMENT LZE UŽÍVAT POUZE VĚ BÝTLU PŘÍSLUŠNÉ SMLOUVY O DÍLO, ŽÁDNÁ JEHO ČÁST NEMŮŽE BÝT DLE ZÁKONA Č.121/2000 Sb., KOPÍROVÁNA NEBO JINYM ZPŮSOBEM ROZŠŮŘOVÁNA