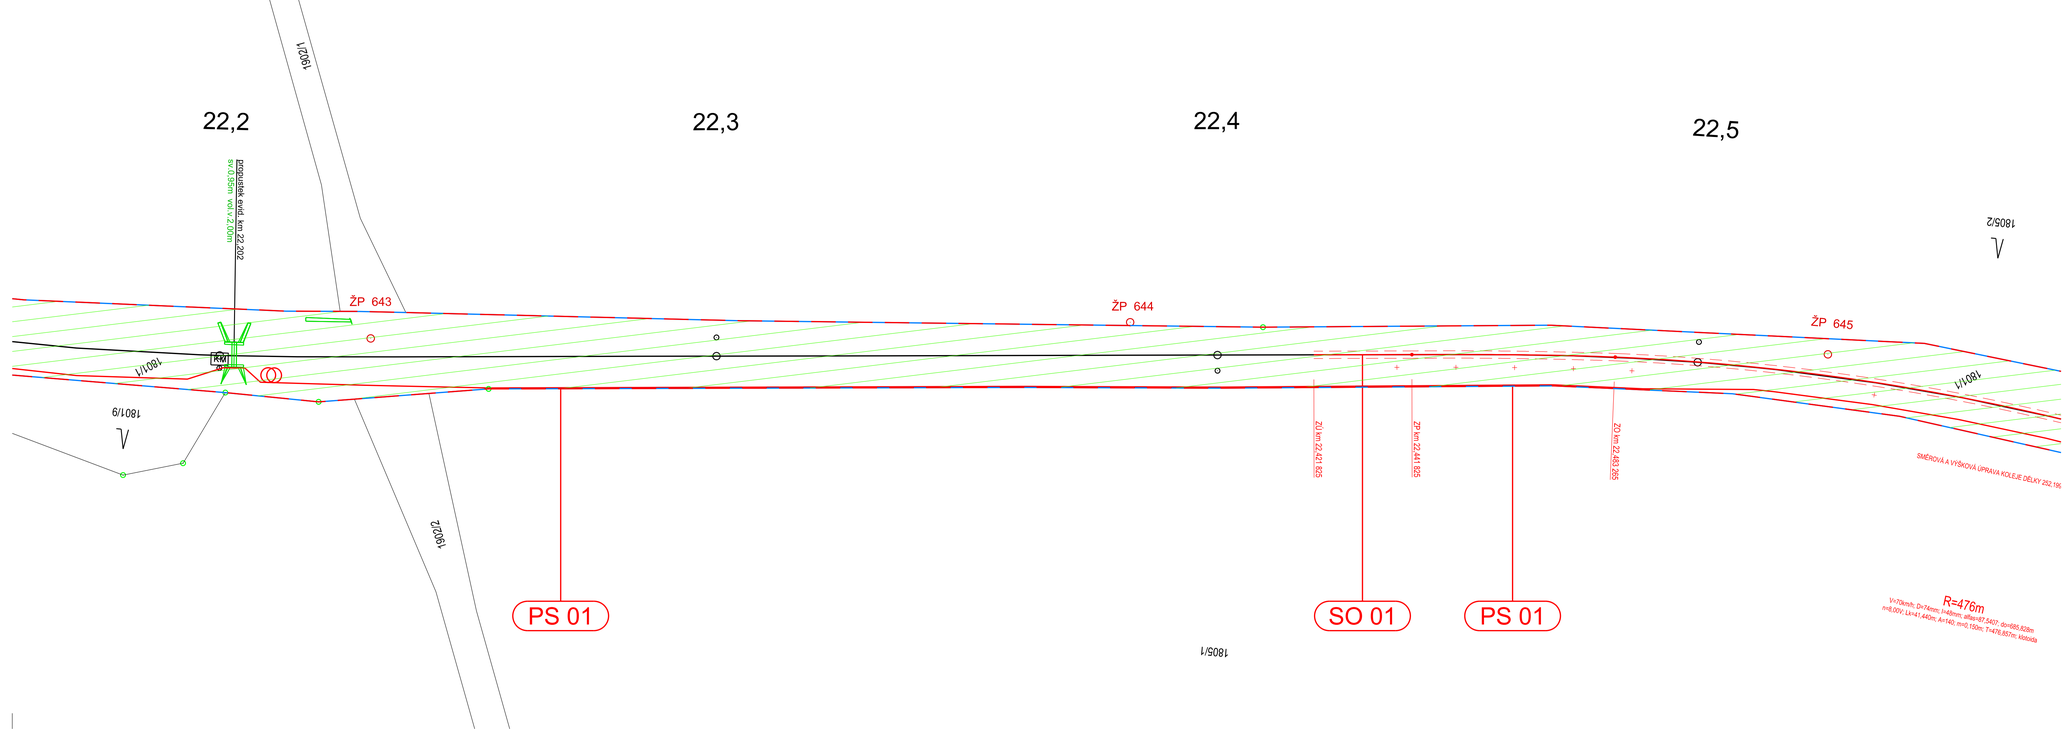

HEKTOMETR 22,7 STANOVEN JAKO PEVNÝ
SOUŘADNICOVÝ SYSTÉM: S-JTSK
VÝŠKOVÝ SYSTÉM: Bpv

Autorizovaný projekt.	Vedoucí projektu	Technický projektant	Dokladový projektant
Ing. Josef Hrnčíř	Ing. Josef Hrnčíř	Bc. Vladimír Nový	Romana Lněničková

Kraj: Plzeňský — Stavební úřad: DÚ Praha
Objednatel: SŽDC, s.o., Stavební správa západ, Sokolovská 278/1955, 190 00 Praha 9
Název stavby:

Doplnění závor a rekonstrukce PZS na přejezdu P1679 v km 22,694 na trati Plzeň - Mladotice

I.2.4 Předběžný výkres výkupu pozemků

Projekční kancelář:
KTA TECHNIKA s.r.o.
Klatovská 100/863, 301 00 Plzeň
DIČ: CZ-62618911
tel.: 378 023 411
e-mail: kta@kta-technika.cz
www: http://www.kta-technika.cz
ID datové schránky: fw3g5xh

Číslo zakázky	Z17-023
Datum	07/2017
Účel	PSŘ
Měřítko	1:500
Číslo výkresu	**I.2.4.5**