"Sanace železničního spodku Lovosice – Bohušovice - Náhrada přejezdu P2418 objízdnou komunikací"

Předběžný výkres výkupu pozemků

Souřadnicový systém S - JTSK
Výškový systém Bpv

Katastrální území:
Prosmyky, Keblice, Bohušovice nad Ohří, Nové Kopisty

M 1:1000

Legenda:
- Trvalý zábor ZPF
- Trvalý zábor ostatní
- Trvalý zábor bez výkupu - ve vlastnictví ČR - Správa železnic, státní organizace (dotčená část)
- Trvalý zábor bez výkupu ostatní
- Dočasný zábor - ostatní
- Věcné břemeno budoucí
- Plochy uvažované pro AGROKOMPLEX OHŘE a.s.
- Hranice parcel Správy železnic s.o.
- Hranice - nabyvatel ČR, Správa železnic, s.o.
- Hranice - nabyvatel Ústecký kraj, Správa a údržba silnic Ústeckého kraje, příspěvková organizace
- Hranice - nabyvatel Česká Republika: Státní pozemkový úřad
- Hranice - nabyvatel AGROKOMPLEX OHŘE a.s.
- Hranice - nabyvatel město Terezín
- Stav katastru nemovitostí ČR
- Hranice katastrálního území
- Projektovaný stav
- Plánovaný stav - budoucí nové parcely

Seznam SO a PS:
SO 101 Objízdné komunikace
SO 102.1 Chodník, část SŽ
SO 102.2 Chodník, část SÚS
SO 102.3 Chodník, osvětlení

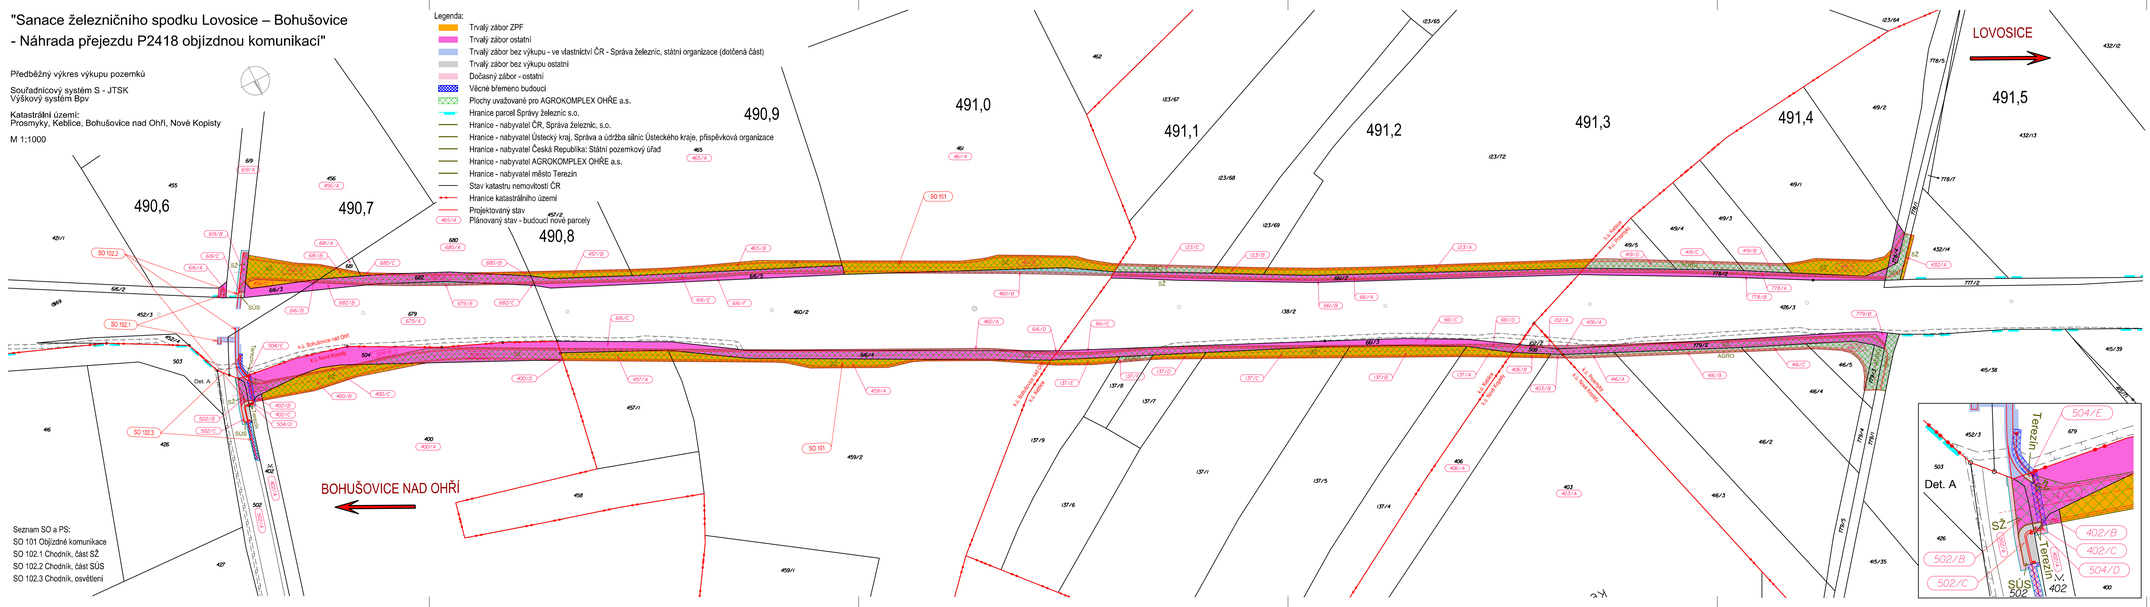

EVROPSKÁ UNIE
Evropské strukturální a investiční fondy
Operační program Doprava

Ministerstvo dopravy
Státní fond dopravní infrastruktury

Jma ověření: | Paré:

Orientační schéma:

Razítko oprávněné osoby:

Podpis: | Datum:

Revize:	Datum:	Popis:	Kontroloval:
000	30.09.2023	Definitivní odevzdání dokumentace	Ing. Jan Smetana

Stavebník/Investor:	**Správa železnic, státní organizace**
Adresa:	Dlážděná 1003/7, 110 00 Praha 1
Zástupce investora:	Stavební správa západ
Adresa:	Ke Švancu 656/3, 186 00 Praha 8 – Karlín

Zhotovitel díla:	**EXprojekt s.r.o.**
Adresa:	Heršpická 758/13, 619 00 Brno
Kontakt:	T: +420 533 312 000 E: info@exprojekt.cz
Zhotovitel objektu:	**EXprojekt s.r.o.**
Adresa:	Heršpická 758/13, 619 00 Brno
Kontakt:	T: +420 533 312 000 E: info@exprojekt.cz
Hlavní projektant (HIP):	Ing. Petr Jemelka Ing. Dominik Mojžíšek
Specialista:	Ing. Jan Smetana

Název stavby/akce:	**Sanace železničního spodku Lovosice - Bohušovice - Náhrada přejezdu P2418 objízdnou komunikací**		Označení investora: S631500901
			Označení zhotovitele: 2020-077
Název části:	Dokladová část pro správní řízení		Označení části: N.1.5
Název objektu/dílčí části:	**Geodetický podklad zpracovaný podle jiných právních předpisů**		Označení objektu/komplexu: -
Název přílohy:	Předběžný výkres výkupu pozemků		Číslo přílohy: **2. 301**
Název dílčí části přílohy:			
Odpovědný projektant:	Zpracovatel přílohy:	Měřítko: 1:1000	Stupeň dokumentace: **DSP+PDPS**
Ing. Stanislav Sabo	Ing. Pavlína Vondrušková	Formáty: 6 x A4	
Kraj:	Katastrální území:	TUDU:	**Smluvní datum zpracování: 30.09.2023**
Ústecký	viz textová část	0801 26	

S631500901_PDPS_N1SSX_XXXXXXXX_XX_2_301_000