




LEGENDA SITUAȚIE:

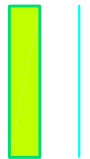

LEGENDA SITUACE SOUVISEJÍCÍ STAVBY DRAHY:

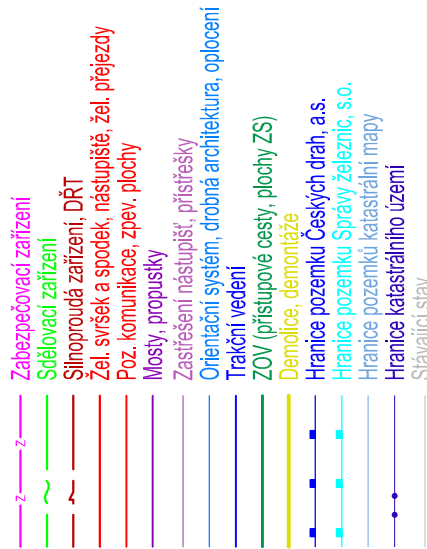

LEGENDA STÁVAJÍCÍCH INŽENÝRSKÝCH SÍTÍ:

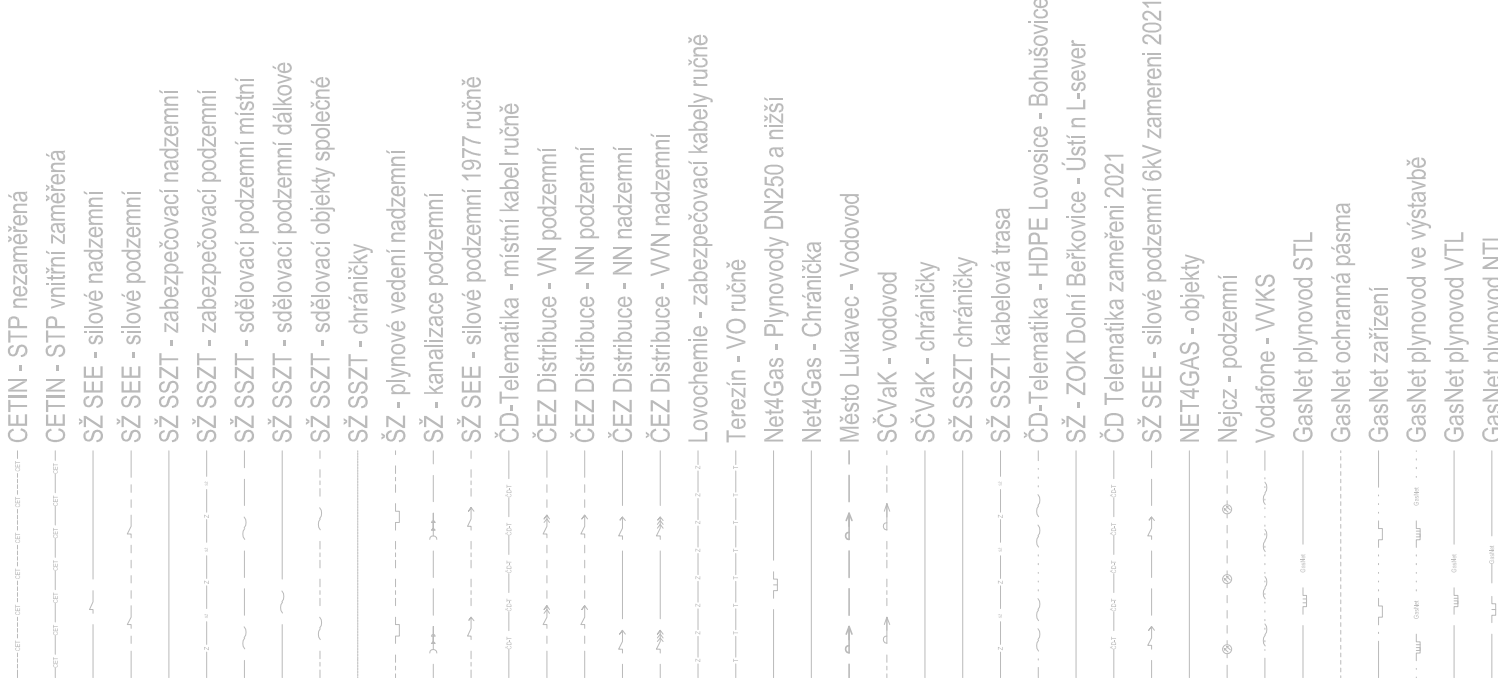

POZNÁMKY:

Souřadnicový systém S-JTSK
Výškový systém B.p.v.
Všechna staničení bez uvedení čísla koleje psaná standardním písmem (bez sklonu) jsou vztaženy k koleji č. 1

