

Zakázka: Sanace železničního spodku Lovosice – Bohušovice - Náhrada přejezdu P2418 objíždnou komunikací
Věc: Formulář souhlasu/nesouhlasu se stavbou, trvalým zábořem (odkup části pozemku) a vynětím části dotčeného pozemku ze ZPF (níže uvedená parcela)

TOMI - písek s.r.o. se sídlem Cukrovarská 34/41, Čakovice, 19600 Praha 9, prohlašuje, že je vlastníkem níže uvedeného pozemku.

TOMI - písek s.r.o. souhlasí / nesouhlasí (nehodící se škrtněte) se stavbou „Sanace železničního spodku Lovosice – Bohušovice - Náhrada přejezdu P2418 objíždnou komunikací“.

TOMI - písek s.r.o. souhlasí / nesouhlasí (nehodící se škrtněte) s trvalým zábořem (odkupem části pozemku) o velikosti dle přiložené tabulky.

TOMI - písek s.r.o. souhlasí / nesouhlasí (nehodící se škrtněte) s odnětím části pozemku ze ZPF (velikost odpovídá velikosti trvalého zábořu dle přiložené tabulky).

Katastrální území	Parcelní číslo	Výměra [m ²]	Druh pozemku	Způsob využití	List vlastnictví	Způsob ochrany nemovitosti	Trvalý záboř [m ²]	SO, PS
Prošmyky	432/14	1185	orná půda	—	98	ZPF	34	SO_101

Souhlas orgánu ochrany ZPF s trvalým odnětím zemědělské půdy ze ZPF zajistí žadatel (Správa železnic, s. o.).

V případě souhlasu s trvalým zábořem (odkupem části pozemku) bude mezi vlastníkem dotčeného pozemku a investorem stavby (Správy železnic, s.o.) uzavřena smlouva o smlouvě budoucí kupní.

Prosíme o vyplnění následujících údajů:

Kontaktní osoba / zástupce společnosti: FRANTIŠEK JAMPILÉK | JEDNATEL

Kontaktní telefon: 283 890 363

Kontaktní email: REICHELTO@LASTRESORT.CZ

Kontaktní adresa (pokud se liší od výše uvedené):

TOMI - písek s.r.o.
 IČO: 26445930, DIČ: CZ26445930
 registrace: OR KOS v Praze
 oddíl C, vložka číslo: 82754
 Cukrovarská 34, 196 00 Praha 9

V PRAZE dne 18.2.2022

F. J. - S.
 (podpis)

Pozn.:

Součástí tohoto formuláře je situace a výřez kopie katastrální mapy. V případě souhlasu se stavbou prosíme také o zaslání podepsané situace – souhlas vlastníka dle §184a stavebního zákona. V případě souhlasu s trvalým zábořem prosíme také o zaslání podepsaného výřezu kopie katastrální mapy.


„Sanace železničního spodku Lovosice – Bohušovice - Náhrada přejezdu P2418 objízdnou komunikací“

Výřez kopie katastrální mapy

Souřadnicový systém S - JTSK

Katastrální území:
Prosmyky

M 1:1000

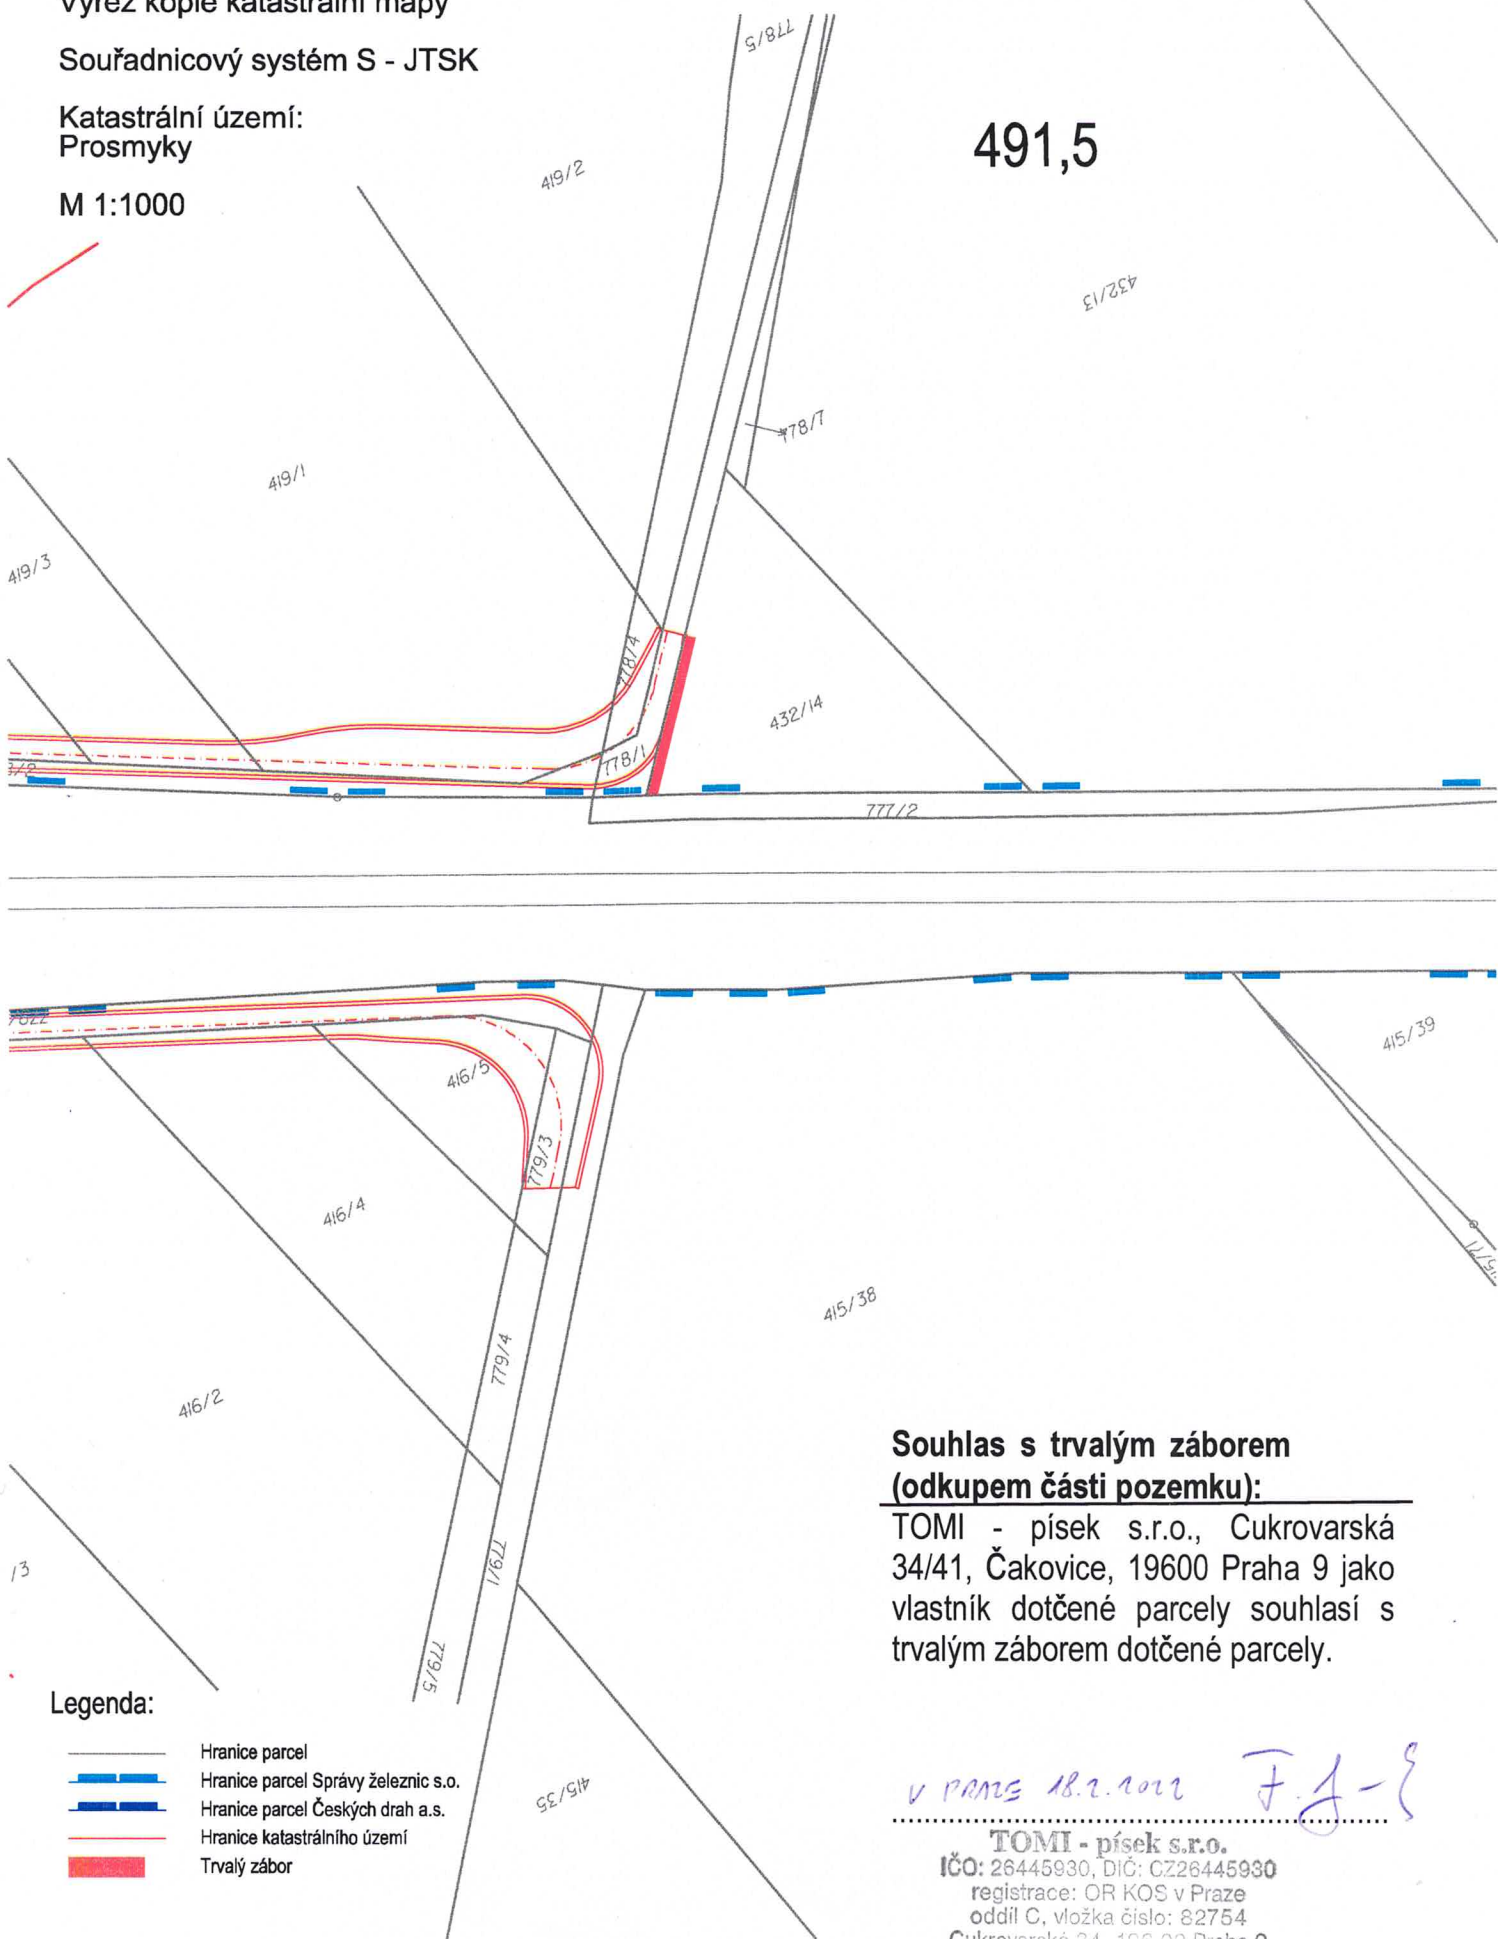

Souhlas s trvalým zábořem (odkupem části pozemku):

TOMI - písek s.r.o., Cukrovarská 34/41, Čakovice, 19600 Praha 9 jako vlastník dotčené parcely souhlasí s trvalým zábořem dotčené parcely.

V PRAZE 18.2.2012 F. J. - J.

TOMI - písek s.r.o.
IČO: 26445930, DIČ: CZ26445930
registrace: OR KOS v Praze
oddíl C, vložka číslo: 82754
Cukrovarská 34, 196 00 Praha 9