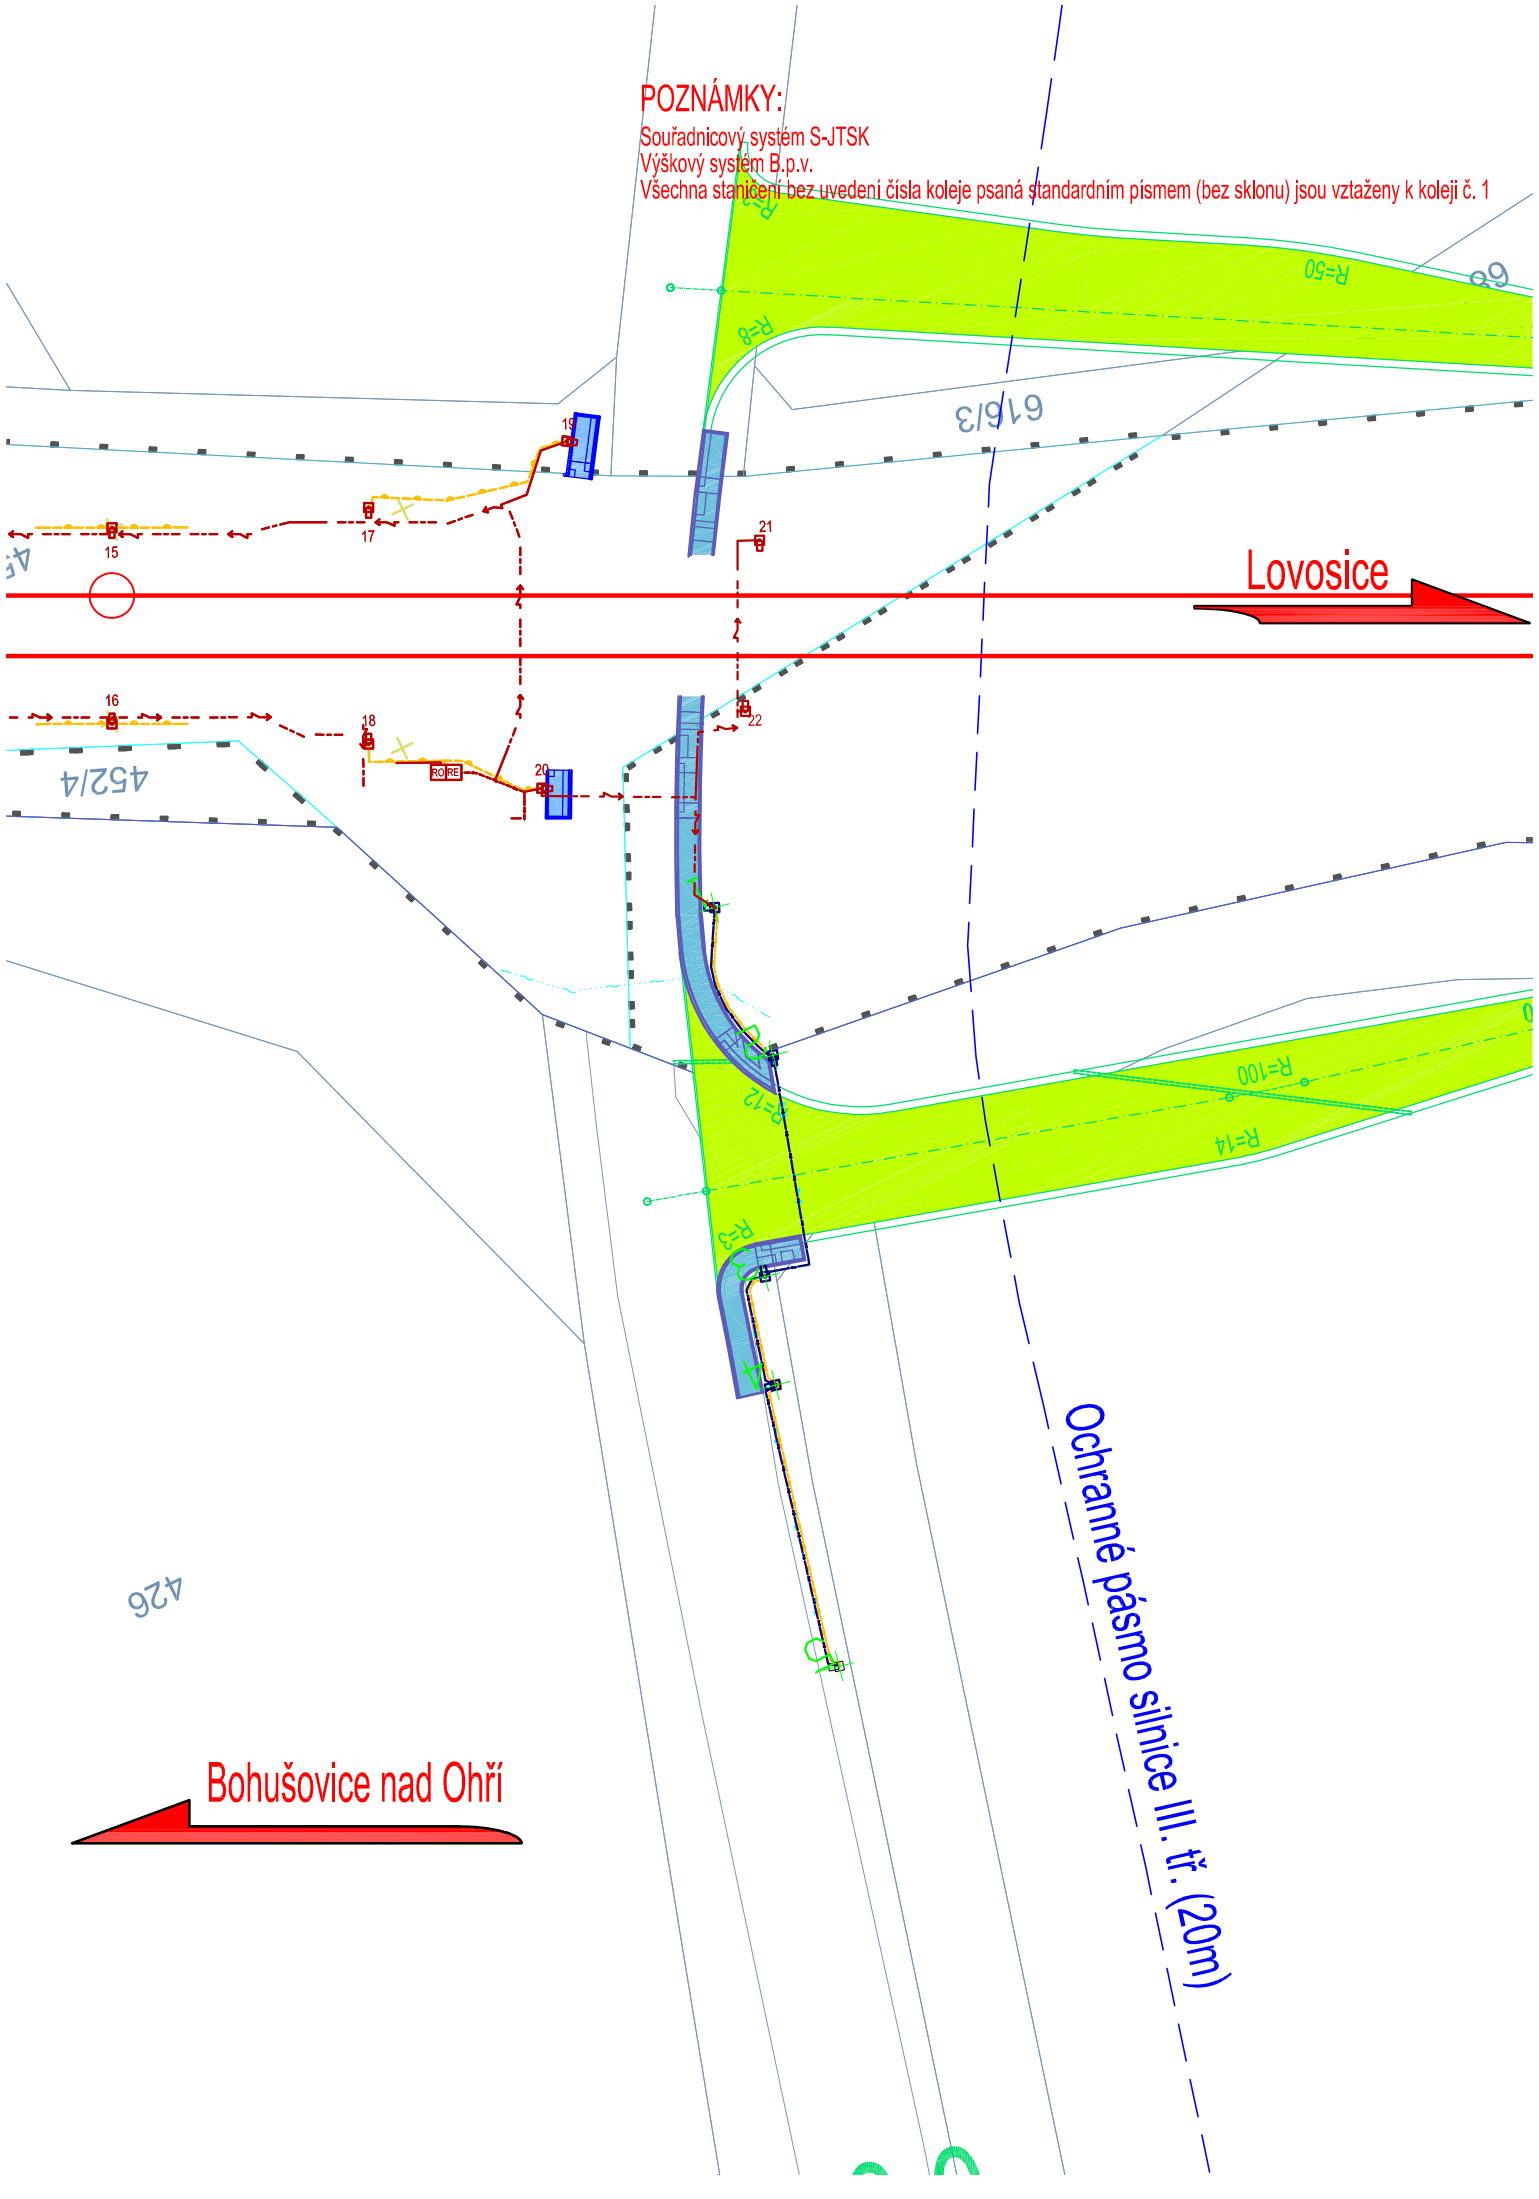

EVROPSKÁ UNIE
Evropské strukturální a investiční fondy
Operační program Doprava

Ministerstvo dopravy
Státní fond dopravní infrastruktury

Jiná ověření:

Paré:

Orientační schéma:

Razítko oprávněné osoby:

Podpis: Datum:

Revize:	Datum:	Popis:	Kontroloval:
000	30.09.2023	Definitivní odevzdání dokumentace	Ing. Marek Vývoda

Stavebník/Investor:	**Správa železnic, státní organizace**
Adresa:	Dlážděná 1003/7, 110 00 Praha 1
Zástupce investora:	Stavební správa západ
Adresa:	Ke Štvanici 656/3, 186 00 Praha 8

SPRÁVA ŽELEZNIC

Zhotovitel díla:	**EXprojekt s.r.o.**
Adresa:	Heršpická 758/13, 619 00 Brno
Kontakt:	T: +420 533 312 000 E: info@exprojekt.cz
Zhotovitel objektu:	**Signal Projekt s.r.o.**
Adresa:	Vídeňská 55, 639 00 Brno
Kontakt:	T: +420 543 233 962 E: projekce@signalprojekt.cz

EXPROJEKT

signal PROJEKT

Hlavní projektant (HIP): **Ing. Petr Jemelka** **Ing. Dominik Mojžíšek** Specialista: **Ing. Marek Vývoda**

Název stavby/akce:	**Sanace železničního spodku Lovosice - Bohušovice** **- Náhrada přejezdu P2418 objízdnou komunikací**		Označení investora: S631500901 Zakázka: 2020-077
Název části:	Pozemní komunikace		Označení části: **D.1**
Název objektu/dílčí části:	**Chodník, osvětlení**		Označení objektu/komplexu: **SO 102.3**
Název přílohy: Název dílčí části přílohy:	Vytyčovací výkres -		Číslo přílohy (typ/pořadí): **2. 104**
Odpovědný projektant: Ing. Marek Vývoda	Zpracovatel přílohy: Ing. Marek Vývoda	Měřítko: 1:500 Formáty: 2 x A4	Stupeň dokumentace: **DSP+PDPS**
Kraj: Ústecký	Katastrální území: viz textová část	TUDU: 0801 26	Smluvní datum zpracování: **30.09.2023**

Kódové označení přílohy:
S631500901_PDPS_D1XXX_SO10203X_XX_2_104_000