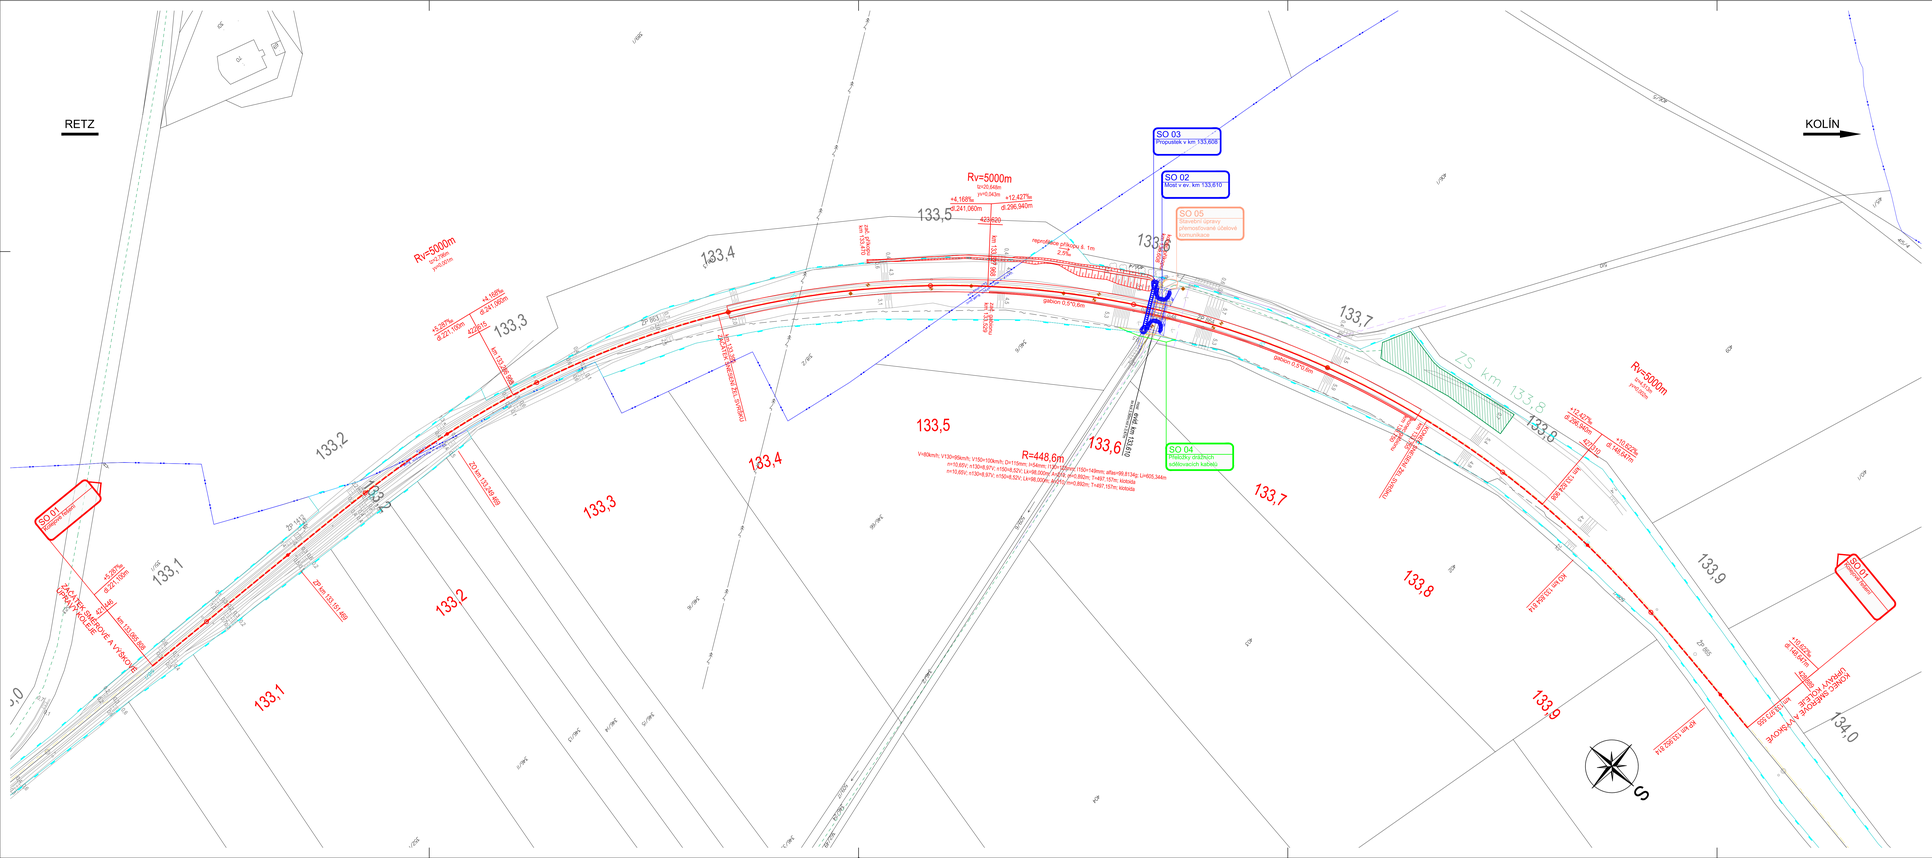

LEGENDA BAREVNÉHO ROZLIŠENÍ OBJEKTŮ

- STÁVAJÍCÍ KOLEJE A JINÉ STÁVAJÍCÍ OBJEKTY
- KATASTRÁLNÍ MAPA
- KOLEJOVÝ SVRŠEK A SPODEK
- ODVODNĚNÍ KOLEJIŠTĚ
- MOSTNÍ OBJEKTY
- POZEMNÍ KOMUNIKACE
- SDĚLOVACÍ ZAŘÍZENÍ
- DEMOLICE A DEMONTÁŽE

LEGENDA ČAR

- DOPRAVNÍ TRASY
- HRANICE OBVODU DRÁHY - POZEMEK SŽ
- HRANICI KATASTRŮ

LEGENDA SÍTÍ

- STÁVAJÍCÍ SDĚLOVACÍ KABELY
- STÁVAJÍCÍ NADZEMNÍ KABELY VN
- STÁVAJÍCÍ DĚTOVÁ KANALIZACE
- VYHLEDOVÉ SDĚLOVACÍ KABELY

LEGENDA ZNAČEK

- 123 PARCELNÍ ČÍSLO
- 1340 PARCELNÍ ČÍSLO POZEMKOVÉHO KATASTRU (PK)
- GEOLOGICKÉ PRŮZKUMY

POZNÁMKA

SOURADNICOVÝ SYSTÉM: S-JTSK
VÝŠKOVÝ SYSTÉM: Bpv

Jiná zvětšení:		Parél:	
Orientační schéma:		Razítko oprávněné osoby:	Ing. Radomír Hanák, Autorizovaný inženýr pro dopravní stavby, ČKAIT 0300641, Nerudova 1, 779 00 Olomouc, tel.: +420 972 625 804, e-mail: radomir@sudop-brno.cz, hanak.radomir@seznam.cz, hanak 0300641 01 00 00, ostrar
		Podpis:	Datum:

Revize:	Datum:	Popis:	Kontroloval:

Stavebník/investor:	**Správa železnic, státní organizace**
Adresa:	Dlážděná 1003/7, 110 00 Praha 1
Zástupce investora:	Stavební správa východ
Adresa:	Nerudova 1, 779 00 Olomouc

Zhotovitel díla:	**SUDOP BRNO, spol. s r.o.**
Adresa:	Kounicova 26, 611 36 Brno
Kontakt:	T: +420 972 625 804 E: sudop@sudop-brno.cz
Zhotovitel objektu:	**SUDOP BRNO, spol. s r.o.**
Adresa:	Kounicova 26, 611 36 Brno
Kontakt:	T: +420 972 625 804 E: sudop@sudop-brno.cz
Hlavní projektant (HIP):	Ing. Radomír Hanák — Specialista: Ing. Radomír Hanák

Název stavby/akce:	**Rekonstrukce mostu v km 133,610 na trati Retz - Kolín**		Označení investora: S631900142
			Označení zhotovitele: 23099-01
Název části:	Situační výkresy		Označení části: C.3
Název objektu/dílčí části:	**Koordinační situační výkres**		Označení objektu/komplexu:
Název přílohy:			Číslo přílohy:
Název dílčí části přílohy:			
Odpovědný projektant:	Zpracovatel přílohy:	Měřítko: 1:1000	Stupeň dokumentace: **DUSP + PDPS**
Ing. Radka Klincová	Ing. Radka Klincová	Formátů: 12x A4	
Kraj:	Katastrální území:	TUDU:	Smluvní datum zpracování: **23.07.2024**
Vysočina	Čáslavsko, Vesec u Mor, Budějovic	1201 12	

Investiční evidence | Stupeň dokumentace | Zpracovatel | Profesní kód | Objekt | Číslo | Revize
S Ž J S 1 0 0 1 4 2 - D S P P D - C 3 x x - x x x x x x x x - x x - x x x x - 0 0 0
Prostor pro další informace