


Rekonstrukce mostu v km 133,610 na trati Retz – Kolín
SO 02 Most v ev. km 133,610
2.001 Situace
M1:1000

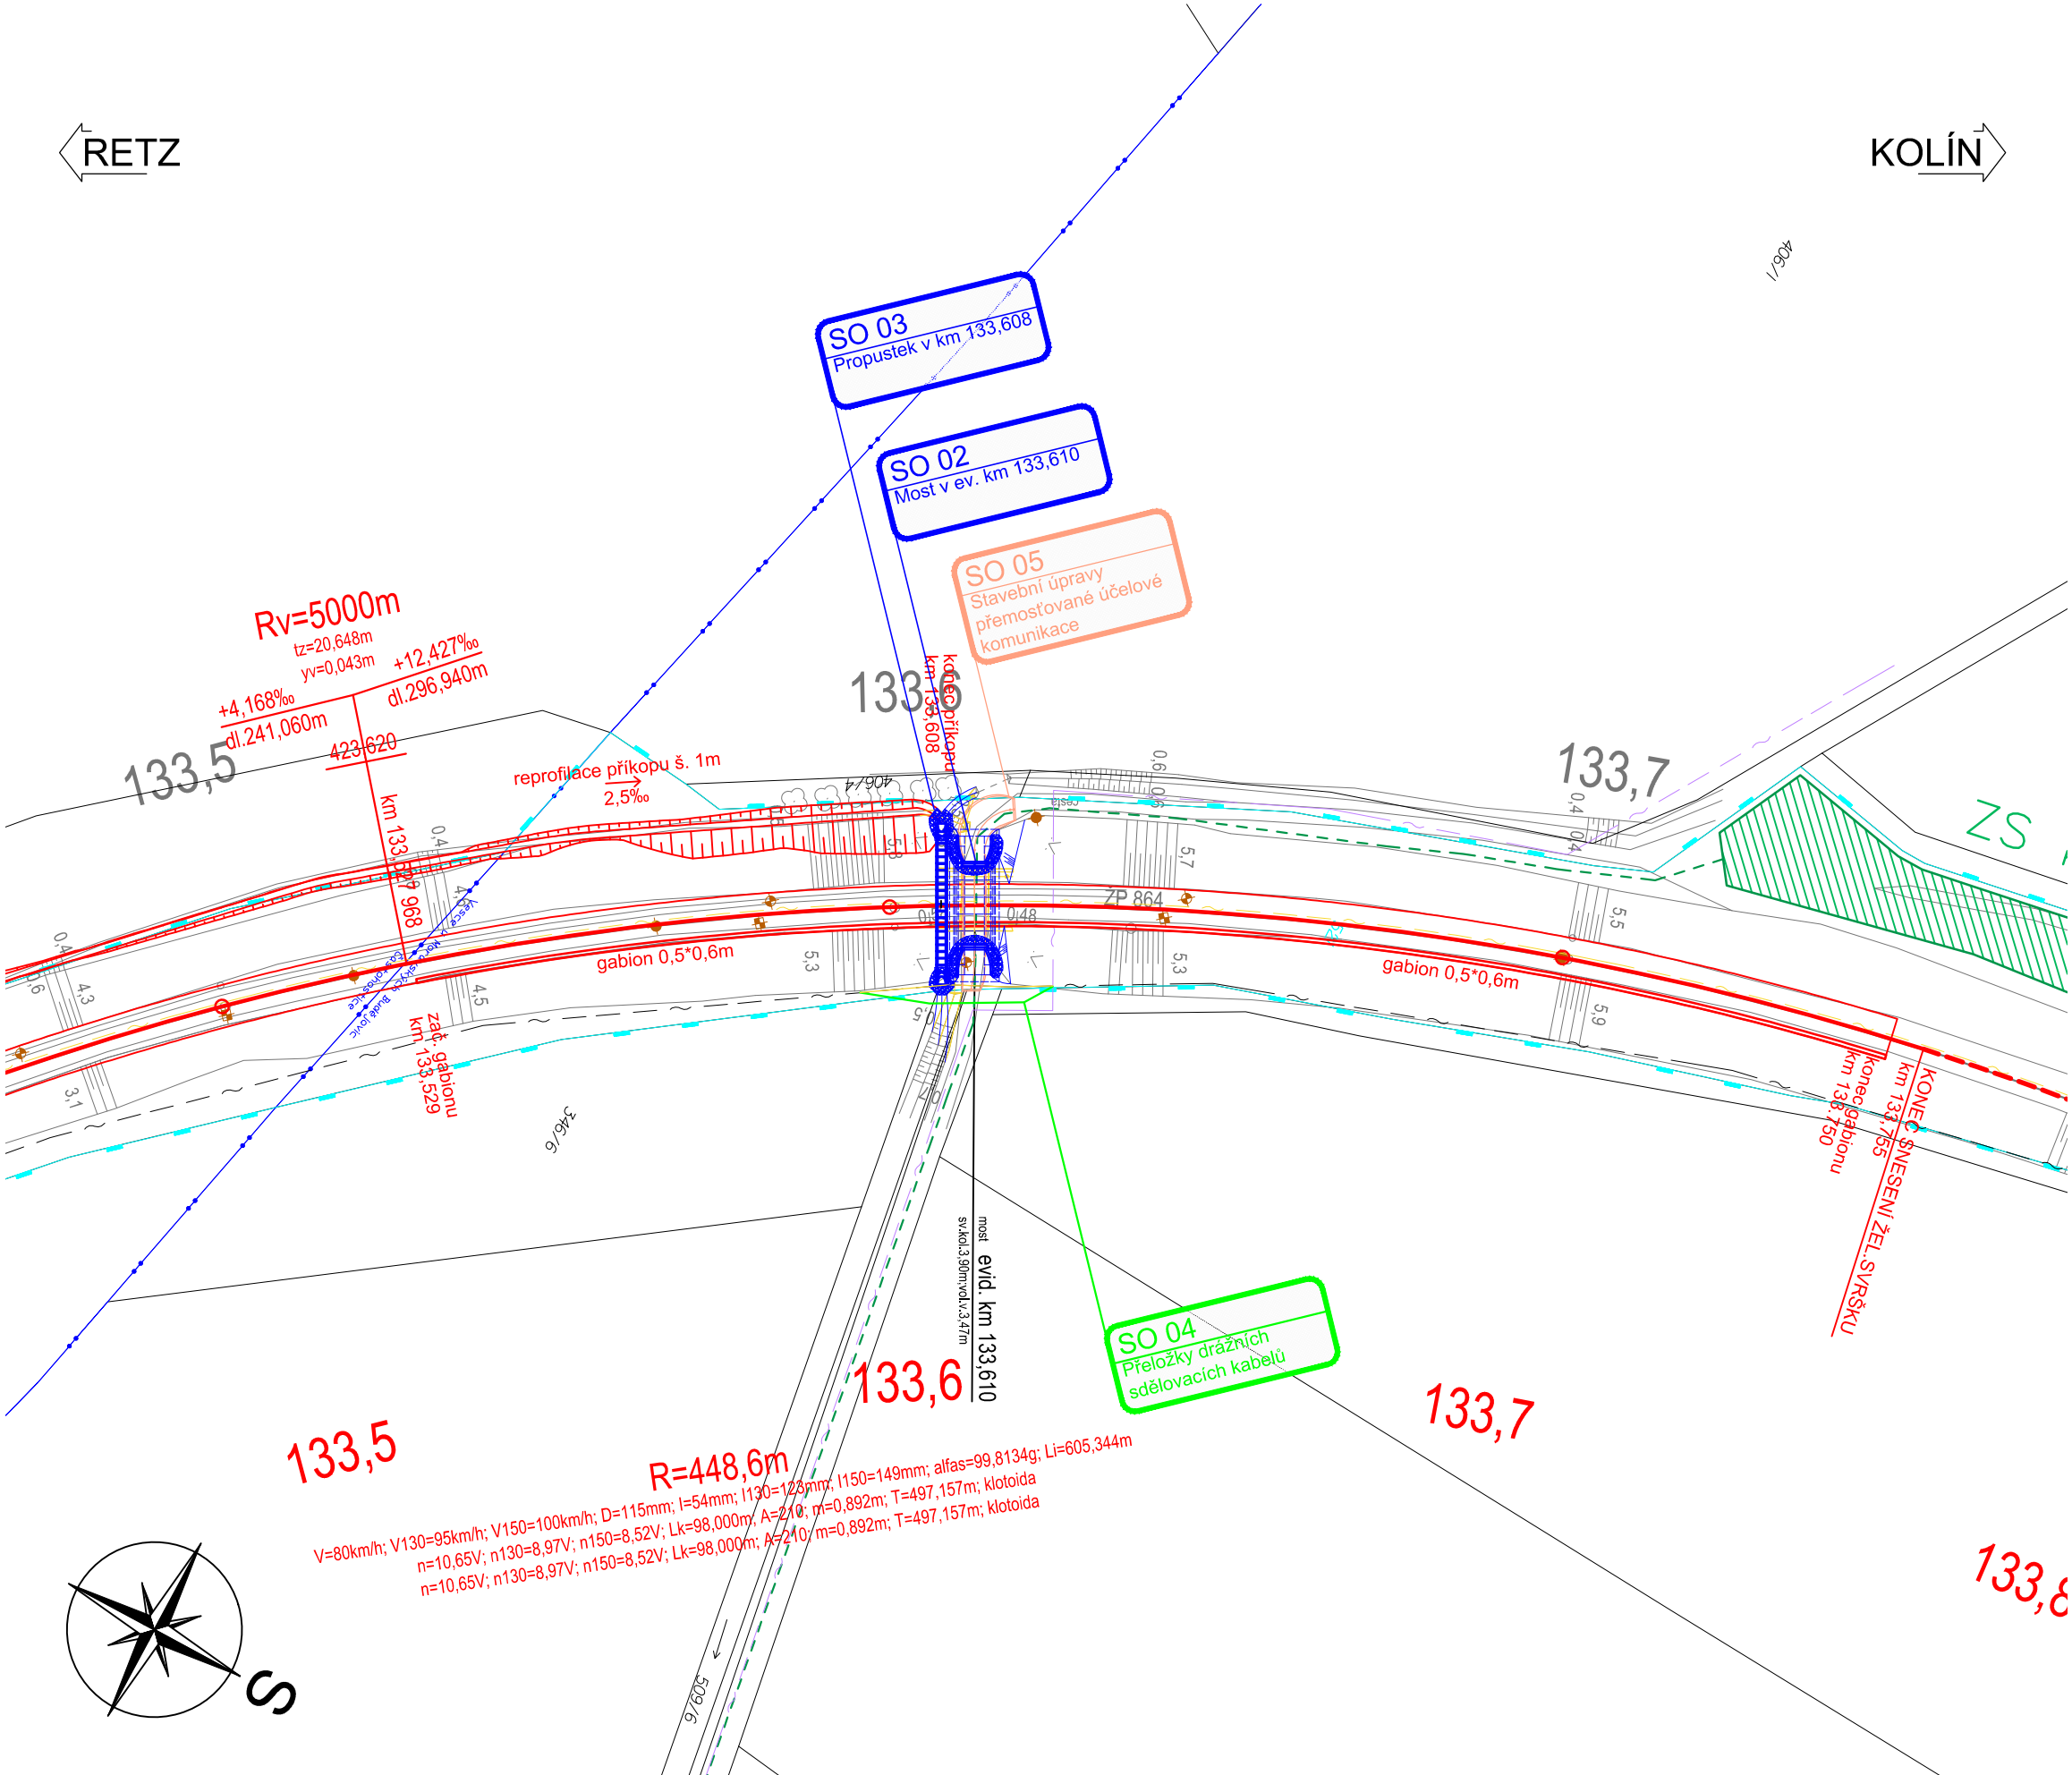

LEGENDA BAREVNÉHO ROZLIŠENÍ OBJEKTŮ

- STÁVAJÍCÍ KOLEJE A JINÉ STÁVAJÍCÍ OBJEKTY
- KATASTRÁLNÍ MAPA
- KOLEJOVÝ SVRŠEK A SPODEK
- ODVODNĚNÍ KOLEJIŠTĚ
- MOSTNÍ OBJEKTY
- POZEMNÍ KOMUNIKACE
- SDĚLOVACÍ ZAŘÍZENÍ
- DEMOLICE A DEMONTÁŽE

LEGENDA ČAR

- DOPRAVNÍ TRASY
- HRANICE OBLASTI DRÁHY - POZEMEK SŽ
- HRANICE KATASTRŮ

LEGENDA SÍTÍ

- STÁVAJÍCÍ SDĚLOVACÍ KABELY
- STÁVAJÍCÍ NADZEMNÍ KABELY VN
- STÁVAJÍCÍ DEŠŤOVÁ KANALIZACE
- VÝHLEDOVÉ SDĚLOVACÍ KABELY

LEGENDA ZNAČEK

- 123 PARCELNÍ ČÍSLO
- (345) PARCELNÍ ČÍSLO POZEMKOVÉHO KATASTRU (PK)
- GEOLOGICKÉ PRŮZKUMY

POZNÁMKA

SOUŘADNICOVÝ SYSTÉM: S-JTSK
VÝŠKOVÝ SYSTÉM: Bpv

Jiná ověření:				Paré:			
Orientační schéma:				Razítko oprávněné osoby:			
Podpis:				Datum:			
Revize:	Datum:	Popis:		Kontroloval:			
Stavebník/Investor:				Správa železnic, státní organizace			
Adresa:				Dlážděná 1003/7, 110 00 Praha 1			
Zástupce investora:				Stavební správa východ			
Adresa:				Nerudova 1, 779 00 Olomouc			
Zhotovitel díla:				SUDOP BRNO, spol. s r.o.			
Adresa:				Kounicova 26, 611 36 Brno			
Kontakt:				T: +420 972 625 804 E: sudop@sudop-brno.cz			
Zhotovitel objektu:				SUDOP BRNO, spol. s r.o.			
Adresa:				Kounicova 26, 611 36 Brno			
Kontakt:				T: +420 972 625 804 E: sudop@sudop-brno.cz			
Hlavní projektant (HIP):				Ing. Radomír Hanák		Specialista: Ing. Radomír Hanák	
Název stavby/akce:		Rekonstrukce mostu v km 133,610 na trati Retz - Kolín		Označení investora:		S631900142	
Název části:		Mosty, propustky a zdi		Označení zhotovitele:		23099-01	
Název objektu/díle části:		Most v ev. km 133,610		Označení části:		D.2.1.4	
Název přílohy:		Situace		Označení objektu/komplexu:		SO 02	
Název díle části přílohy:				Číslo přílohy:		2. 001	
Odpovědný projektant:		Zpracovatel přílohy:		Měřítko:		1:1000	
Ing. Radomír Hanák		Ing. Radka Kinclová		Formáty:		3 A4	
Kraj:		Katastrální území:		TUDU:		Smluvní datum zpracování:	
Vysočina		Častohostice, Vesce u Mor. Budějovic		1201 12		23.07.2024	
Označení investora: S 6 3 1 9 0 0 1 4 2				Stupeň dokumentace: Část: D S P X			
Objekt: 2				Podoblast: 1			
Příloha: 1				Revize: 1			
Prostor pro další informace							