Rekonstrukce mostu v km 133,610 na trati Retz – Kolín
SO 02 Most v ev. km 133,610
2.021 Nový stav - půdorys
M1:50

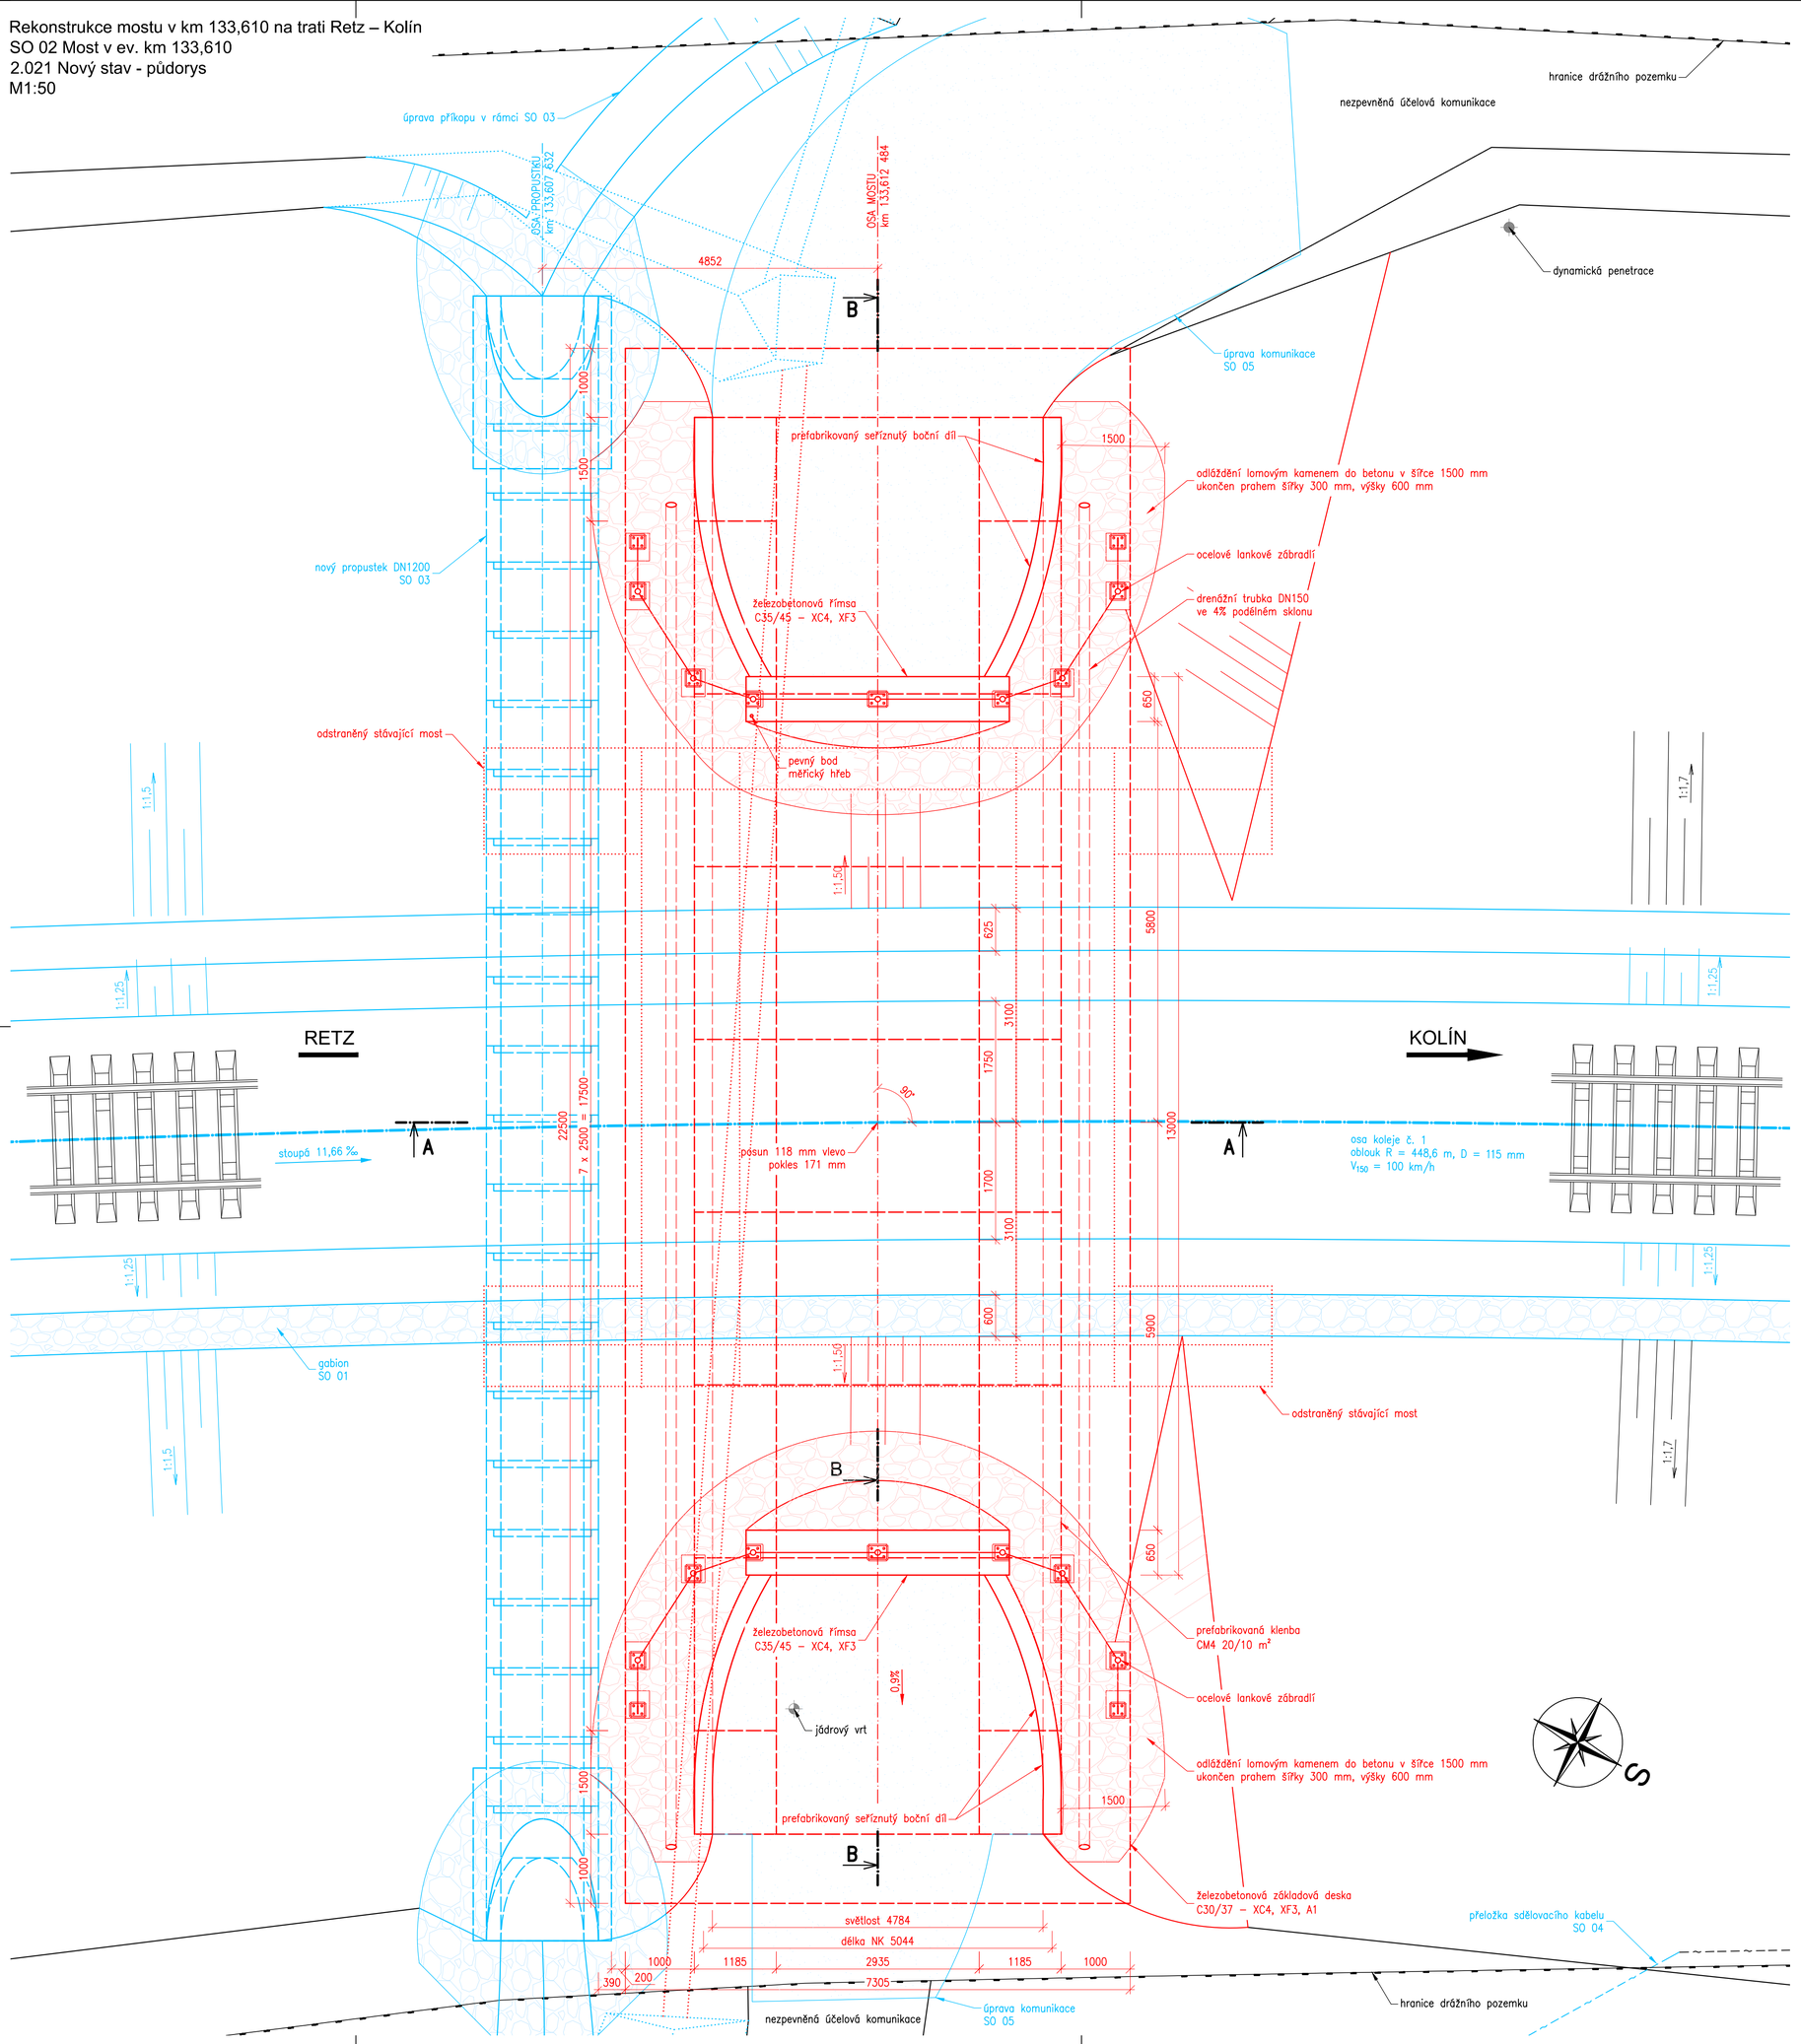

Jiná ověření:

Paré:

Orientační schéma:

Razítko oprávněné osoby:

Podpis: Datum:

Revize:	Datum:	Popis:	Kontroloval:

Stavebník/Investor:	**Správa železnic, státní organizace**
Adresa:	Dlážděná 1003/7, 110 00 Praha 1
Zástupce investora:	Stavební správa východ
Adresa:	Nerudova 1, 779 00 Olomouc

Zhotovitel díla:	**SUDOP BRNO, spol. s r.o.**
Adresa: Kontakt:	Kounicova 26, 611 36 Brno T: +420 972 625 804 E: sudop@sudop-brno.cz
Zhotovitel objektu:	**SUDOP BRNO, spol. s r.o.**
Adresa: Kontakt:	Kounicova 26, 611 36 Brno T: +420 972 625 804 E: sudop@sudop-brno.cz
Hlavní projektant (HIP):	Ing. Radomír Hanák
Specialista:	Ing. Radomír Hanák

Název stavby/akce:	**Rekonstrukce mostu v km 133,610 na trati Retz - Kolín**		Označení investora: S631900142
			Označení zhotovitele: 23099-01
Název části:	Mosty, propustky a zdi		Označení části: D.2.1.4
Název objektu/dílčí části:	**Most v ev. km 133,610**		Označení objektu/komplexu: SO 02
Název přílohy: Název dílčí části přílohy:	Nový stav - půdorys		Číslo přílohy: **2. 021**
Odpovědný projektant:	Zpracovatel přílohy:	Měřítko: 1:50	Stupeň dokumentace: **DUSP + PDPS**
Ing. Radomír Hanák	Ing. Radka Kinclová	Formáty: 594x735	
Kraj:	Katastrální území:	TUDU:	**Smluvní datum zpracování:**
Vysočina	Častohostice, Vesce u Mor. Budějovic	1201 12	**23.07.2024**

Označení investora: S 6 3 1 9 0 0 1 4 2 _ Stupeň dokumentace: D S P X _ Část: D 2 1 4 1 _ Objekt: S O 0 2 _ _ _ _ Podobjekt: X X _ Příloha: 2 _ 0 2 1 _ Revize: 0 0 0

Prostor pro další informace