


PŘÍČNÉ ŘEZY

Rekonstrukce mostu v km 133,610 na trati Retz - Kolín
SO 05 Stavební úpravy přemostňované účelové komunikace


M 1:50

Vzorový příčný řez

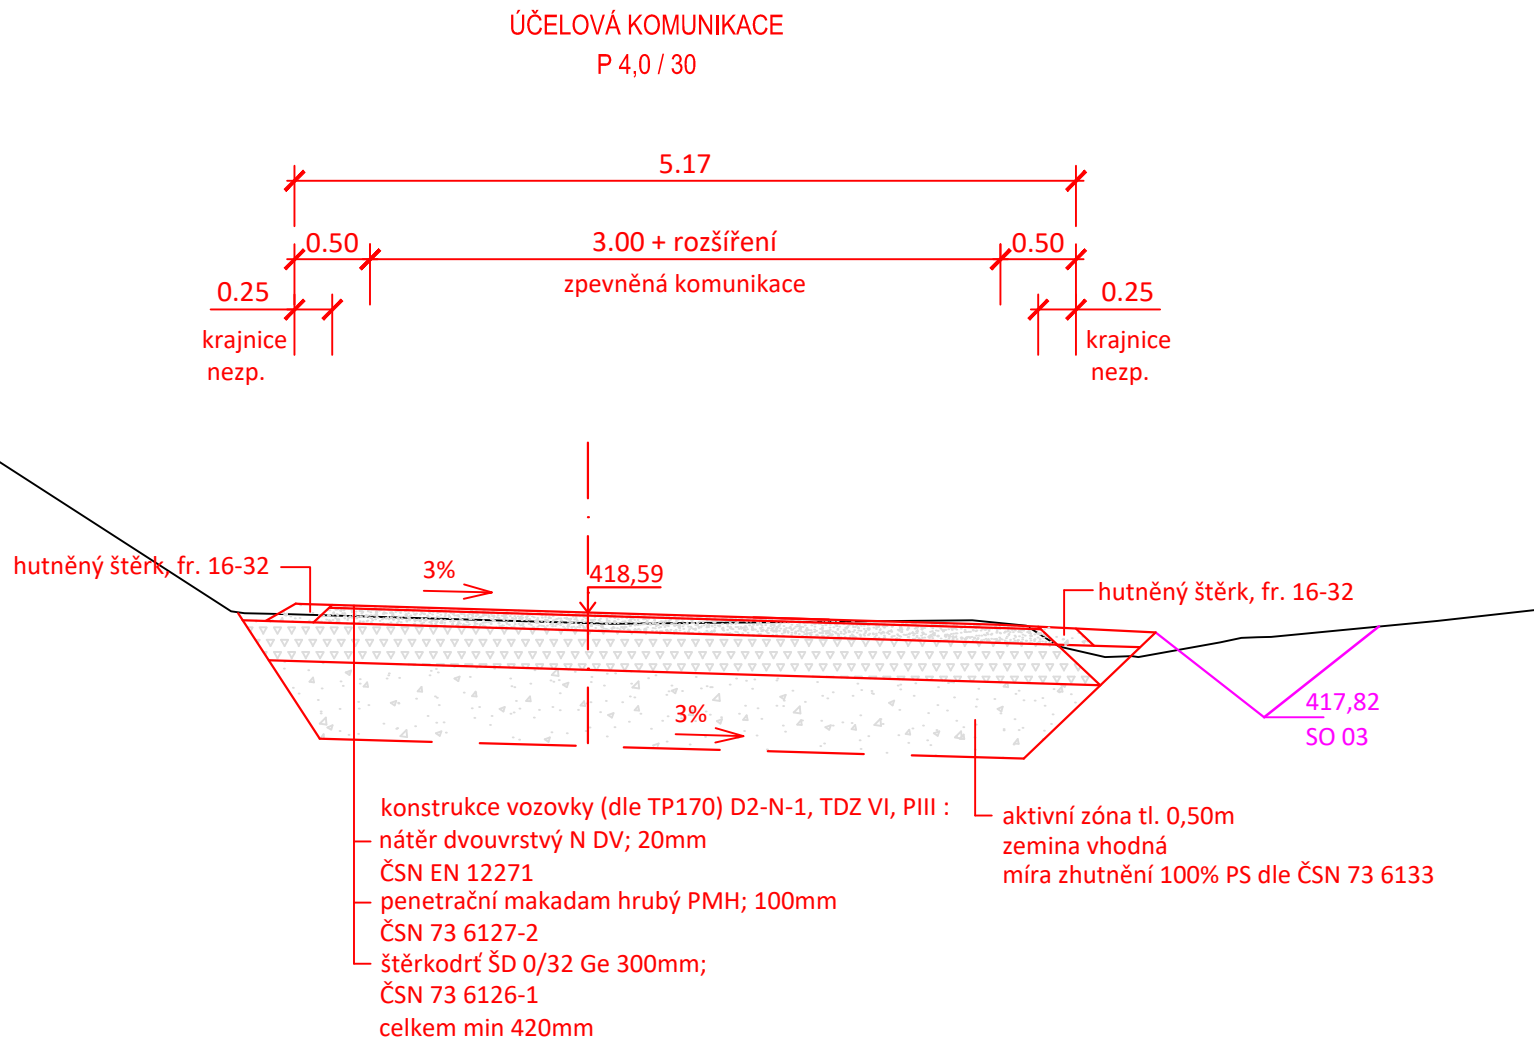

SROVNÁVACÍ ROVINA: 415,00 Bpv

Příčný řez v ose mostu

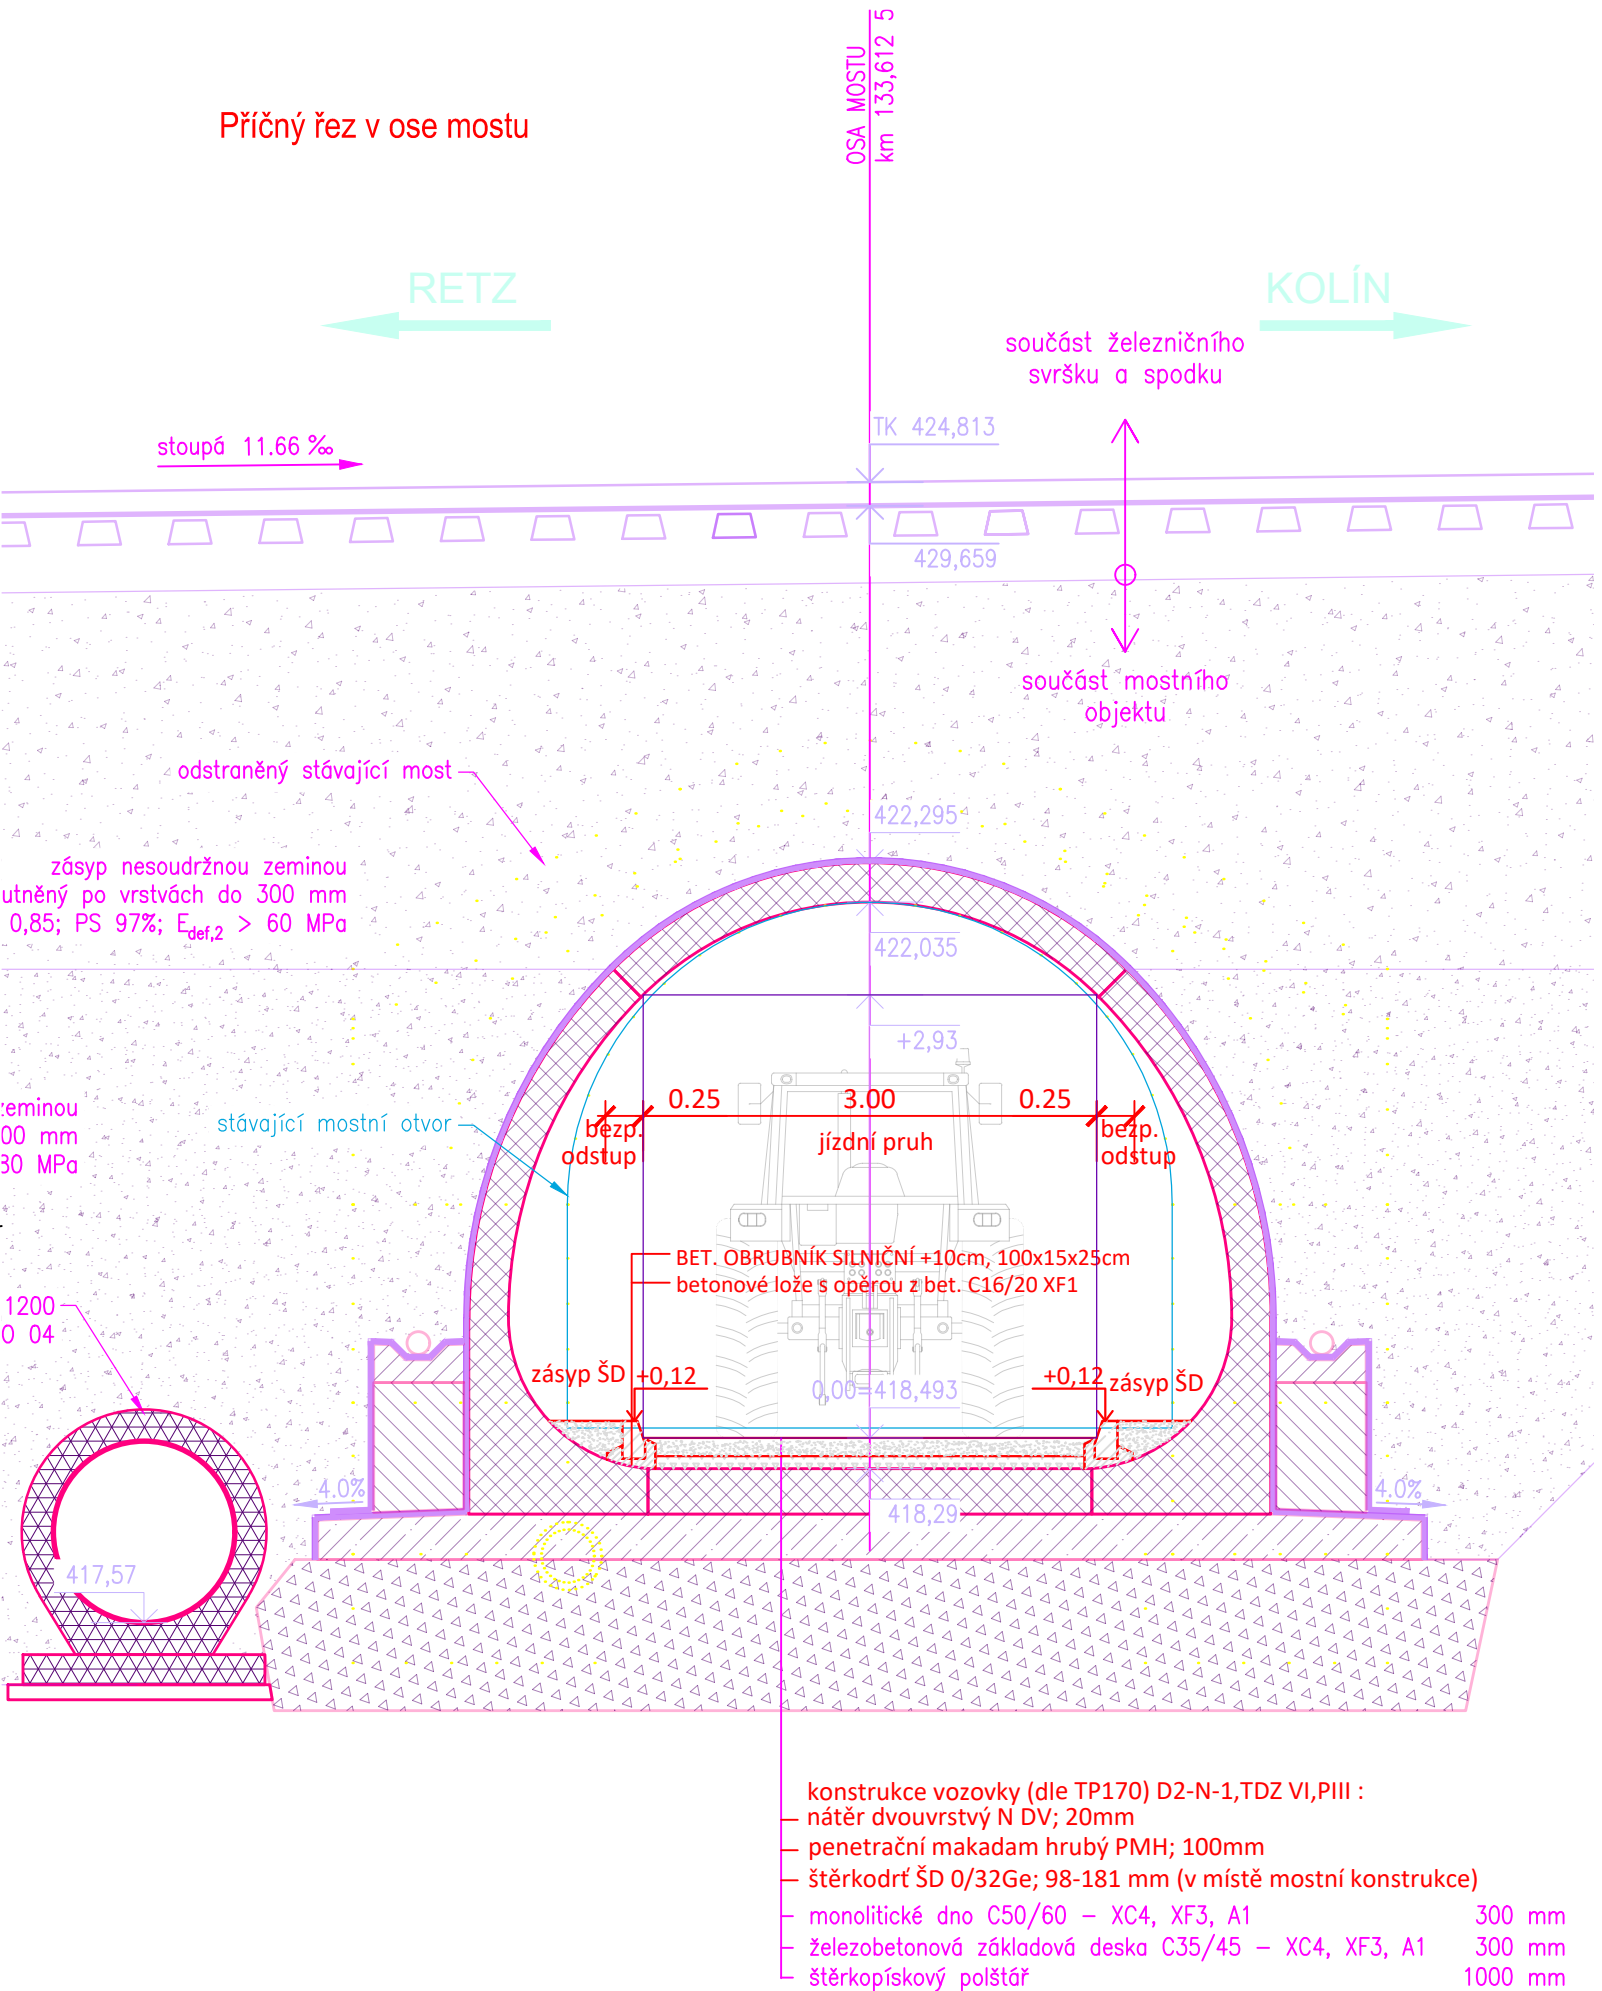

Jiná ověření:		Paré:	
Orientační schéma:		Razítko oprávněné osoby:	
Podpis:		Datum:	
Revize:	Datum:	Popis:	Kontroloval:
Stavebník/Investor:		Správa železnic, státní organizace	
Adresa:		Dlážděná 1003/7, 110 00 Praha 1	
Zástupce investora:		Stavební správa východ	
Adresa:		Nerudova 1, 779 00 Olomouc	
Zhotovitel díla:		SUDOP BRNO, spol. s r.o.	
Adresa:		Kounicova 26, 611 36 Brno	
Kontakt:		T: +420 972 625 804 E: sudop@sudop-brno.cz	
Zhotovitel objektu:		SUDOP BRNO, spol. s r.o.	
Adresa:		Kounicova 26, 611 36 Brno	
Kontakt:		T: +420 972 625 804 E: sudop@sudop-brno.cz	
Hlavní projektant (HIP):		Ing. Radomír Hanák	Specialista: Bronislav Urbánek
Název stavby/akce:		Rekonstrukce mostu v km 133,610 na trati Retz - Kolín	
		Označení investora: S631900142	
		Označení zhotovitele: 23099-01	
Název části:		Komunikace	
		Označení části: D.2.1.8	
Název objektu/díle části:		Stavební úpravy přemostňované účelové komunikace	
		Označení objektu/komplexu: SO 05	
Název přílohy:		Příčné řezy	
Název díle části přílohy:		-	
Odpovědný projektant:		Zpracovatel přílohy:	Měřítko: M 1:50
Ing. Ivana Navrátilová		Ing. Ivana Navrátilová	Formáty: 3 x A4
Kraj:		Katastrální území:	TUDU:
Vysočina		Častohostice, Vesce u Mor. Budějovic	1201 12
		Smluvní datum zpracování: 23.07.2024	
Označení investora: S 6 3 1 9 0 0 1 4 2		Stupeň dokumentace: Část: D U S P - D 2 1 8 1 - S 0 0 5 X X X X X X X - 2 - 0 0 3 - 0 0 0	
Podobjekt: -		Příloha: -	
Revize: -		-	
Prostor pro další informace			