



Rekonstrukce mostu v km 133,610 na trati Retz – Kolín
SO 02 Most v ev. km 133,610
2.014 Stávající stav - pohledy
M1:50

POHLED ZPRAVA
1:50

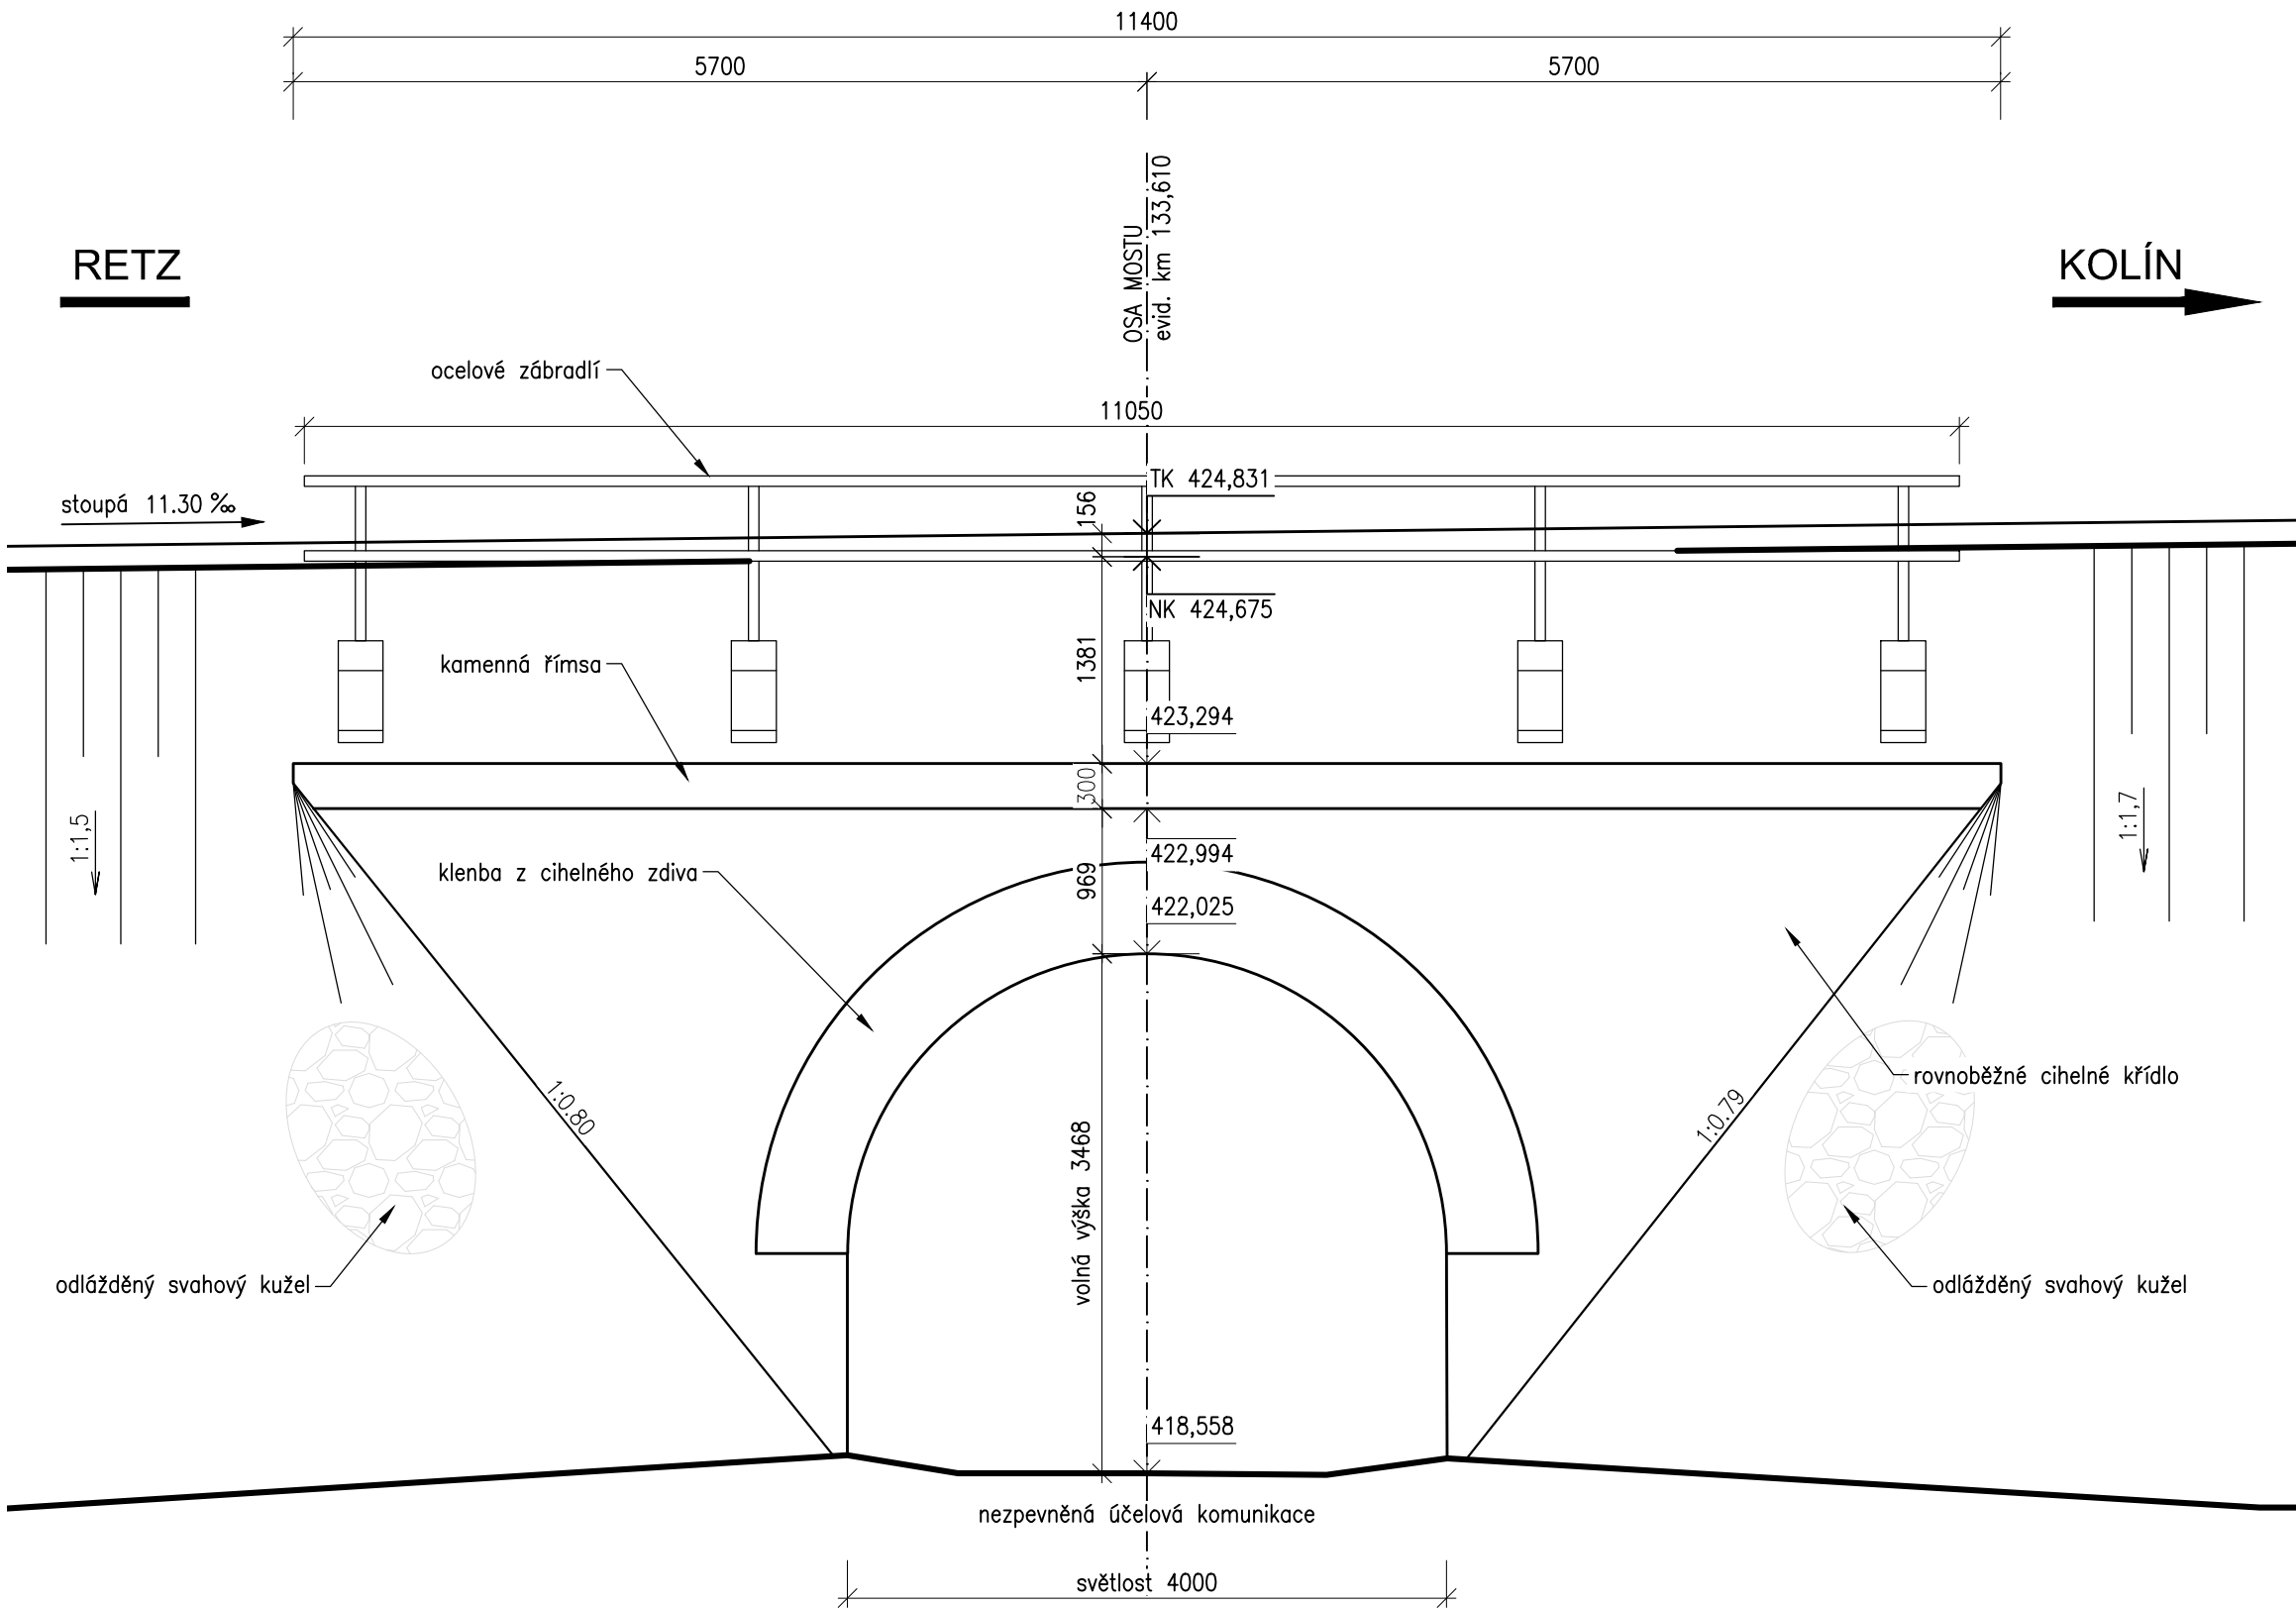

POHLED ZLEVA
1:50

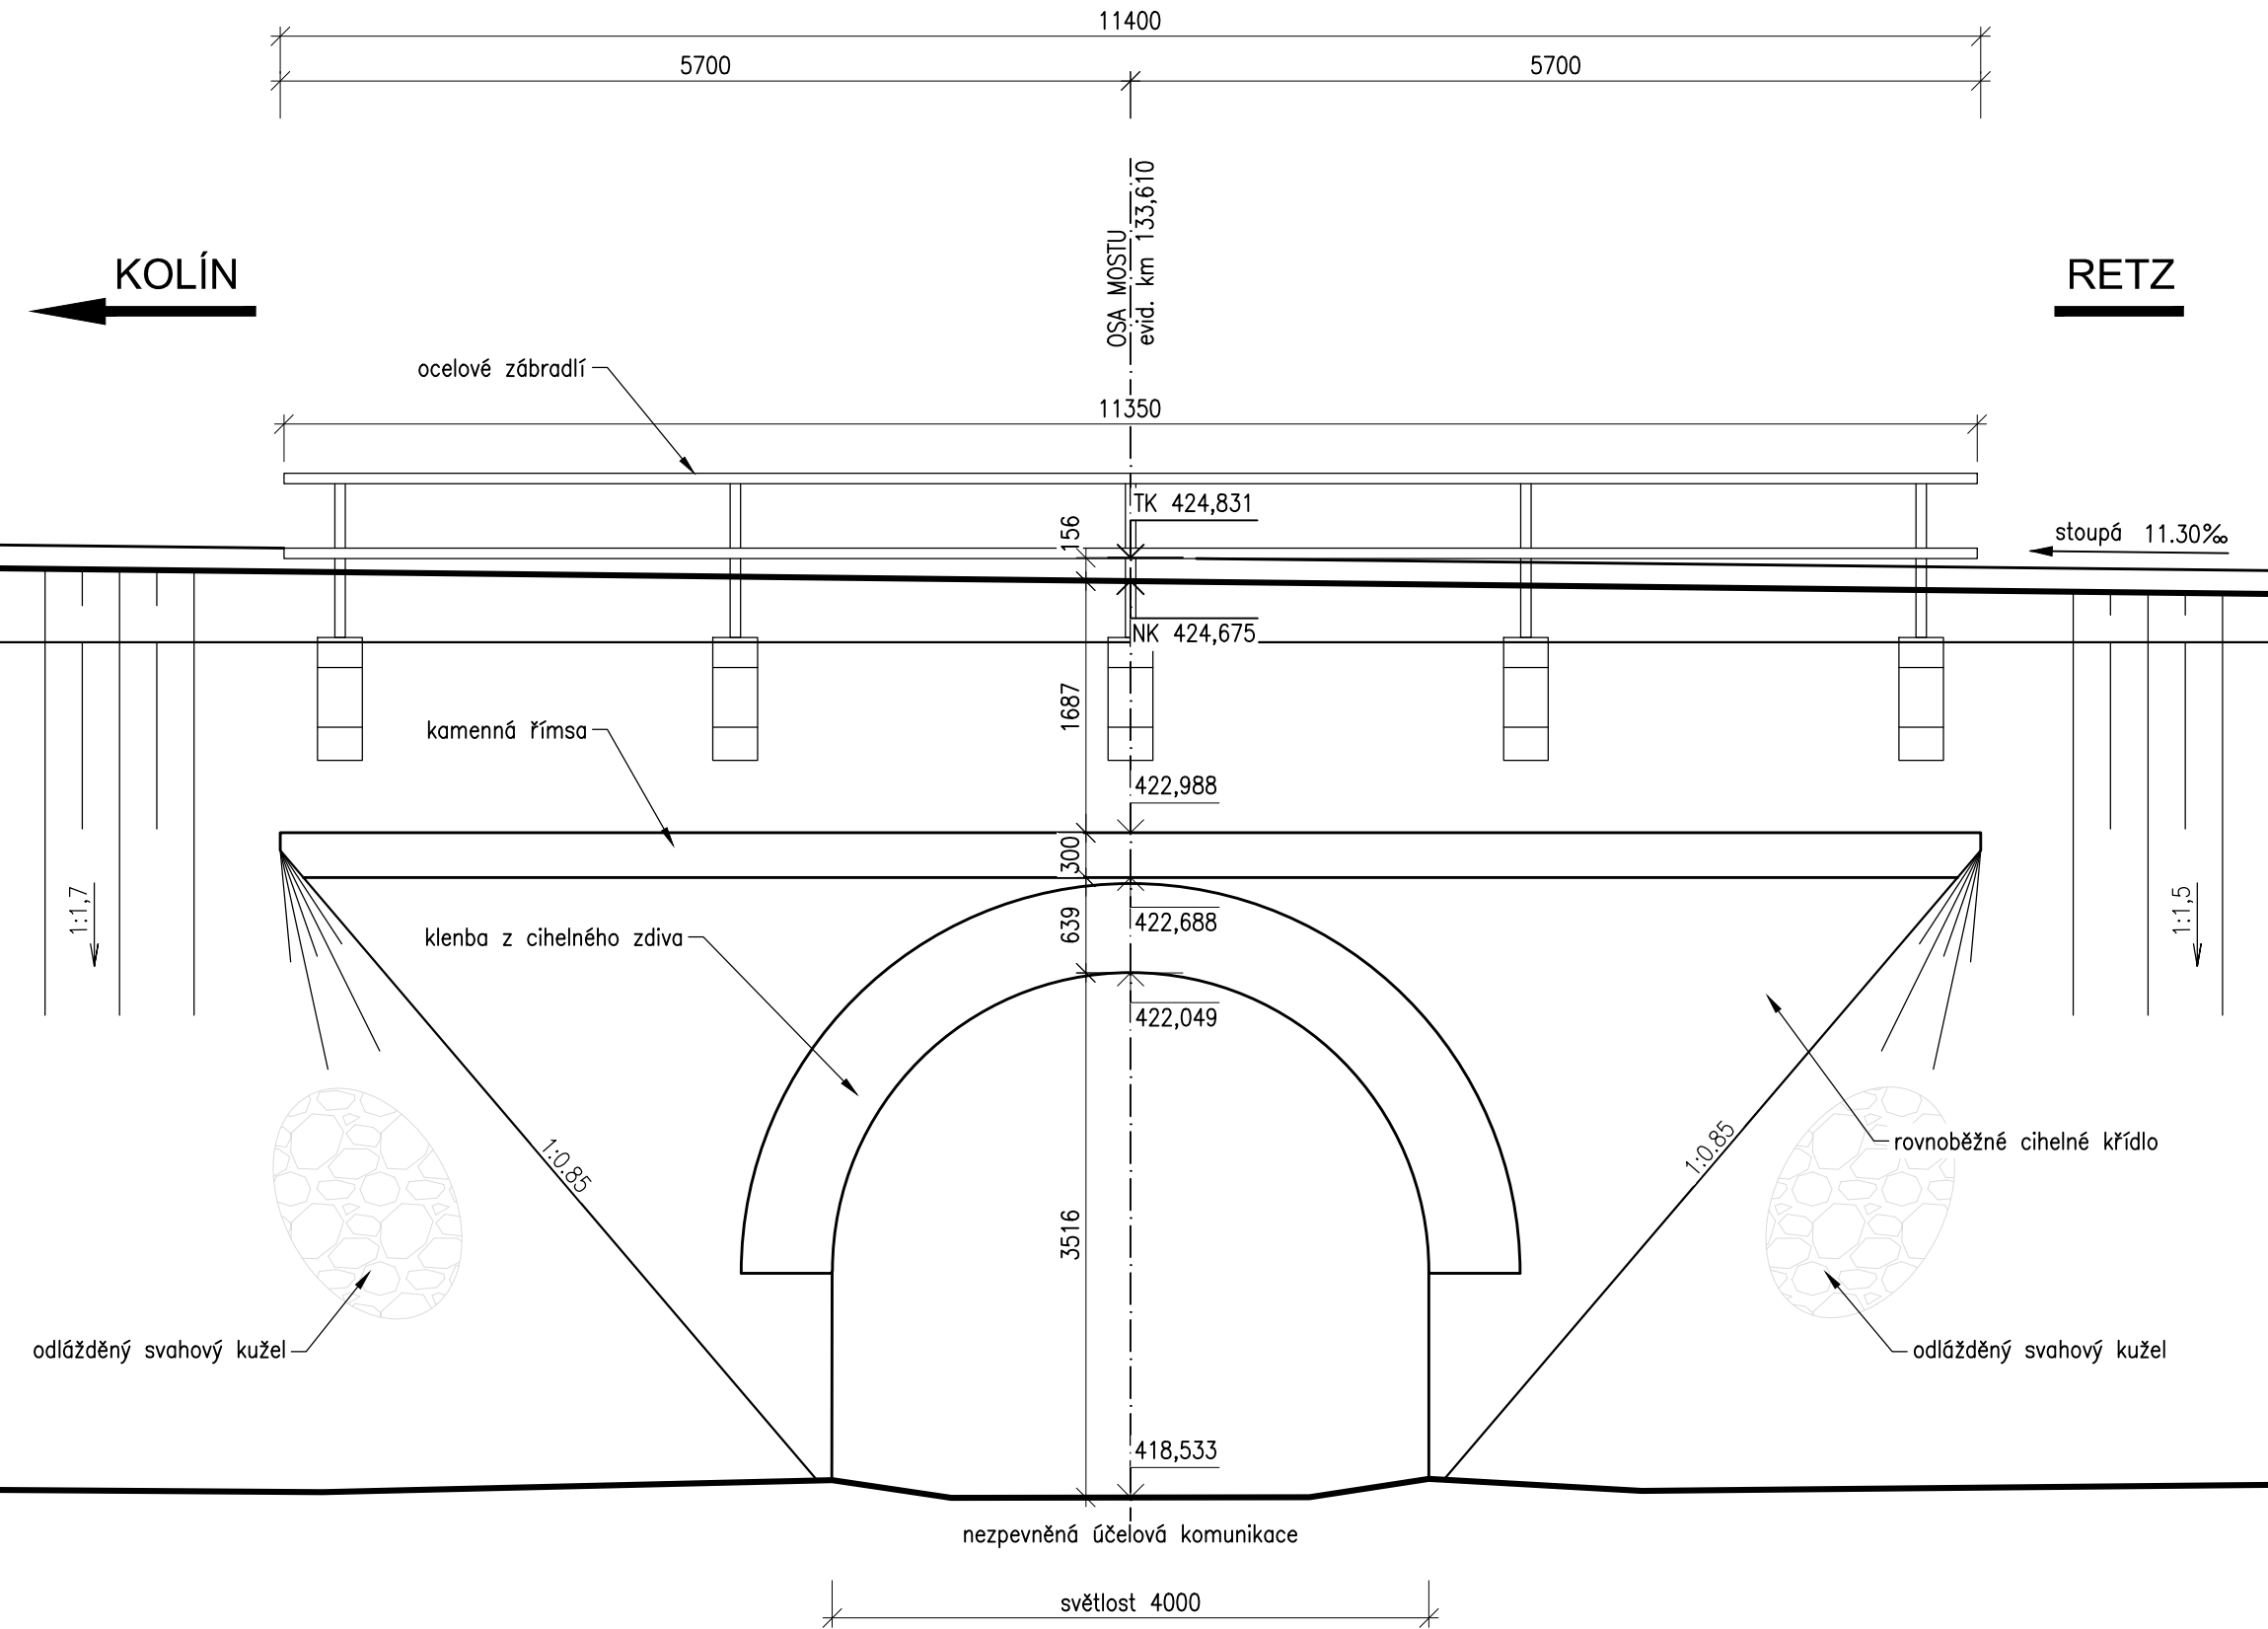

Jiná ověření:			Paré:		
Orientační schéma:			Razítko oprávněné osoby:		
			Datum:		
Podpis:					
Revize:	Datum:	Popis:		Kontroloval:	

Stavebník/Investor:	Správa železnic, státní organizace		SPRÁVA ŽELEZNIC
Adresa:	Dlážděná 1003/7, 110 00 Praha 1		
Zástupce investora:	Stavební správa východ		
Adresa:	Nerudova 1, 779 00 Olomouc		

Zhotovitel díla:	SUDOP BRNO, spol. s r.o.		SUDOP BRNO
Adresa:	Kounicova 26, 611 36 Brno		
Kontakt:	T: +420 972 625 804 E: sudop@sudop-brno.cz		
Zhotovitel objektu:	SUDOP BRNO, spol. s r.o.		SUDOP BRNO
Adresa:	Kounicova 26, 611 36 Brno		
Kontakt:	T: +420 972 625 804 E: sudop@sudop-brno.cz		
Hlavní projektant (HIP):	Ing. Radomír Hanák	Specialista: Ing. Radomír Hanák	

Název stavby/akce:	Rekonstrukce mostu v km 133,610 na trati Retz - Kolín		Označení investora:
			S631900142
Název části:	Mosty, propustky a zdi		Označení zhotovitele:
			23099-01
Název objektu/díle části:	Most v ev. km 133,610		Označení části:
			D.2.1.4
Název přílohy:	Stávající stav - pohledy		Označení objektu/komplexu:
			SO 02
Název díle části přílohy:			Číslo přílohy:
			2. 014
Odpovědný projektant:	Zpracovatel přílohy:	Měřítko: 1:50	Stupeň dokumentace:
Ing. Radomír Hanák	Ing. Radka Kinclová	Formáty: 4 A4	
Kraj:	Katastrální území:	TUDU:	Smluvní datum zpracování:
Vysočina	Časthostice, Vesce u Mor. Budějovic	1201 12	
			23.07.2024

Označení investora:	S 6 3 1 9 0 0 1 4 2	Stupeň dokumentace:	D 2 1 4 1	Objekt:	S 0 0 2	Podoblast:	X 1 X	Příloha:	2 0 1 4 0 0 0	Revize:	0 0 0 0
Prostor pro další informace											