


## Rekonstrukce mostu v km 133,610 na trati Retz - Kolín

## Vzorový příčný řez

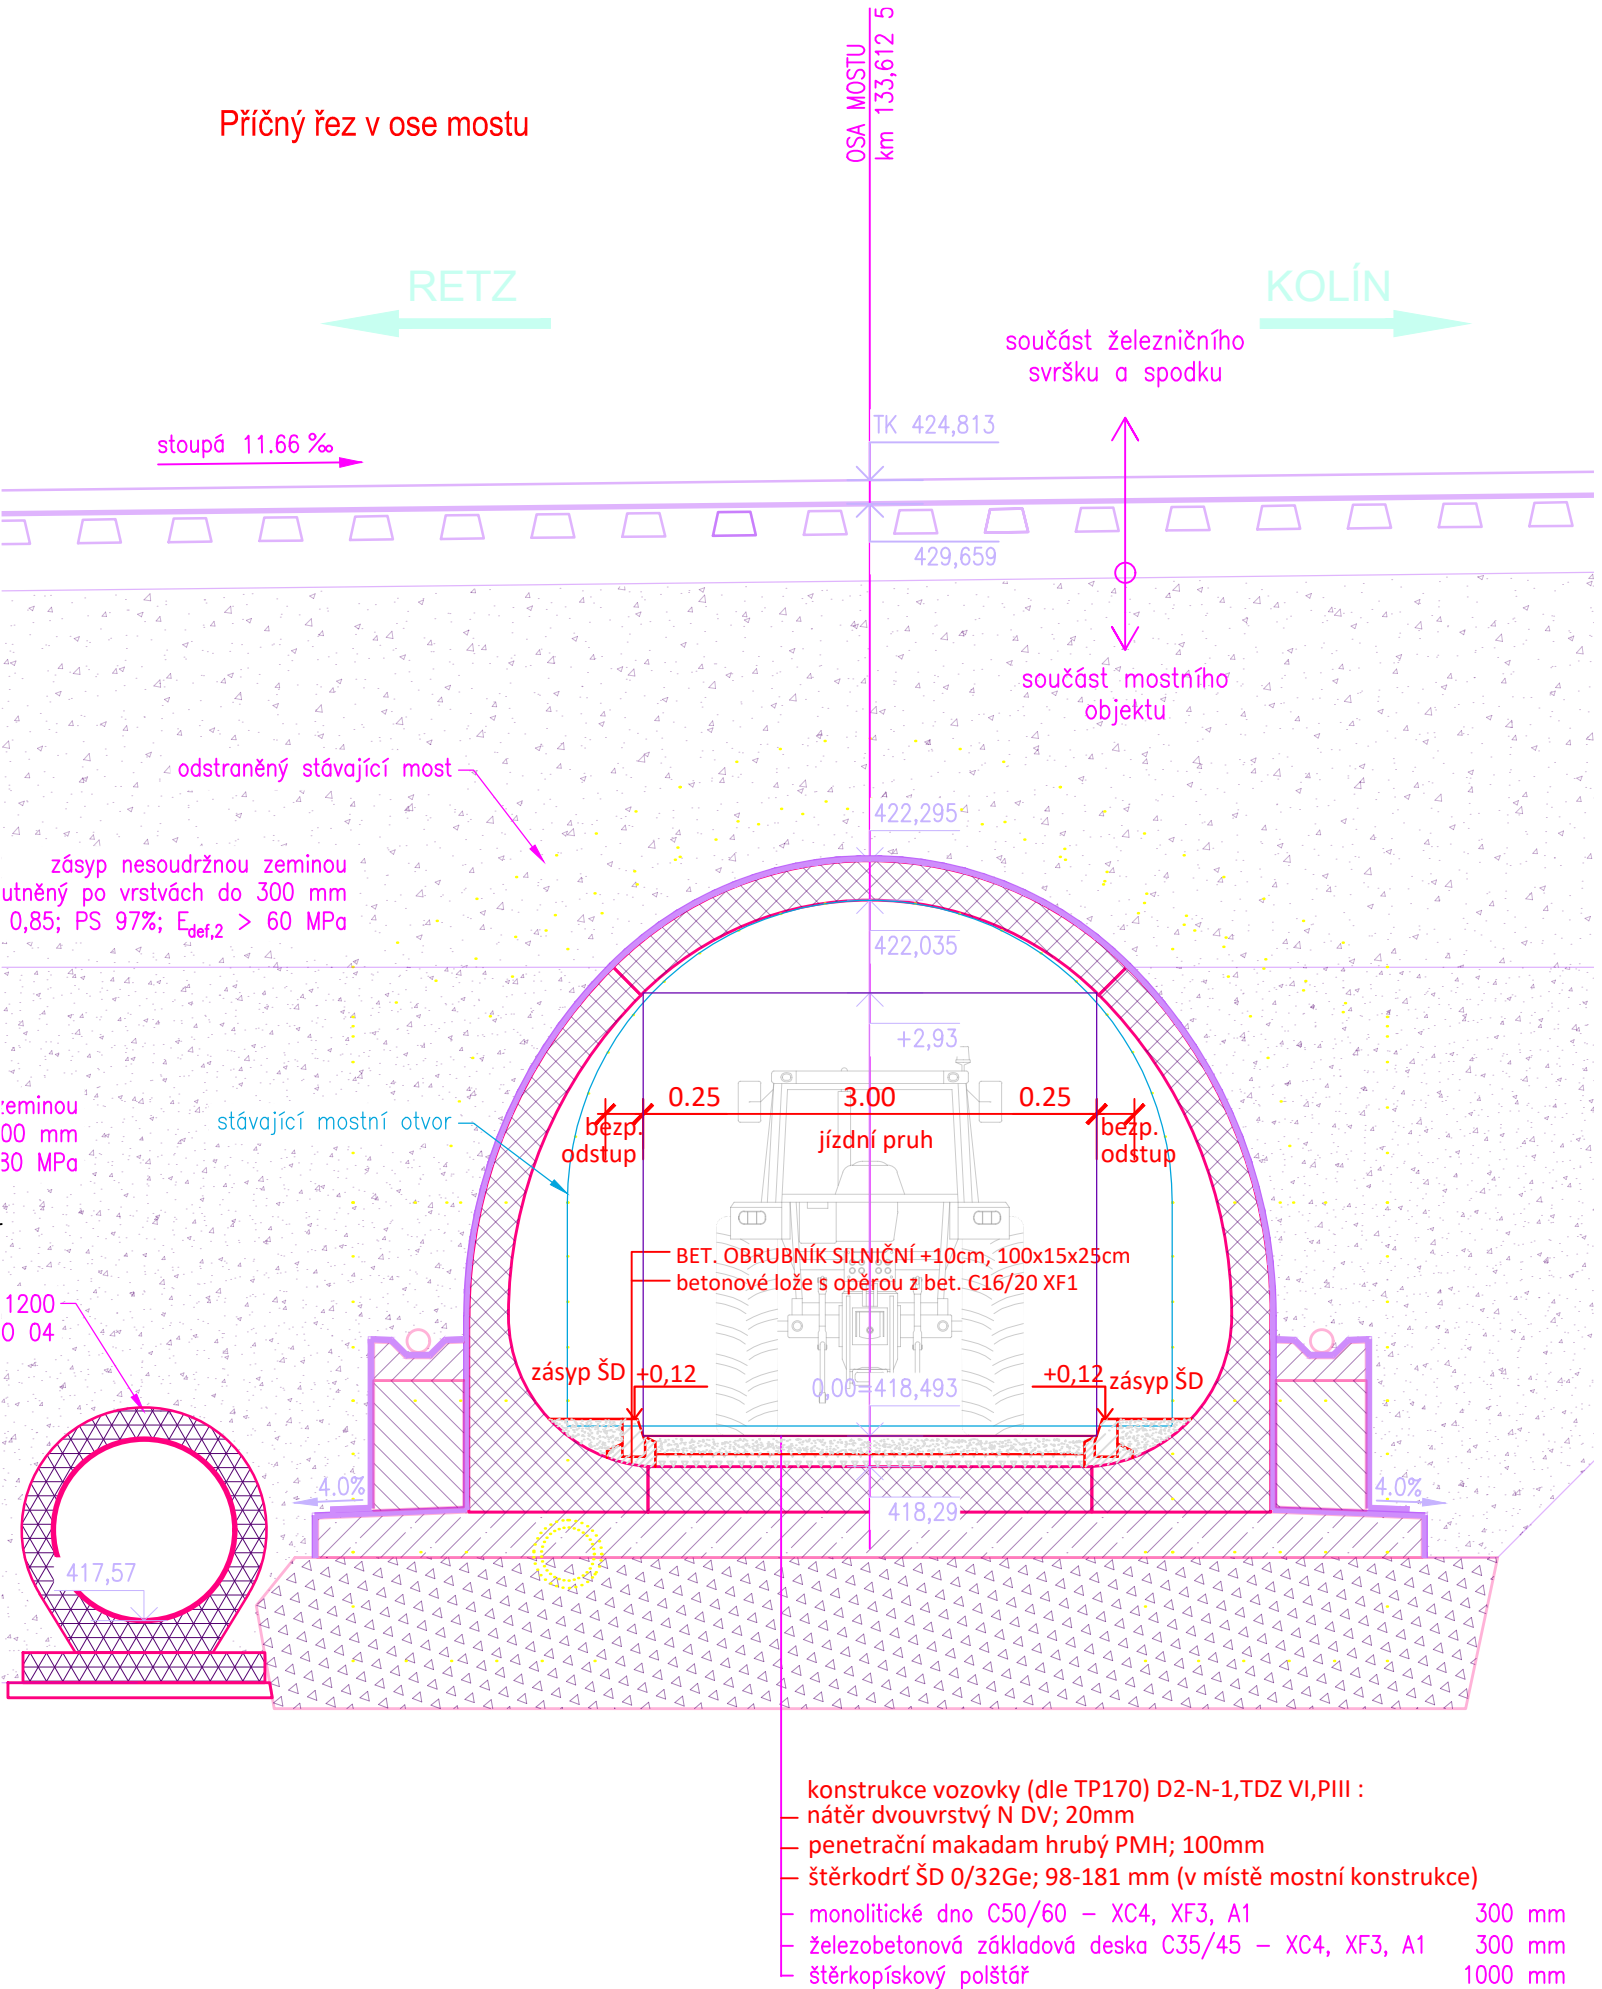


## Příčný řez v ose mostu



Jiná ověření:	Paré:
Orientační schéma:	Razítko oprávněné osoby:
	Podpis: Datum:

Revize:	Datum:	Popis:	Kontroloval:

Stavebník/Investor:	<b>Správa železnic, státní organizace</b>	 <b>SPRÁVA ŽELEZNIC</b>
Adresa:	Dlážděná 1003/7, 110 00 Praha 1	
Zástupce investora:	Stavební správa východ	
Adresa:	Nerudova 1, 779 00 Olomouc	

Zhotovitel díla:	<b>SUDOP BRNO, spol. s r.o.</b>	
Adresa:	Kounicova 26, 611 36 Brno	
Kontakt:	T: +420 972 625 804	
	E: sudop@sudop-brno.cz	

Zhotovitel objektu:	<b>SUDOP BRNO, spol. s r.o.</b>	
Adresa:	Kounicova 26, 611 36 Brno	
Kontakt:	T: +420 972 625 804	
	E: sudop@sudop-brno.cz	

Hlavní projektant (HIP):	Ing. Radomír Hanák	Specialista: Bronislav Urbánek
--------------------------	--------------------	--------------------------------

Název stavby/akce:	Rekonstrukce mostu v km 133,610 na trati Retz - Kolín		Označení investora:	
			S631900142	
			Označení zhotovitele:	
			23099-01	
Název části:	Komunikace		Označení části:	
			D.2.1.8	
Název objektu/dílčí části:	Stavební úpravy přemostřované účelové komunikace		Označení objektu/komplexu:	
			SO 05	
Název přílohy:	Příčné řezy		Číslo přílohy:	
Název dílčí části přílohy:	-		2.003	
Odpovědný projektant:	Zpracovatel přílohy:	Měřítko:	Stupeň dokumentace:	
	Ing. Ivana Navrátilová	M 1:50	DUSP + PDPS	
		Formáty:		
		3 x A4		
Kraj:	Katastrální území:	TUDU:	Smluvní datum zpracování:	
Vysočina	Častohostice, Vesce u Mor. Budějovic	1201 12	23.07.2024	

Označení investora:										Stupeň dokumentace:										Část:										Objekt:										Podobjekt:										Příloha:										Revize:									
S	6	3	1	9	0	0	1	4	2	-	D	U	S	P	-	D	2	1	8	1	-	S	0	0	5	X	X	X	X	X	X	-	S	0	0	5	X	X	X	X	X	-	2	-	0	0	3	-	0	0	0																		
Prostor pro další informace	