


1


SDĚLOVACÍ A ZABEZPEČOVACÍ KABELY

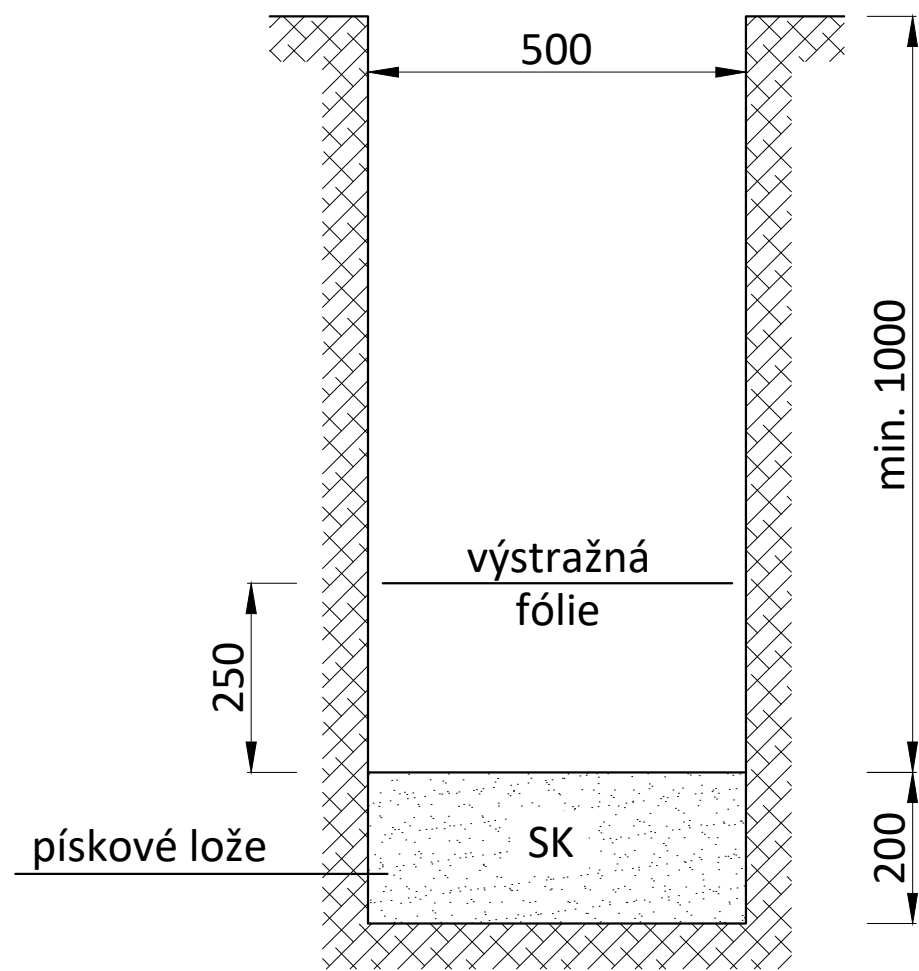

- Legenda:
- Původní terén
  - Písek
  - Prostý benot
  - SK
  - Sdělovací kabely rezerva

2

KABELOVÁ TRASA POD ODLÁŽDĚNÍM PROPUSTKU A POZEMNÍ KOMUNIKACÍ

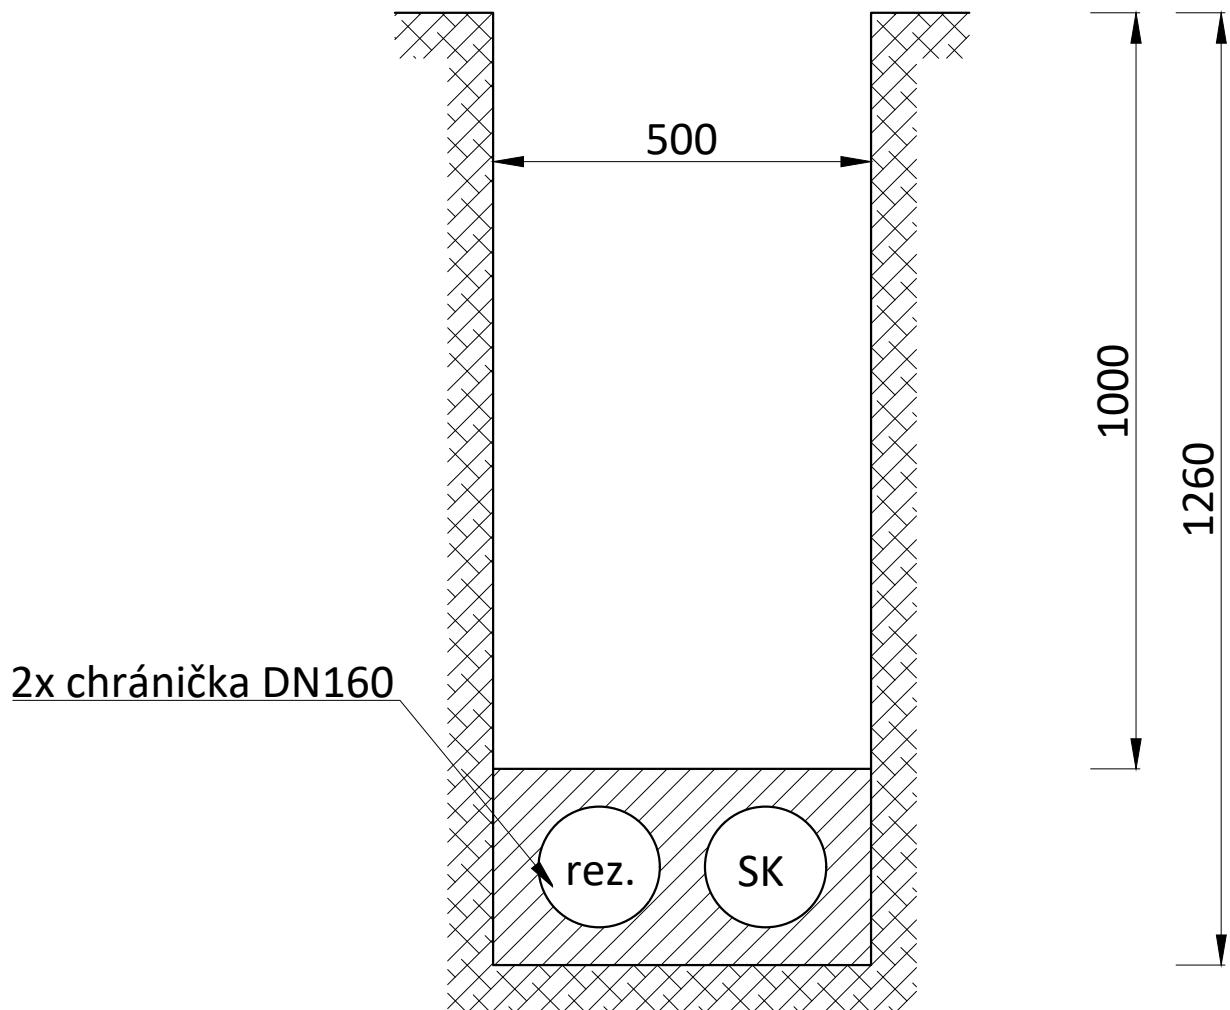

Jiná ověření:		Paré:	
Orientační schéma:		Razítko oprávněné osoby:	
Podpis:		Datum:	
Revize:	Datum:	Popis:	Kontroloval:
Stavebník/Investor:		Správa železnic, státní organizace	
Adresa:		Dlážděná 1003/7, 110 00 Praha 1	
Zástupce investora:		Stavební správa východ	
Adresa:		Nerudova 1, 779 00 Olomouc	
Zhotovitel díla:		SUDOP BRNO, spol. s r.o.	
Adresa:		Kounicova 26, 611 36 Brno	
Kontakt:		T: +420 972 625 804	
		E: sudop@sudop-brno.cz	
Zhotovitel objektu:		SUDOP BRNO, spol. s r.o.	
Adresa:		Kounicova 26, 611 36 Brno	
Kontakt:		T: +420 972 625 804	
		E: sudop@sudop-brno.cz	
Hlavní projektant (HIP):		Ing. Radomír Hanák	
Specialista:		Ing. Josef Naništa	
Název stavby/akce:		Rekonstrukce mostu v km 133,610 na trati Retz - Kolín	
		Označení investora: S631900142	
		Označení zhotovitele: 23099-01	
Název části:		Ostatní inženýrské objekty	
		Označení části: D.2.1.5	
Název objektu/díle části:		Přeložky drážních sdělovacích kabelů	
		Označení objektu/komplexu: SO 04	
Název přílohy:		Řezy kabelovou kynetou	
Název díle části přílohy:		-	
		Číslo přílohy: 2.301	
Odpovědný projektant:		Zpracovatel přílohy: Ing. David Tribula	
Ing. Josef Naništa		Měřítko: 1:100	
		Formáty: 3x A4	
Kraj:		Katastrální území: TUDU: 1201 12	
Vysočina		Častohostice, Vesce u Mor. Budějovic	
		Smluvní datum zpracování: 23.07.2024	
Označení investora:		Stupeň dokumentace: Část:	
S 6 3 1 9 0 0 1 4 2		- D S P X - D 2 1 5 X - S 0 0 4 X X X X - X X - 2 - 3 0 1 - 0 0 0	
Prostor pro další informace			