


SITUACE A VYTYČOVACÍ BODY

Rekonstrukce mostu v km 133,610 na trati Retz - Kolín
SO 05 Stavební úpravy přemostňované účelové komunikace

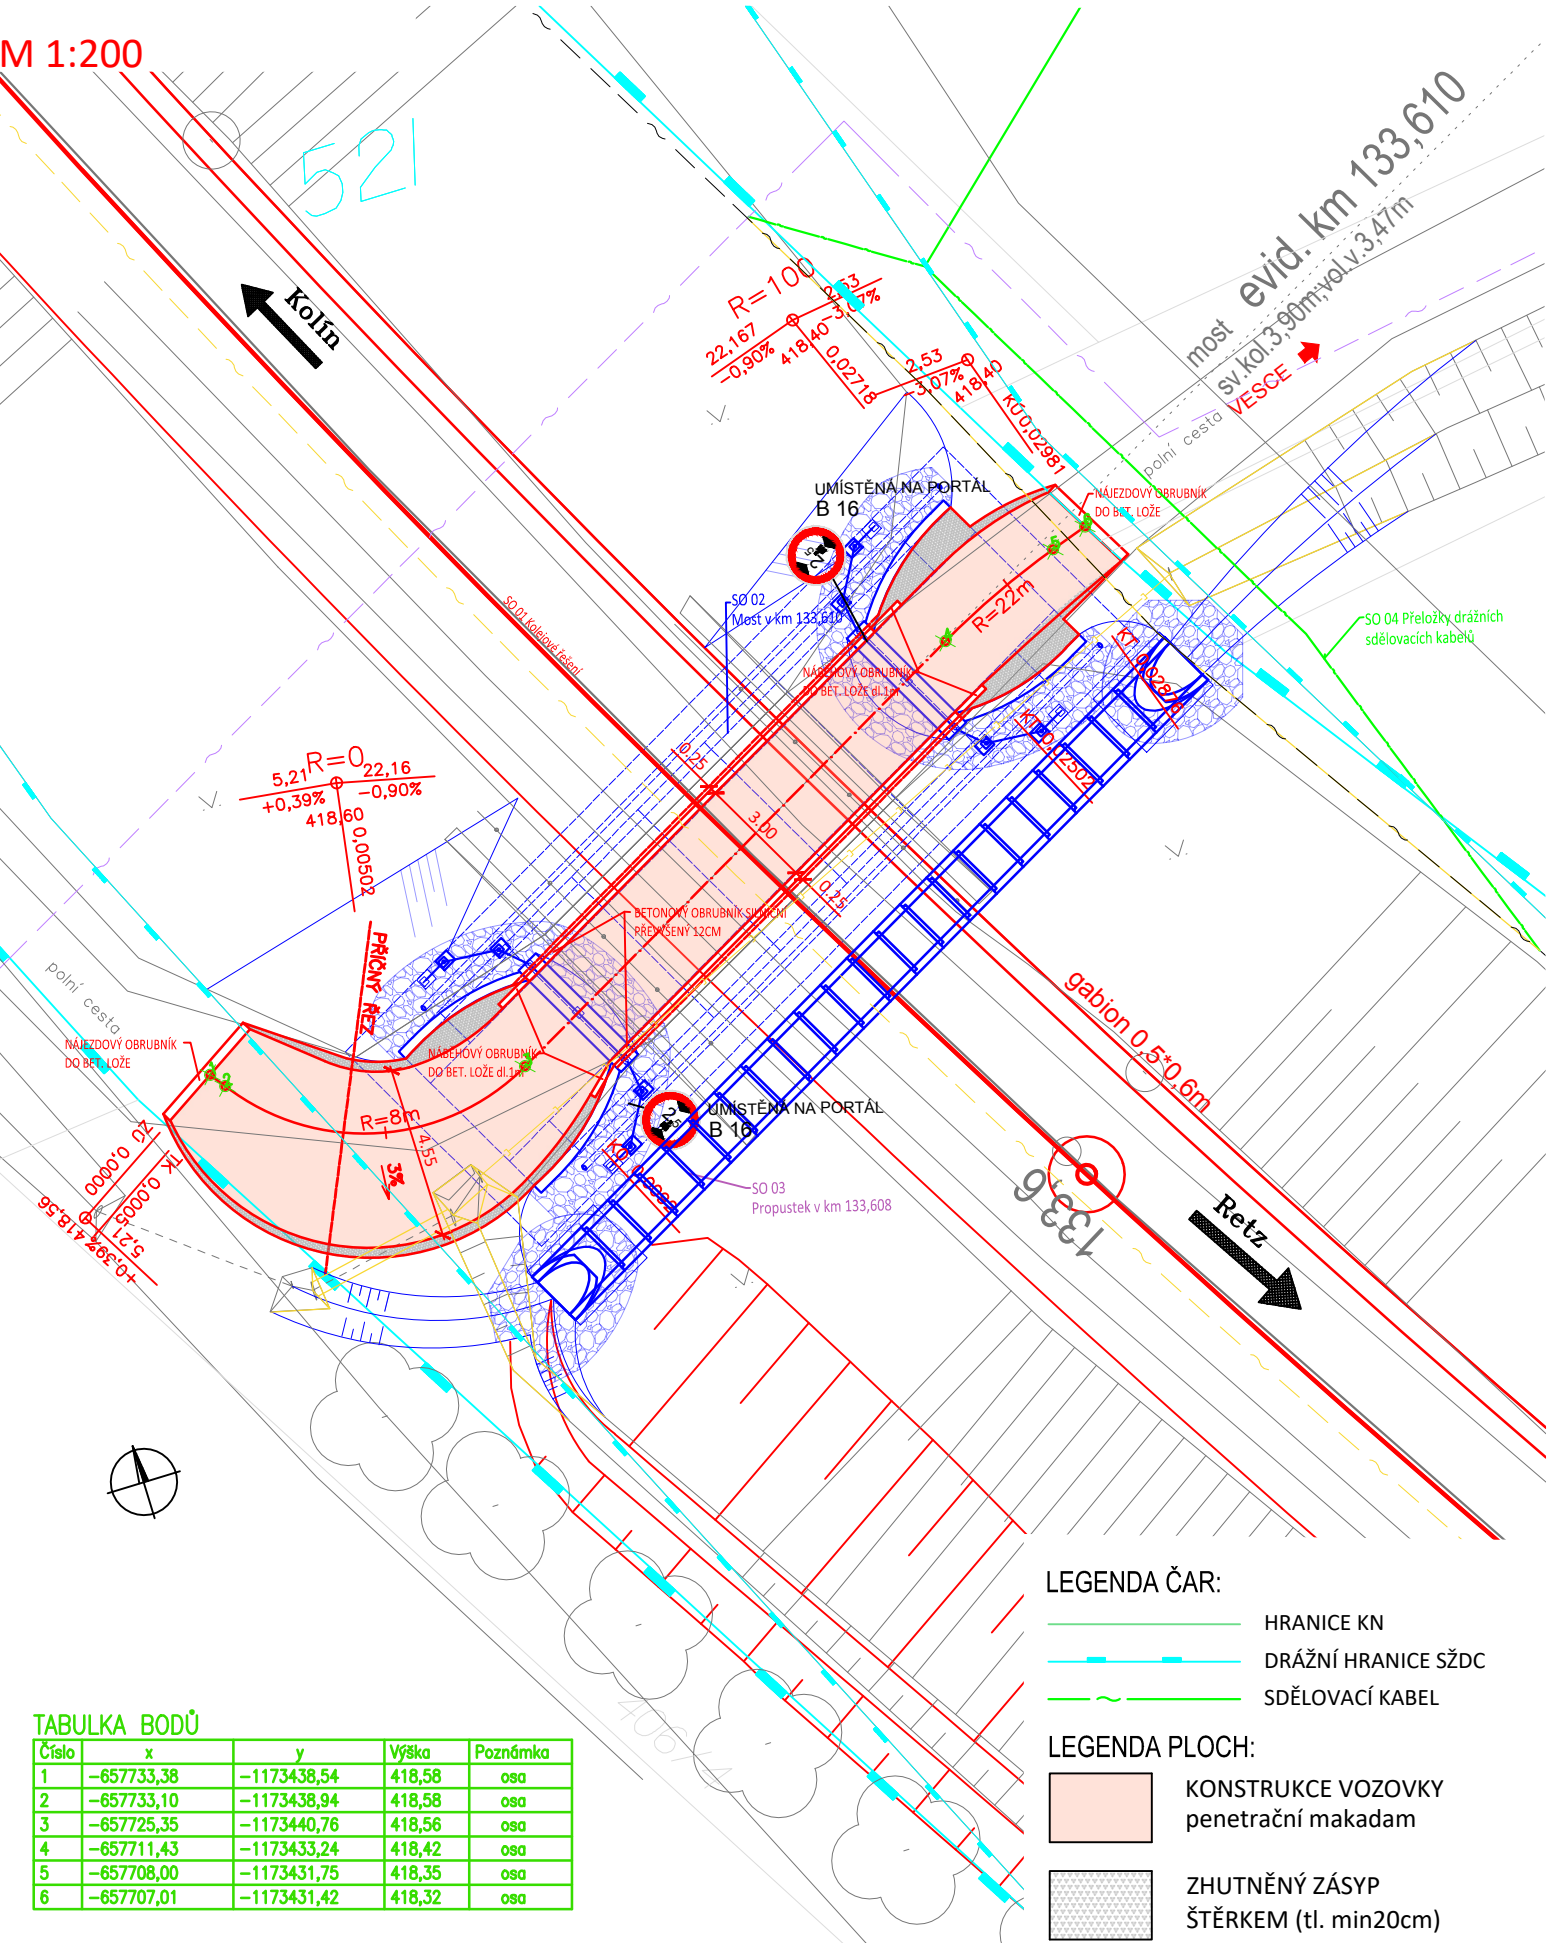

Jiná ověření:		Paré:	
Orientační schéma:		Razítko oprávněné osoby:	
Podpis:		Datum:	
Revize:	Datum:	Popis:	Kontroloval:
Stavebník/Investor:		Správa železnic, státní organizace	
Adresa:		Dlážděná 1003/7, 110 00 Praha 1	
Zástupce investora:		Stavební správa východ	
Adresa:		Nerudova 1, 779 00 Olomouc	
Zhotovitel díla:		SUDOP BRNO, spol. s r.o.	
Adresa:		Kounicova 26, 611 36 Brno	
Kontakt:		T: +420 972 625 804 E: sudop@sudop-brno.cz	
Zhotovitel objektu:		SUDOP BRNO, spol. s r.o.	
Adresa:		Kounicova 26, 611 36 Brno	
Kontakt:		T: +420 972 625 804 E: sudop@sudop-brno.cz	
Hlavní projektant (HIP):		Ing. Radomír Hanák	
Specialista:		Bronislav Urbánek	
Název stavby/akce:	Rekonstrukce mostu v km 133,610 na trati Retz - Kolín		Označení investora: S631900142
Název části:	Komunikace		Označení zhotovitele: 23099-01
Název objektu/díle části:	Stavební úpravy přemostňované účelové komunikace		Označení části: D.2.1.8
Název přílohy:	Situace a vytyčovací body		Označení objektu/komplexu: SO 05
Název díle části přílohy:	-		Číslo přílohy: 2.001
Odpovědný projektant:	Zpracovatel přílohy:	Měřítko:	Stupeň dokumentace:
Ing. Ivana Navrátilová	Ing. Ivana Navrátilová	M 1:200	DUSP + PDPS
Kraj:	Katastrální území:	TUDU:	Smluvní datum zpracování:
Vysočina	Častohostice, Vesce u Mor. Budějovic	1201 12	23.07.2024
Označení investora: S 6 3 1 9 0 0 1 4 2 - D U S P - D 2 1 8 1 - S O 0 5 X X X X - X X - 2 - 0 0 1 - 0 0 0			
Prostor pro další informace			