



M1:50


M 1:50

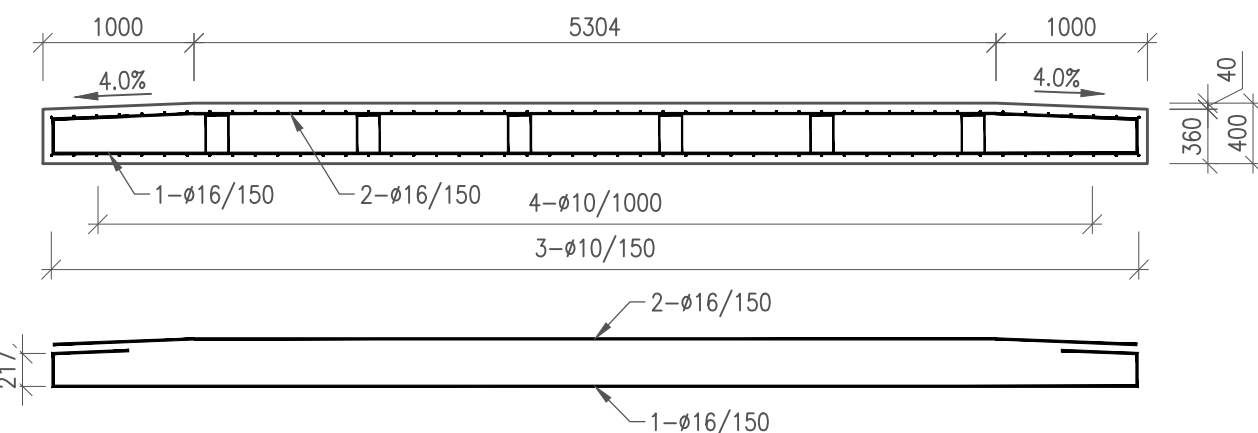

M 1:50

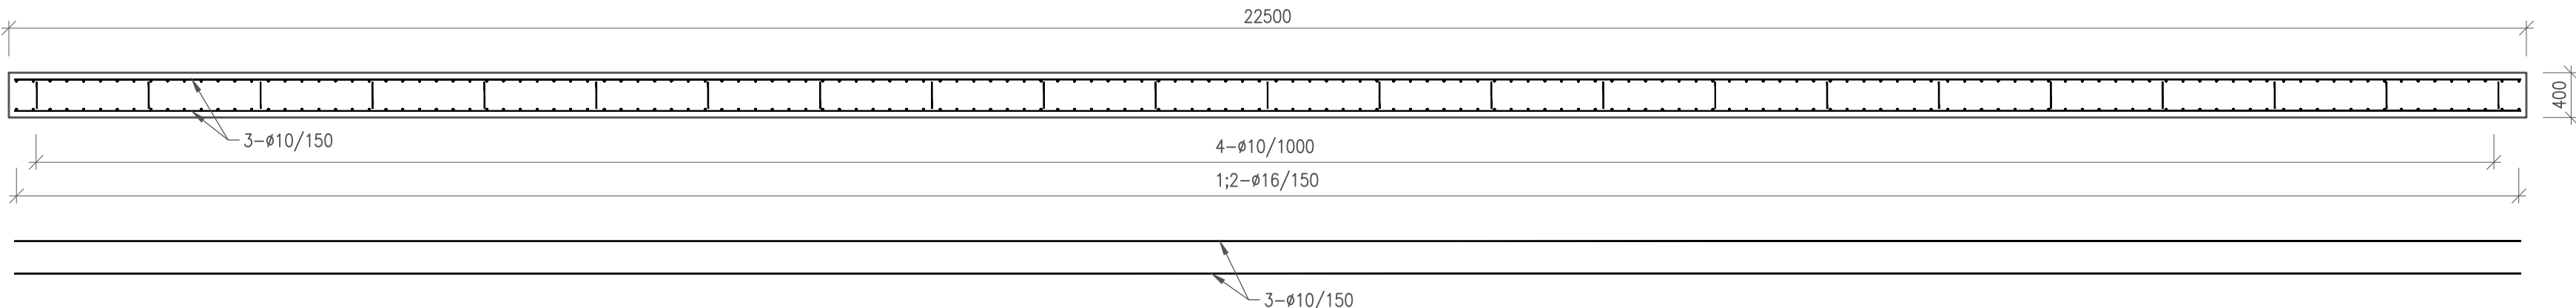

M 1:50

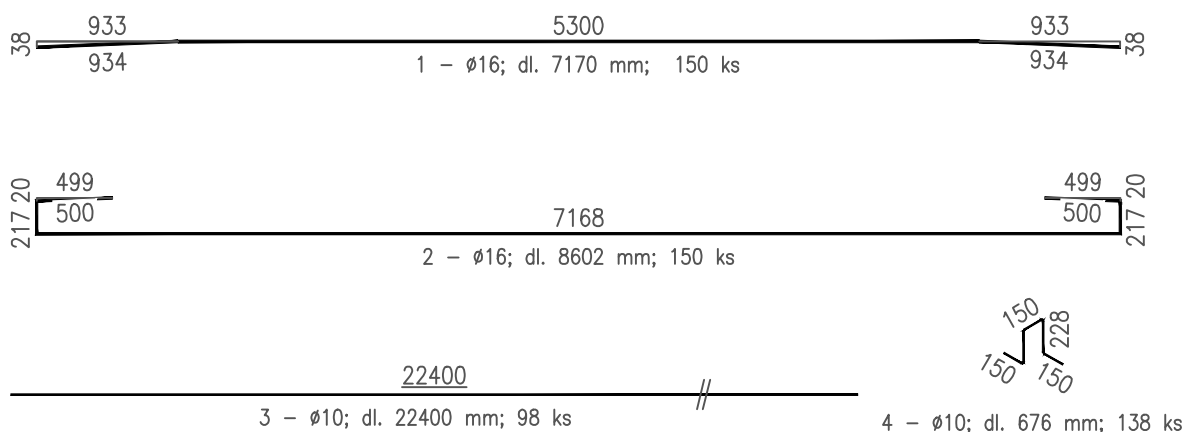

- třída C30/37 - XC4, XF3, XA1 - Cl0,40 - D<sub>max</sub>22 - S4
- dle ČSN EN 206 + A2 a ČSN P 73 2404

- deska

64.85 m<sup>3</sup>

- B500B dle ČSN EN 10080

kratí vřetku

 $a = 15 \text{ mm}$  $c = 55 \text{ mm}$ 

- Veškeré ostré hrany budou zkoseny vložení líšty do bednění s přeponou délky 20 mm.
- Podélná a příčná výtžt bude vodivé propojena bodovými svary, a to po celém obvodu konstrukce a dále v rastru minimálně 2,0 m x 2,0 m.
- Uvedené délky jsou vztaheny k ose prutu.
- Neznačené poloměry jsou 1/2  $\varnothing_{min}$ .
- Neznačené úhly jsou 45°, 90° resp. 180°.
- Celkové délky vložek jsou střížné délky.
- Pro zajištění krytí se použijí distanční podložky.

| Číslo položky                | Profil [mm]           | Délka [mm] | ks [-] | B500B  |         |         |
|------------------------------|-----------------------|------------|--------|--------|---------|---------|
|                              |                       |            |        | 8      | 10      | 16      |
| 1                            | 16                    | 7170       | 150    | -      | -       | 1075,50 |
| 2                            | 16                    | 8602       | 150    | -      | -       | 1290,30 |
| 3                            | 10                    | 22400      | 98     | -      | 2195,20 | -       |
| 4                            | 10                    | 676        | 138    | -      | 93,29   | -       |
| Počet prvků<br><br>1         | Celková délka [m]     |            |        | 0,00   | 2288,49 | 2365,80 |
|                              | Hmotnost 1bm [kg]     |            |        | 0,4    | 0,6     | 1,6     |
|                              | Hmotnost [kg]         |            |        | 0,0    | 1418,9  | 3738,0  |
|                              | Celková hmotnost [kg] |            |        | 5156,8 |         |         |
| Hmotnost po počet prvků [kg] |                       |            |        | 5156,8 |         |         |

|                    |  |  |                          |  |  |
|--------------------|--|--|--------------------------|--|--|
| Jiná ověření:      |  |  | Paré:                    |  |  |
| Orientační schéma: |  |  | Razítko oprávněné osoby: |  |  |
|                    |  |  |                          |  |  |
|                    |  |  |                          |  |  |
|                     |   |   |
|---------------------|---|---|
| Stavebník/Investor: | <b>Správa železnic, státní organizace</b> |  |
| Adresa:             | Dlážděná 1003/7, 110 00 Praha 1           |   |
| Zástupce investora: | Stavební správa východ                    |   |
| Adresa:             | Nerudova 1, 779 00 Olomouc                |   |

|                          |                                 |   |
|--------------------------|---------------------------------|---|
| Zhotovitel díla:         | <b>SUDOP BRNO, spol. s r.o.</b> |   |
| Adresa:                  | Kounicova 26, 611 36 Brno       |   |
| Kontakt:                 | T: +420 972 625 804             |  |
|                          | E: sudop@sudop-brno.cz          |   |
| Zhotovitel objektu:      | <b>SUDOP BRNO, spol. s r.o.</b> |   |
| Adresa:                  | Kounicova 26, 611 36 Brno       |   |
| Kontakt:                 | T: +420 972 625 804             |  |
|                          | E: sudop@sudop-brno.cz          |   |
| Hlavní projektant (HIP): | Ing. Radomír Hanák              | Specialista: Ing. Radomír Hanák   |

|                            |  |               |                                  |
|----------------------------|--|---------------|----------------------------------|
| Název stavby/akce:         | <b>Rekonstrukce mostu v km 133,610 na trati Retz - Kolín</b> |               | Označení investora:              |
|                            |  |               | S631900142                       |
| Název části:               | Mosty, propustky a zdi                                       |               | Označení zhotovitele:            |
|                            |  |               | 23099-01                         |
| Název části:               | Mosty, propustky a zdi                                       |               | Označení části:                  |
| D.2.1.4                    |  |               |                                  |
| Název objektu/díleč části: | <b>Most v ev. km 133,610</b>                                 |               | Označení objektu/komplexu:       |
| SO 02                      |  |               |                                  |
| Název přílohy:             | Výkres tvaru a výztuže základové desky                       |               | Číslo přílohy:                   |
| 2. 201                     |  |               |                                  |
| Odpovědný projektant:      | Zpracovatel přílohy:   | Měřítko: 1:50 | Stupeň dokumentace:              |
| Ing. Radomír Hanák         | Ing. Radka Kinclová  | Formáty: 4 A4 | <b>DUSP + PDPS</b>               |
| Kraj:                      | Katastrální území:   | TUDU:         | <b>Smluvní datum zpracování:</b> |
| Vysočina                   | Častohostice, Vesce u Mor. Budějovic                         | 1201 12       | <b>23.07.2024</b>                |

| Označení investora::        | Stupeň dokumentace: | Část:       | Objekt:     | Podobjekt: | Příloha: | Revize:             |
|-----------------------------|---------------------|-------------|-------------|------------|----------|---------------------|
| S 6 3 1 9 0 0 1 4 2         | - D S P X           | - D 2 1 4 1 | 1 - S 0 0 2 | - - - -    | - X X    | - 2 - 2 0 1 - 0 0 0 |
| Prostor pro další informace |                     |             |             |            |          |                     |