


POHLED ZPRAVA

1:50

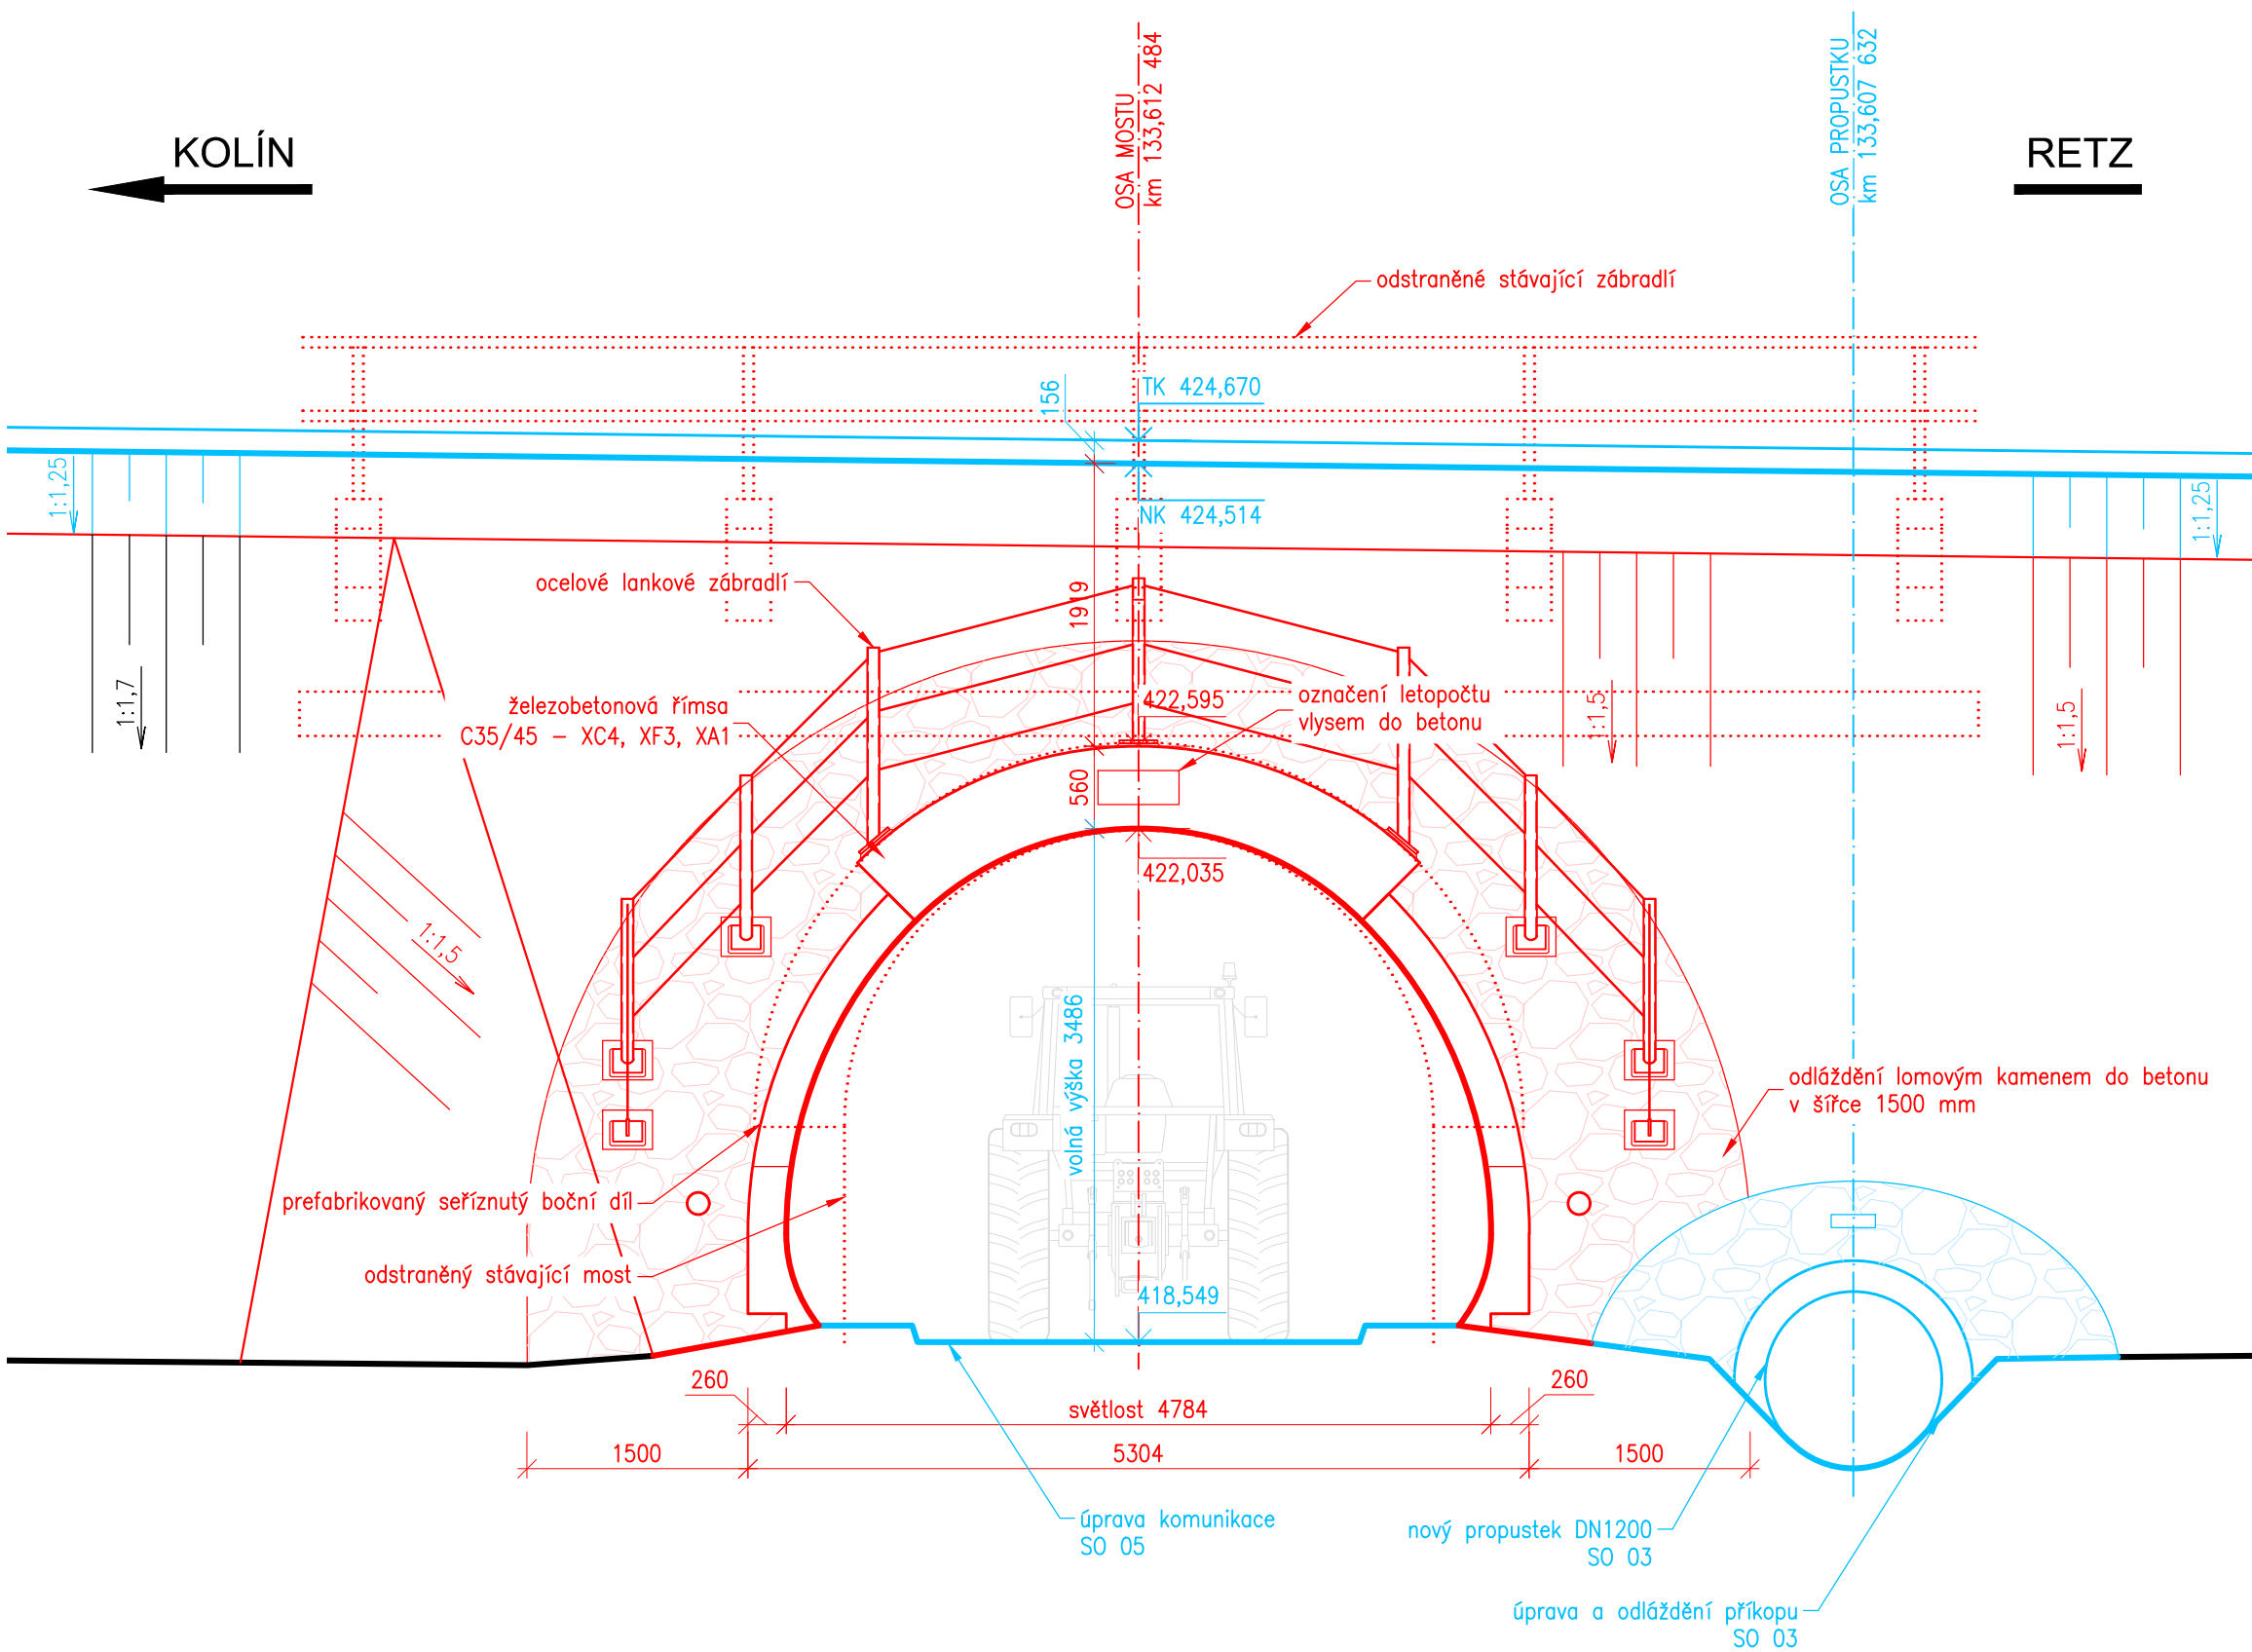

| | | | | | | | | | | | | | |
|--|--|--------|--|---------------------------------|--|-------------------------------------|--|--|--|--------------|--|--|--|
| Jiná ověření: | | | | | | Paré: | | | | | | | |
| Orientační schéma: | | | | | | Razítko oprávněné osoby: | | | | | | | |
| | | | | | | <div>Podpis:<div>Datum:</div></div> | | | | | | | |
| Revize: | | Datum: | | Popis: | | | | | | Kontroloval: | | | |
| | | | | | | | | | | | | | |
| | | | | | | | | | | | | | |
| | | | | | | | | | | | | | |
| <div>Stavebník/Investor:<div>Správa železnic, státní organizace</div><div>Adresa:<div>Dlážděná 1003/7, 110 00 Praha 1</div><div>Zástupce investora:<div>Stavební správa východ</div><div>Adresa:<div>Nerudova 1, 779 00 Olomouc</div></div></div></div><div><div></div><div><div>SPRÁVA ŽELEZNIC</div></div></div></div> | | | | | | | | | | | | | |
| <div>Zhotovitel díla:<div>SUDOP BRNO, spol. s r.o.</div><div>Adresa:<div>Kounicova 26, 611 36 Brno</div><div>Kontakt:<div>T: +420 972 625 804</div><div>E: sudop@sudop-brno.cz</div></div></div></div> <div><div></div><div><div>SUDOP BRNO</div></div></div> | | | | | | | | | | | | | |
| <div>Zhotovitel objektu:<div>SUDOP BRNO, spol. s r.o.</div><div>Adresa:<div>Kounicova 26, 611 36 Brno</div><div>Kontakt:<div>T: +420 972 625 804</div><div>E: sudop@sudop-brno.cz</div></div></div></div> <div><div></div><div><div>SUDOP BRNO</div></div></div> | | | | | | | | | | | | | |
| Hlavní projektant (HIP): Ing. Radomír Hanák | | | | Specialista: Ing. Radomír Hanák | | | | | | | | | |
| <div>Název stavby/akce:<div>Rekonstrukce mostu v km 133,610 na trati Retz - Kolín</div><div>Označení investora:<div>S631900142</div><div>Označení zhotovitele:<div>23099-01</div><div>Označení části:<div>D.2.1.4</div><div>Označení objektu/komplexu:<div>SO 02</div><div>Číslo přílohy:<div>2. 024</div></div></div></div></div><div><div>Název částí:<div>Mosty, propustky a zdi</div></div><div>Název objektu/dílčí části:<div>Most v ev. km 133,610</div></div><div>Název přílohy:<div>Nový stav - pohledy</div></div><div>Název dílčí části přílohy:<div></div></div><div><div>Odpovědný projektant:<div>Ing. Radomír Hanák</div><div>Kraj:<div>Vysočina</div></div></div><div><div>Zpracovatel přílohy:<div>Ing. Radka Kínclová</div><div>Katastrální území:<div>Častohostice, Vesce u Mor. Budějovic</div></div></div><div><div>Měřítko:<div>1:50</div><div>Formáty:<div>4 A4</div></div><div>TUDU:<div>1201 12</div></div></div></div><div><div>Stupeň dokumentace:<div>DUSP + PDPS</div><div>Smluvní datum zpracování:<div>23.07.2024</div></div></div></div></div><div><div>Označení investora:<div>S 6 3 1 9 0 0 1 4 2 – D S P X – D 2 1 4 1 – S 0 0 2 – – – – X X – 2 – 0 2 4 – 0 0 0</div></div><div>Objekt:<div></div></div><div>Podobъекt:<div></div></div><div>Příloha:<div></div></div><div>Revize:<div></div></div></div><div>Prostor pro další informace</div></div></div></div></div> | | | | | | | | | | | | | |