


Rekonstrukce mostu v km 133,610 na trati Retz – Kolín
SO 02 Most v ev. km 133,610
2.012 Stávající stav - podélný řez A-A
M1:50

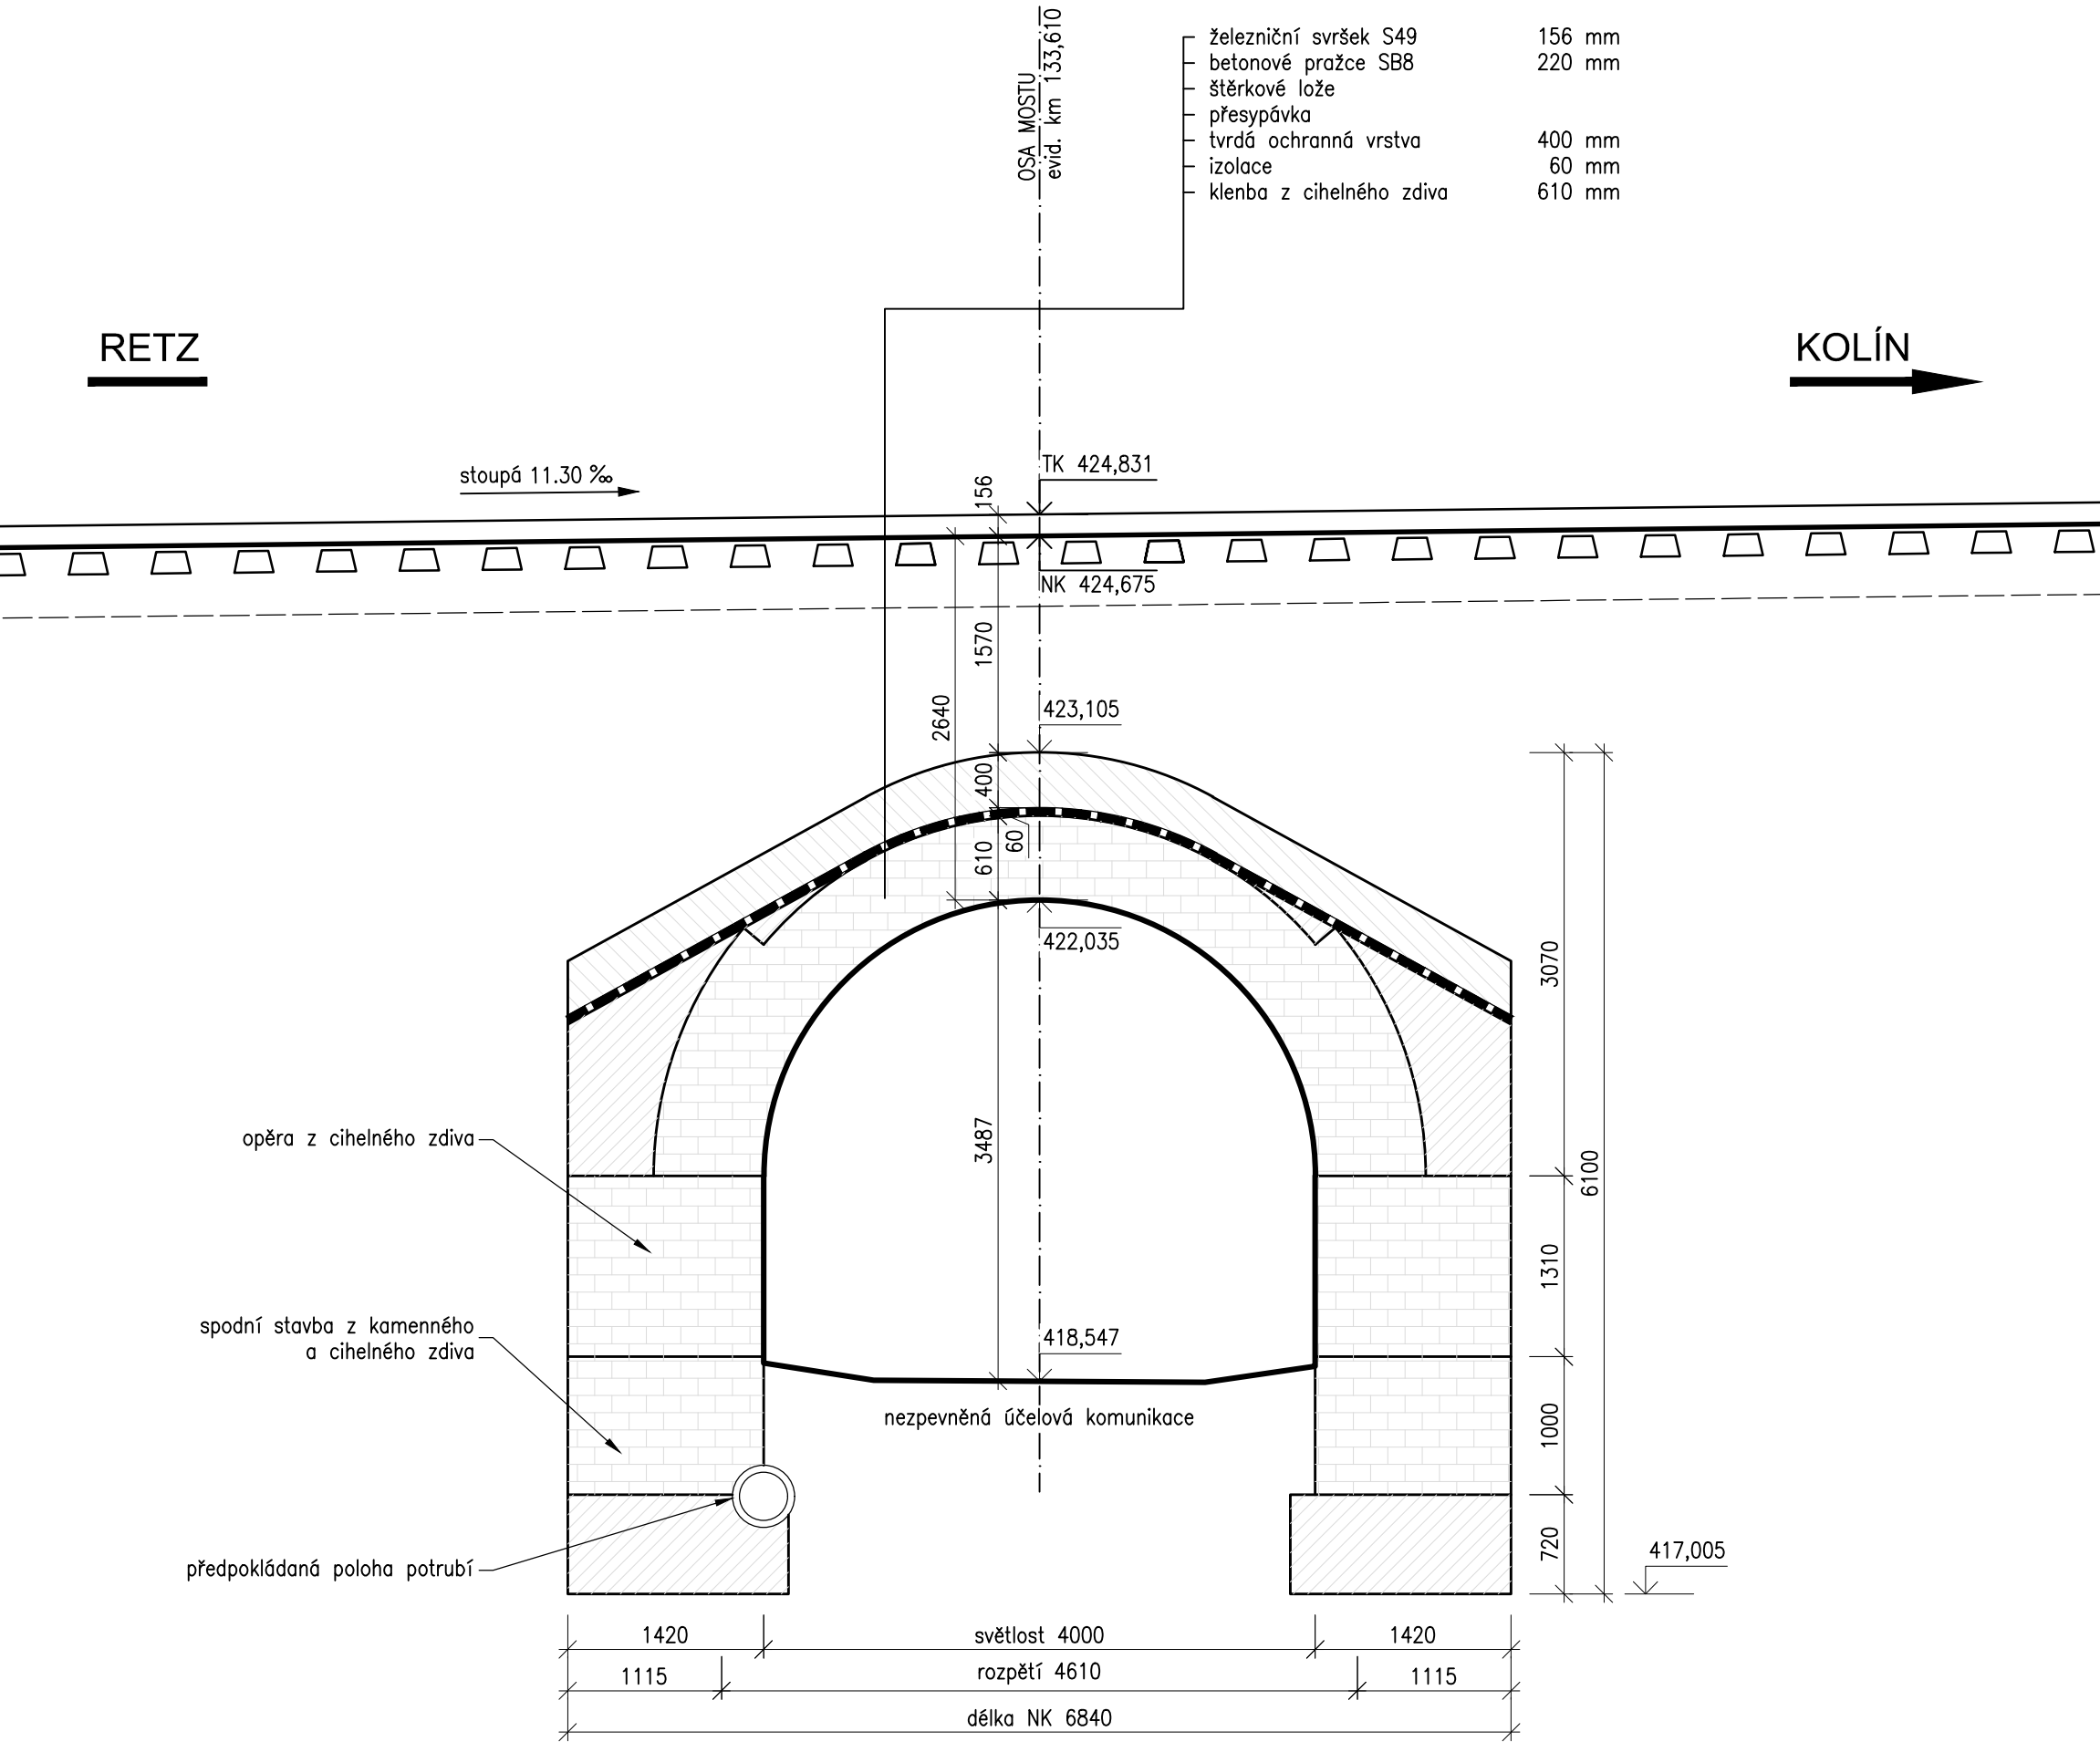

| | | | | | | | |
|---|--------|---|--|---|--|--------------------------------------|--|
| Jiná ověření: | | | | Paré: | | | |
| Orientační schéma: | | | | Razítko oprávněné osoby: | | | |
| Podpis: | | | | Datum: | | | |
| Revize: | Datum: | Popis: | | Kontroloval: | | | |
| | | | | | | | |
| | | | | | | | |
| | | | | | | | |
| | | | | | | | |
| Stavebník/Investor: | | | | Správa železnic, státní organizace | | | |
| Adresa: | | | | Dlážděná 1003/7, 110 00 Praha 1 | | | |
| Zástupce investora: | | | | Stavební správa východ | | | |
| Adresa: | | | | Nerudova 1, 779 00 Olomouc | | | |
| Zhotovitel díla: | | | | SUDOP BRNO, spol. s r.o. | | | |
| Adresa: | | | | Kounicova 26, 611 36 Brno | | | |
| Kontakt: | | | | T: +420 972 625 804 E: sudop@sudop-brno.cz | | | |
| Zhotovitel objektu: | | | | SUDOP BRNO, spol. s r.o. | | | |
| Adresa: | | | | Kounicova 26, 611 36 Brno | | | |
| Kontakt: | | | | T: +420 972 625 804 E: sudop@sudop-brno.cz | | | |
| Hlavní projektant (HIP): | | | | Ing. Radomír Hanák | | Specialista: Ing. Radomír Hanák | |
| Název stavby/akce: | | Rekonstrukce mostu v km 133,610 na trati Retz - Kolín | | Označení investora: S631900142 | | | |
| Název části: | | Mosty, propustky a zdi | | Označení zhotovitele: 23099-01 | | | |
| Název objektu/dílčí části: | | Most v ev. km 133,610 | | Označení části: D.2.1.4 | | | |
| Název přílohy: | | Stávající stav - podélný řez A-A | | Označení objektu/komplexu: SO 02 | | | |
| Název dílčí části přílohy: | | | | Číslo přílohy: 2. 012 | | | |
| Odpovědný projektant: | | Zpracovatel přílohy: | | Měřítko: 1:50 | | Stupeň dokumentace: DUSP + PDPS | |
| Ing. Radomír Hanák | | Ing. Radka Kinclová | | Formáty: 297x525 | | Smluvní datum zpracování: 23.07.2024 | |
| Kraj: Vysočina | | Katastrální území: Častohostice, Vesce u Mor. Budějovic | | TUDU: 1201 12 | | | |
| Označení investora: S 6 3 1 9 0 0 1 4 2 - D S P X - D 2 1 4 1 - S O 0 2 - - - - - X X - 2 - 0 1 2 - 0 0 0 | | | | Stupeň dokumentace: Část: Objekt: Podobjekt: Příloha: Revize: | | | |
| Prostor pro další informace | | | | | | | |